


REZ D-D

1:10


ÚPRAVY V OKOLÍ MOSTNÉHO ODVODŇOVAČA

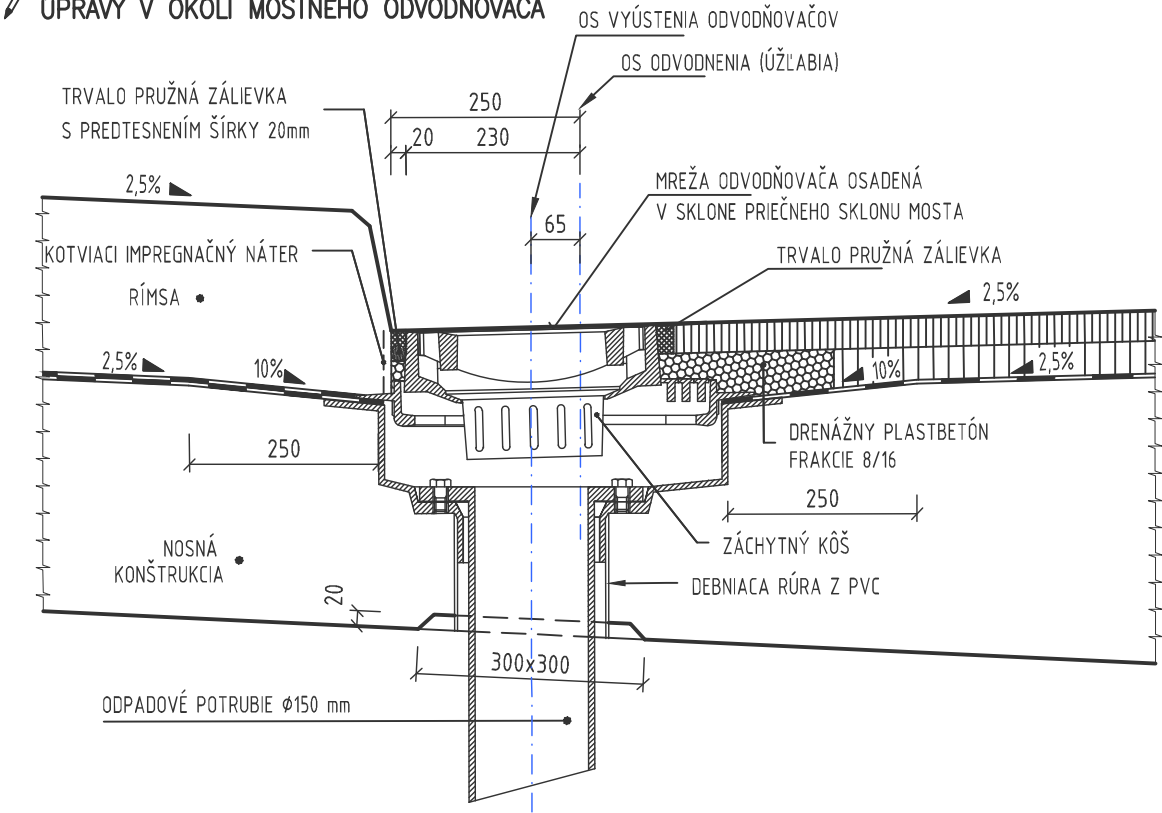

REZ C-C

1:10

ODVODNENIE POVRCHU IZOLÁCIE

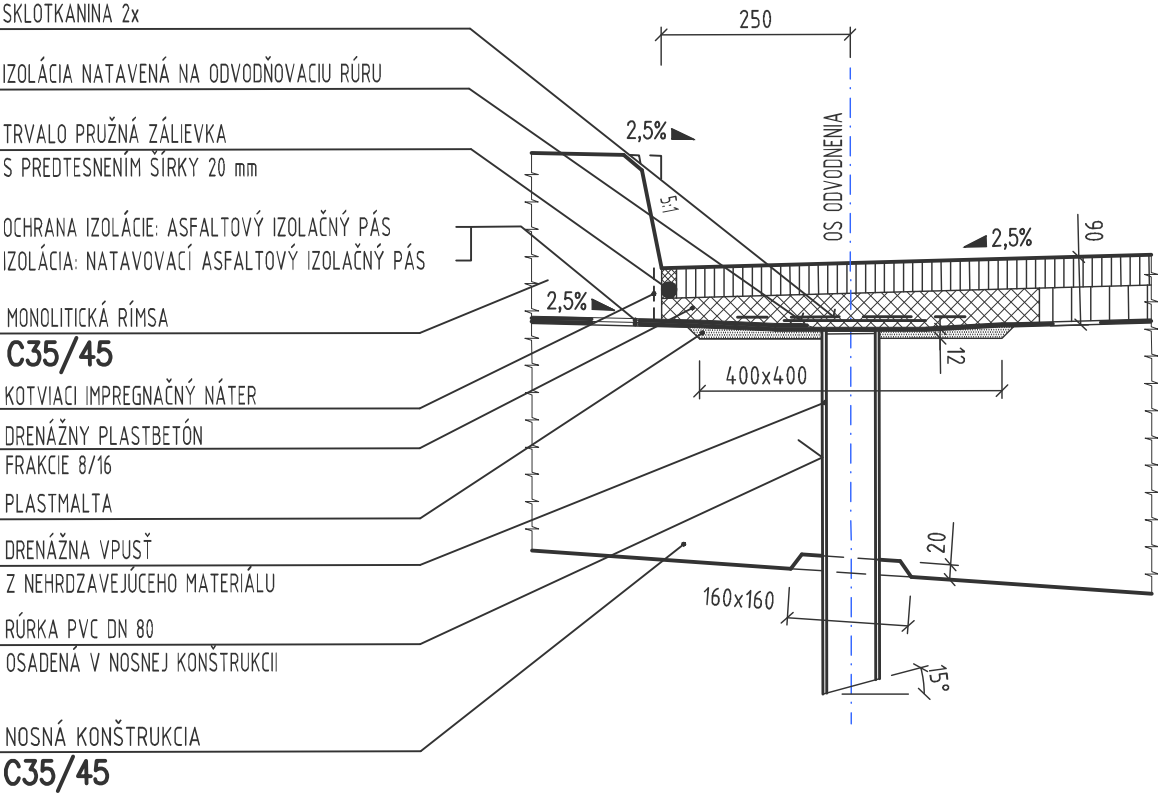


POZNÁMKA:

- POVRCHOVÁ ÚPRAVA OCELOVÝCH ČASTÍ:
- OČISTENIE OTRIESKANÍM NA STUPEŇ ČISTOTY SA 2 1/2 PODĽA ISO 8501,
 - METALIZÁCIA HRúbKY 100 µm,
 - ZÁKLADNÝ EPOXIDOVÝ NÁTER 80 µm,
 - VRCHNÝ POLYURETÁNOVÝ NÁTER 80 µm.
- POČET ODVODŇOVAČOV: 10ks
POČET TVAROVIEK NA ODVODNENIE IZOLÁCIE: 11KS
DÍŽKA BEZPEČNOSTNÝCH ZARIADENÍ: 71,3+71,3=142,6m

REZ A-A

1:20



PRAVOSTRANNÁ RÍMSA

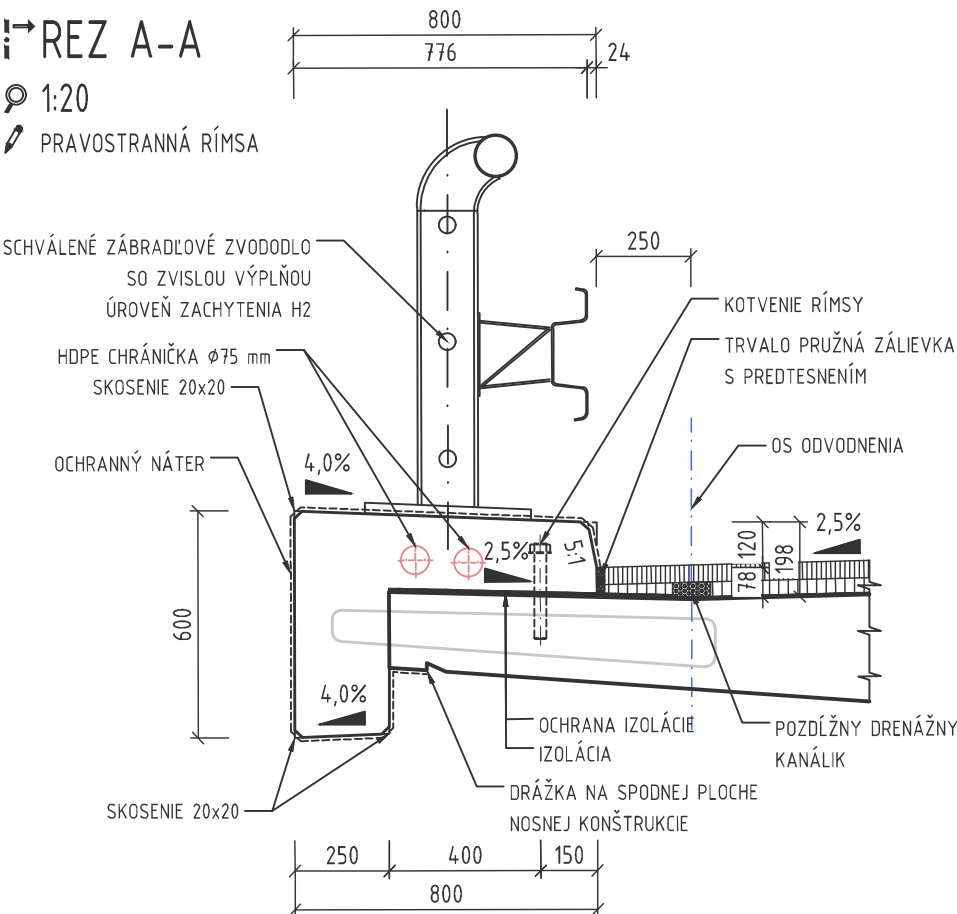




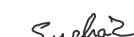
REZ B-B

1:20

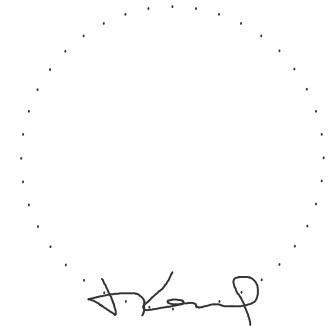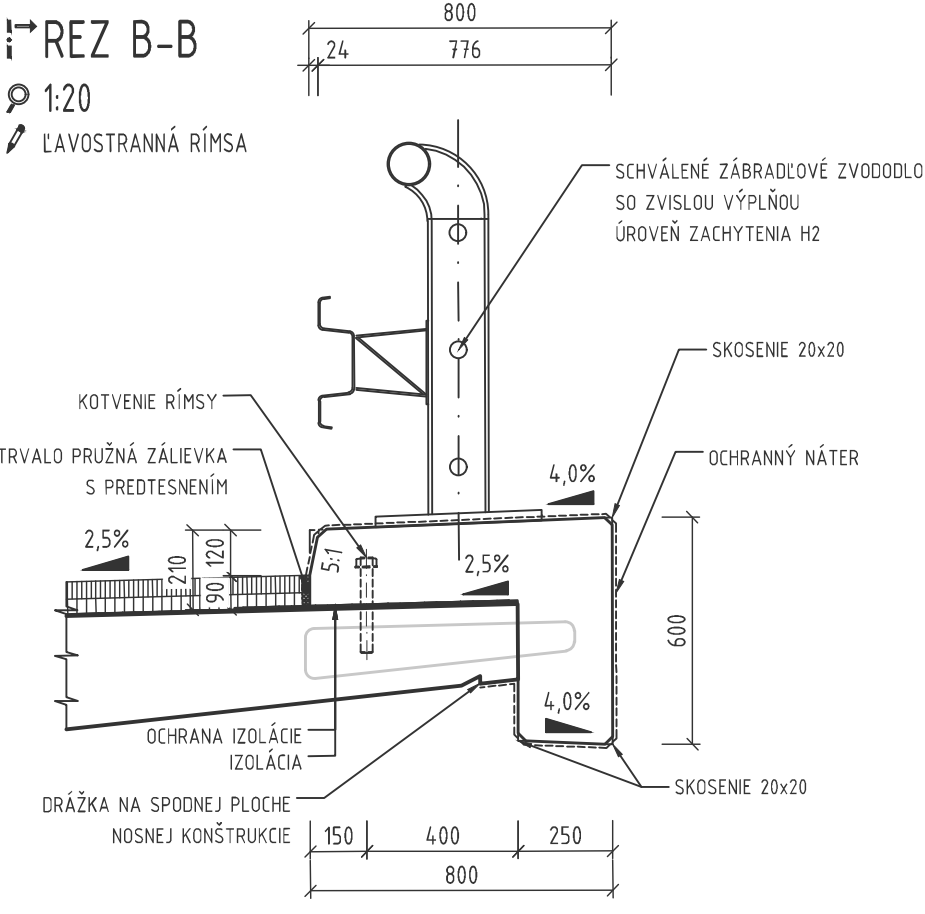ĽAVOSTRANNÁ RÍMSA



200-00

VYPRACOVAL ING. J. HORNÍK		ZODP. PROJEKTANT ING. J. KOPČÁK		HL. INŽ. PROJEKTU	 DOPRAVOPROJEKT, a.s. Divízia Prešov Jarková 28, Prešov 080 01	
KONTROLOVAL ING. V. SUCHÁR		OKRES STAVBY PREŠOV				
OBJEDNÁVATEĽ MESTO VEĽKÝ ŠARIŠ, NÁMESTIE SV. JAKUBA Č.1, VEĽKÝ ŠARIŠ						
VEĽKÝ ŠARIŠ - MOST BARATOKY A PRISLUCHAJÚCA KOMUNIKÁCIA						
OBJEKT: 200-00 MOST BARATOKY					STUPEŇ DSP	FORMÁT 3xA4
					DÁTUM 02.2021	Č. ZÁK. 9039-01
					MIERKA 1:200, 1:100	Č. ARCH. 1 485
					Č. VÝKRESU	Č. SÚPRAVY
VÝKRES VZOROVÝCH DETAILOV					15	