DRUH POVRCHU ÚZEMIA
KATASTRÁLNE ÚZEMIE
OKRES
KRAJ

ASF. CESTA | ŠTRK. CESTA
ŠARIŠSKÉ MICHAĽANY
PREŠOV
PREŠOVSKÝ

101-00

SKLONOVÉ POMERY

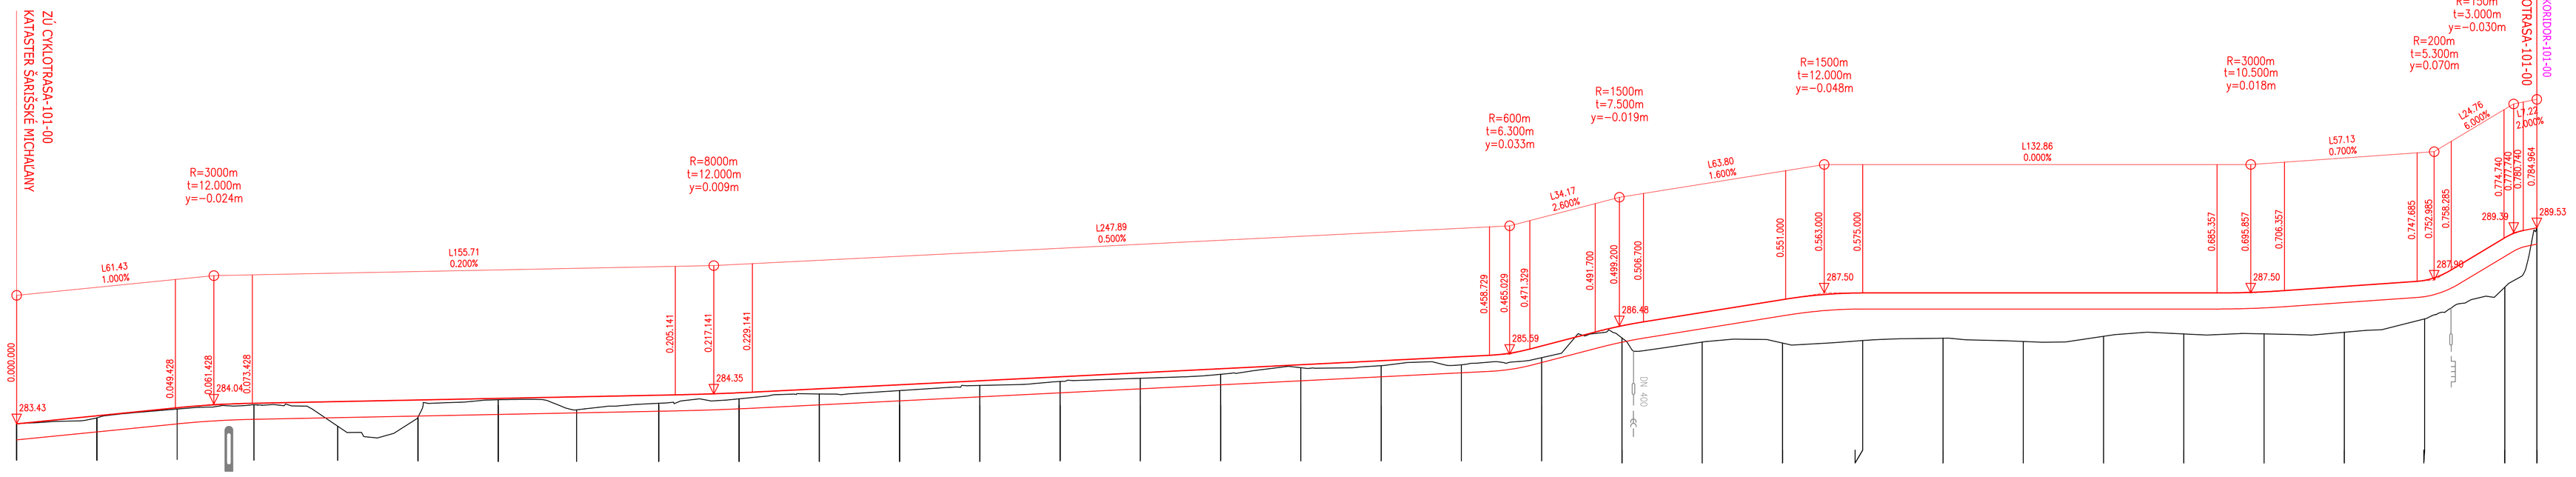

ZMENA PRIEČNEHO SKLONU

KÓTY NIVELETY

KÓTY TERÉNU

POROVNÁVACIA ROVINA

STANIČENIE v km

SMERové POMERY

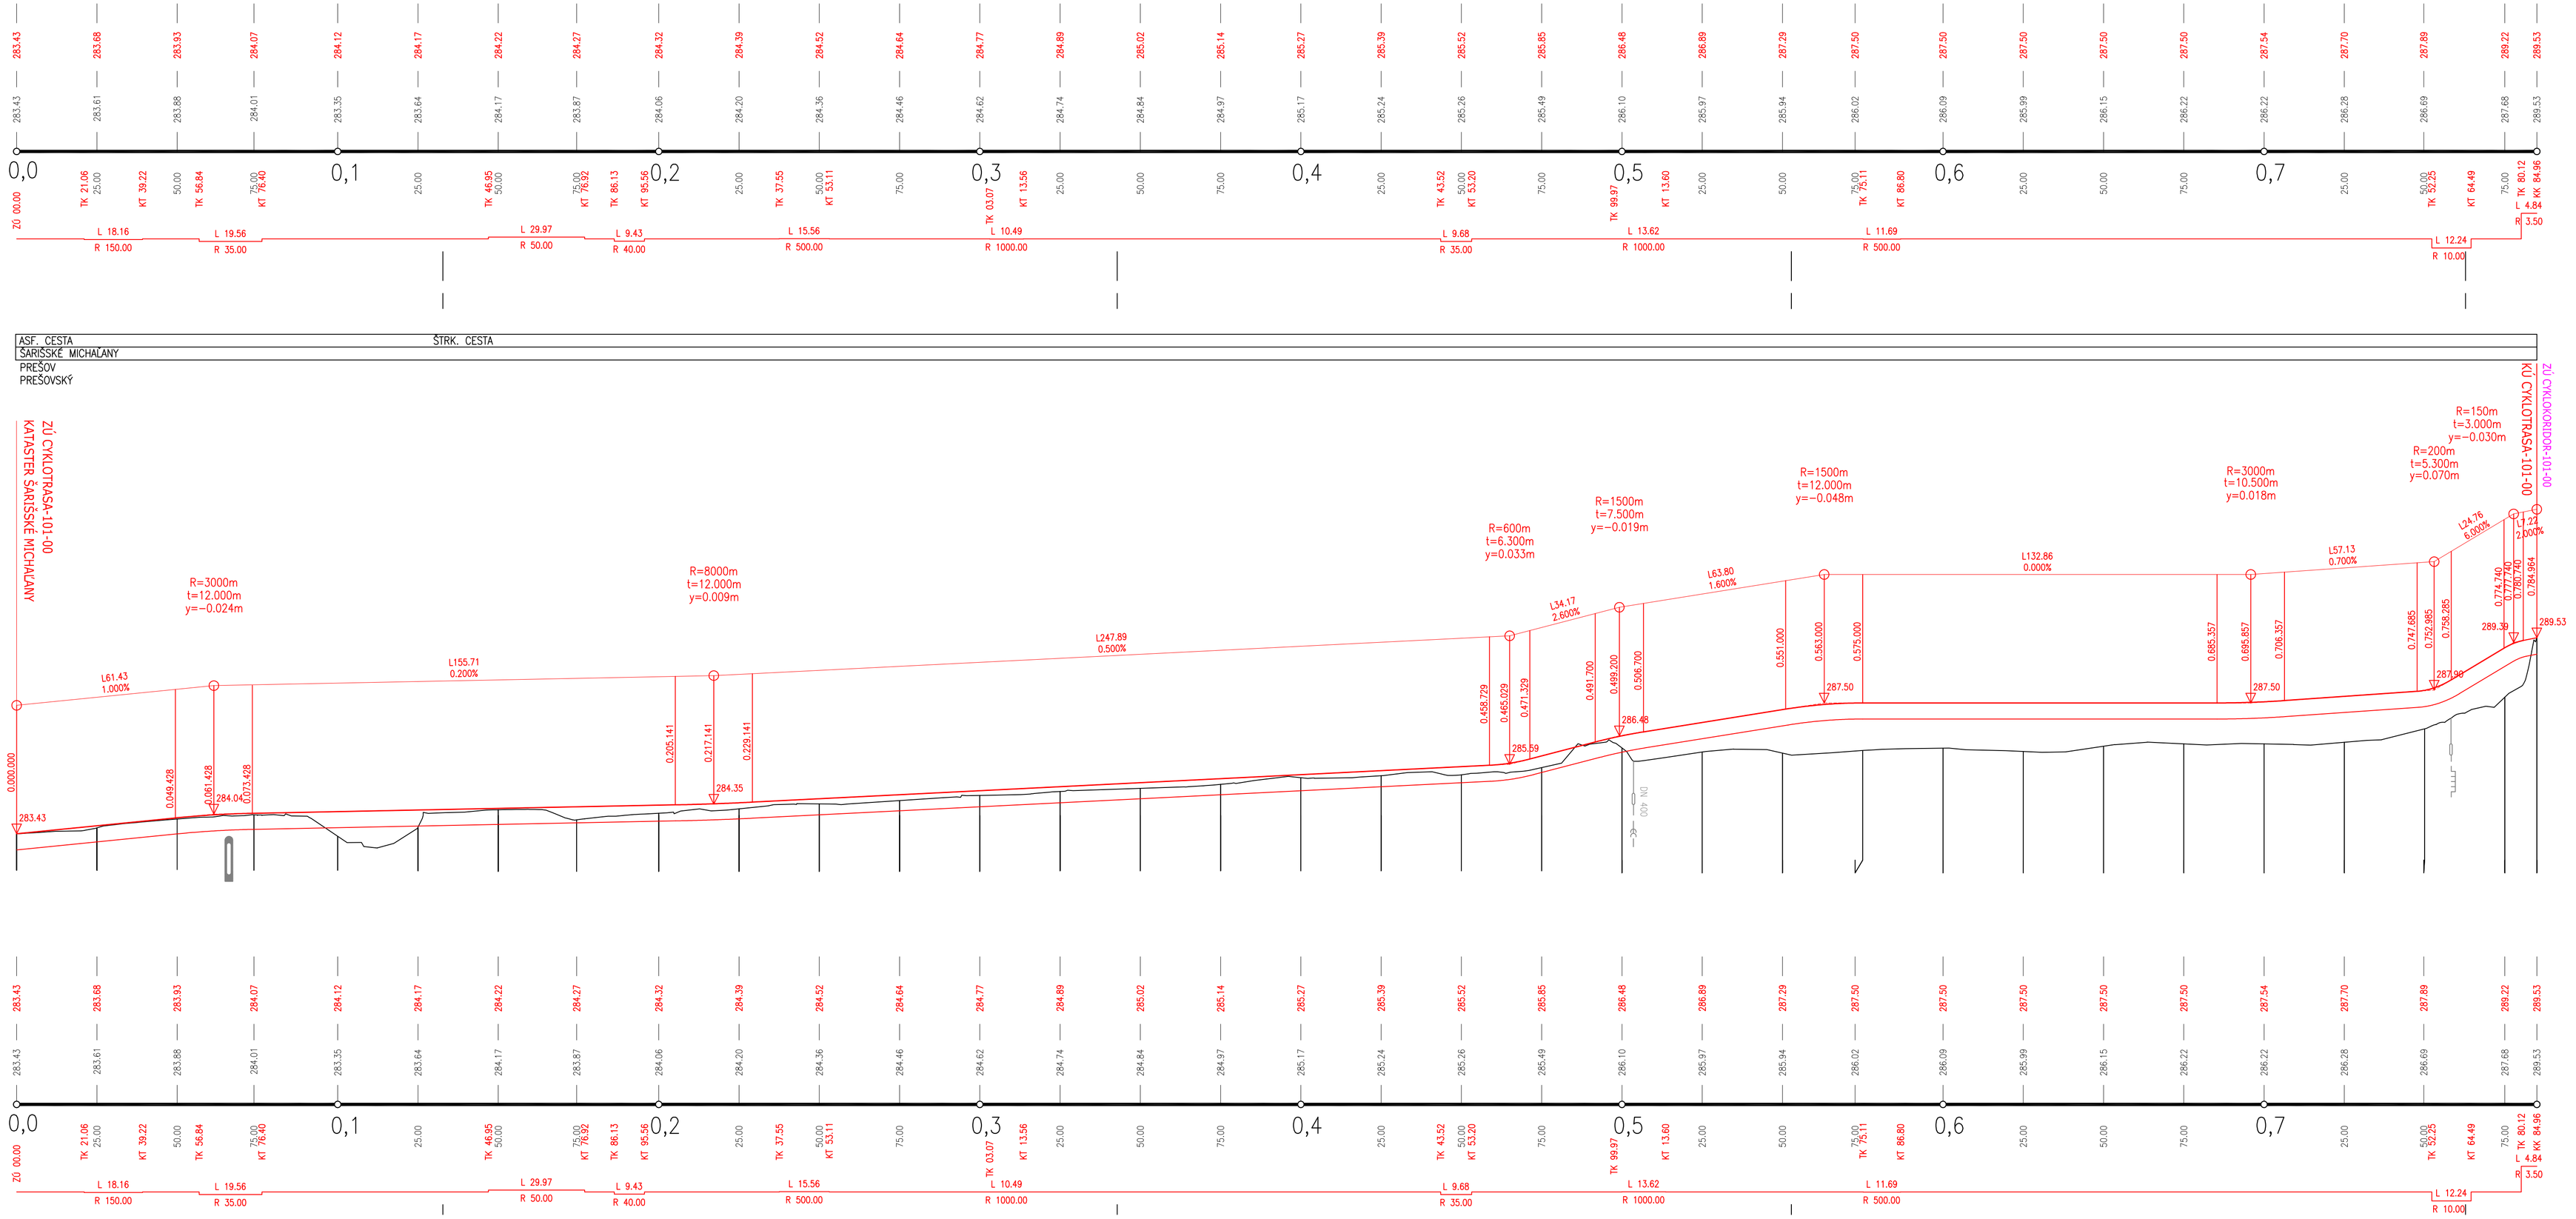

D
101-00

ISPO spol. s r.o. Inžinierske stavby, Slovenská 86, 080 01 Prešov, tel: 051/74 636 95, 74 636 99	ZODP.PROJEKTANT: ING.M.DUBRAVSKÝ	HL. PROJEKTANT: ING.M.DUBRAVSKÝ
	VYPRACOVAL: ING.R.HRUBÝ	KONTROLOVAL: ING.J.ANTOL
OBJEDNÁVATEĽ: KOCR Severovýchod Slovenska		
OKRES: SABINOV	KRAJ:PREŠOVSKÝ	
KAT.ÚZEMIE: ŠARIŠSKÉ MICHAĽANY		DÁTUM: 02/2017
STAVBA: EuroVelo 11 v Prešovskom kraji, úsek Veľký Šariš-Pečovská Nová Ves		STUPEŇ: DSP,DRS
		Č.ZÁKAZKY: 2773/2016
OBJEKT: 101-00 Cyklotrasa K. Ú. Šarišské Michaľany		MIERKA: 1:1000/100
PRÍLOHA: Pozdĺžny profil v km 0,000 - 0,785 964		Č. PRÍLOHY: 4.1 / Č. SÚPRAVY: