


Kraj: Prešovský  
Okres: Sabinov  
Obec: Šarišské Michalany  
Kat. územie: Šarišské Michalany  
Posledné použité číslo bodu  
bodového polohového poľa: 5013

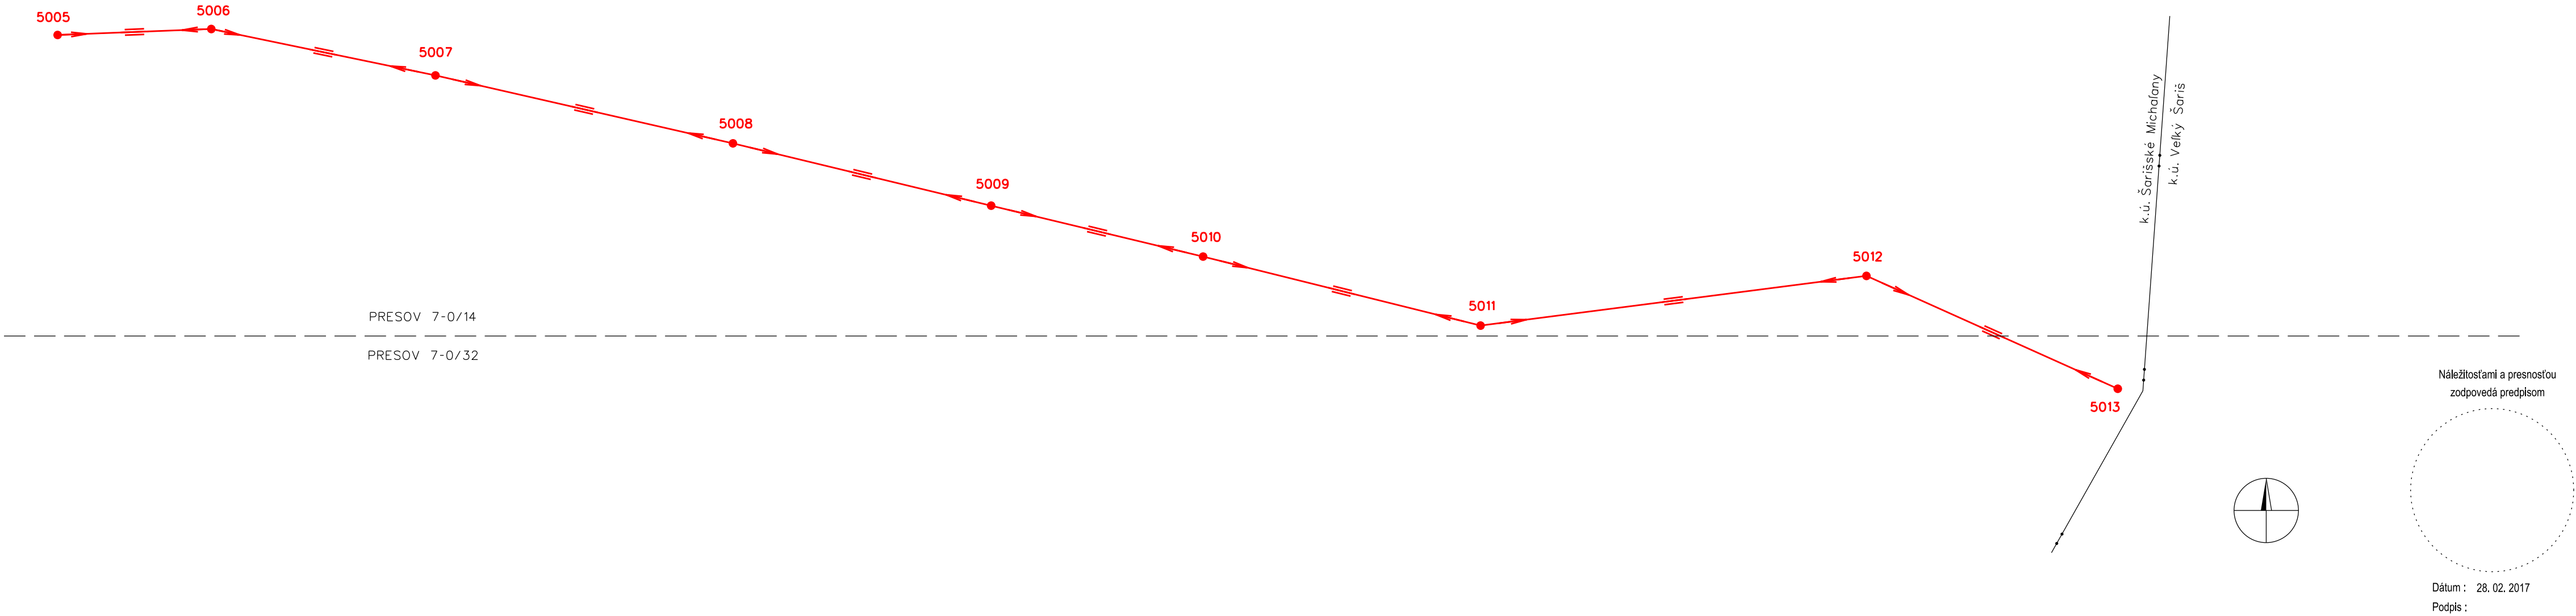

KLAD MAPOVÝCH LISTOV:

①

②

③

VYSVETLIVKY:

- nové body bodového polohového poľa určené GPS stabilizované dočasne
- ➔ meraný smer
- ≡ meraná dĺžka
- hranica katastrálneho územia

POZNÁMKA:  
SÚRADNICOVÝ SYSTÉM: S-JTSK, realizácia JTSK  
VÝŠKOVÝ SYSTÉM: Bpv  
ZAMERANIE VYKAZUJE STAV KU DŇU: 23. 02. 2017

<b>ISPO</b> spol. s r. o. <b>Inžinierske stavby</b> Slovenská 86, 080 01 Prešov tel.: 051/74 636 95, 74 636 99		AUTORIZAČNE OVERIL: ING.M.KUBANKA	VYPRACOVAL: J. KONEČNÝ
MERAL: ING. P. ČEČNÝ, J. KONEČNÝ M. MACURA, J. SEMANČÍK ING. M. TKÁČIKOVÁ		KONTROLOVAL: ING.M.KUBANKA	
OBJEDNÁVATEL: <b>KOCR Severovýchod Slovenska</b>			
OKRES: SABINOV		KRAJ: PREŠOVSKÝ	
KAT.ÚZEMIE: ŠARIŠSKÉ MICHALANY		DÁTUM:	02/2017
STAVBA: <b>EuroVelo 11 v Prešovskom kraji, úsek Veľký Šariš - Pečovská Nová Ves</b>		STUPEŇ:	DSP, DRS
		Č.ŽÁKAZKY:	2773/2016
		MIERKA:	1:1000
ČASŤ:	<b>Dokumentácia meračských prác</b>	Č. PRÍLOHY: Č. SÚPRAVY:	
PRÍLOHA:	<b>Prehľadný náčrt bodov Bpp</b>	<b>3.3</b>	

Náležitostami a presnosťou  
zodpovedá predpisom

Dátum : 28. 02. 2017  
Podpis :

F