REZ B-B
M 1:50

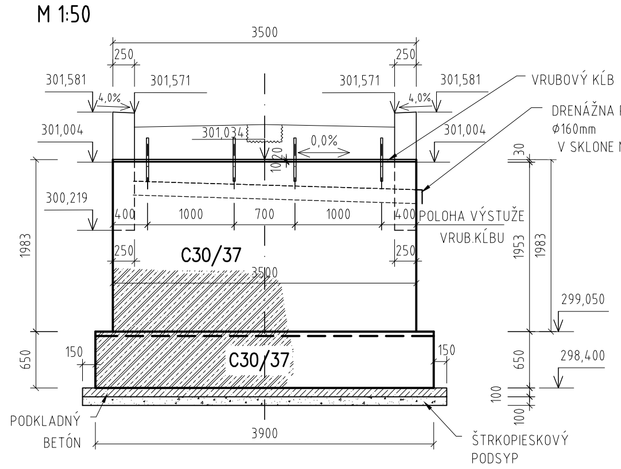

PÔDORYS OPORY č.1
M 1:50

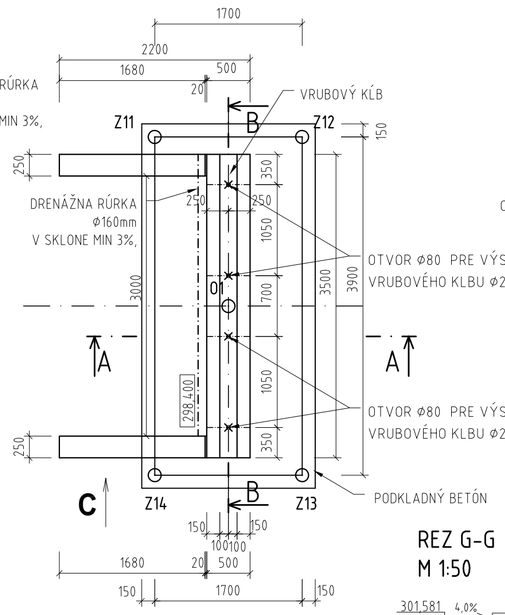

PÔDORYS OPORY č.2
M 1:50

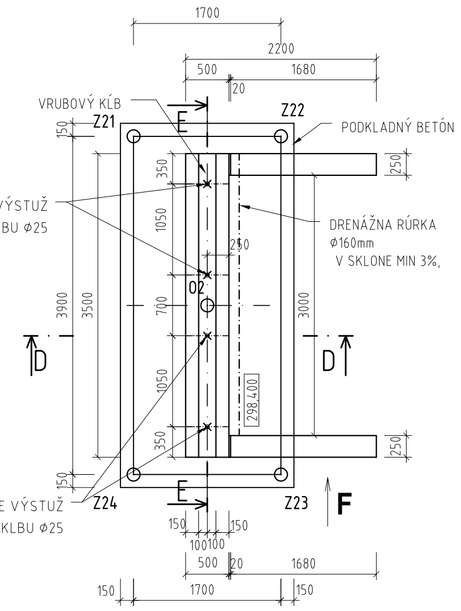

REZ E-E
M 1:50

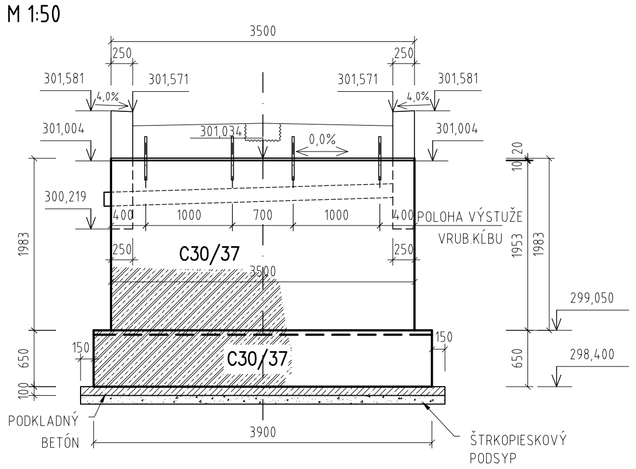

ZOZNAM SÚRADNÍC BODOV ZÁKLADOV OPÔR

BOD	Y	X	Výška
Z11	271 217.950	1 199 784.760	298,400
Z12	271 218.484	1 199 783.146	298,400
Z13	271 214.782	1 199 781.920	298,400
Z14	271 214.247	1 199 783.534	298,400
Z21	271 220.652	1 199 776.595	298,400
Z22	271 221.186	1 199 774.981	298,400
Z23	271 217.484	1 199 773.756	298,400
Z24	271 216.949	1 199 775.370	298,400

ZOZNAM SÚRADNÍC OSI LÁVKY

BOD	Y	X	Výška /niv./
01	271 216.366	1 199 783.340	301,529
02	271 219.068	1 199 775.175	301,529

DETAIL ULOŽENIA NOSNÍKA NA ÚLOŽNÝ PRAH
M 1:10

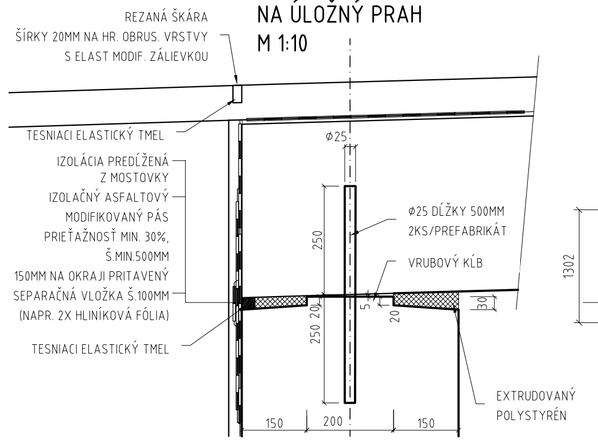

REZ G-G
M 1:50

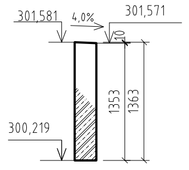

REZ H-H
M 1:50

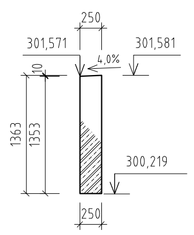

POHĽAD C
M 1:50

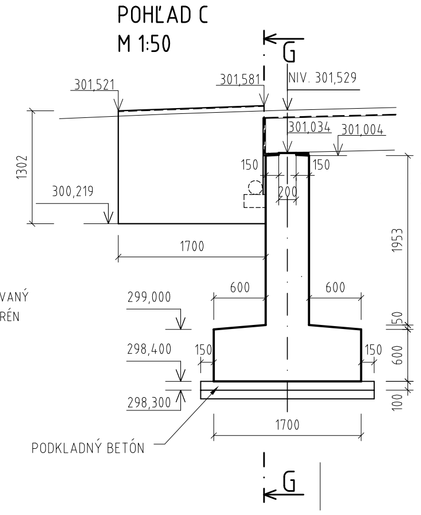

REZ A-A
M 1:50

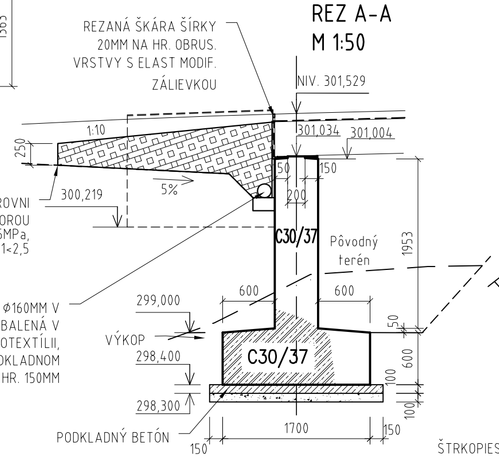

REZ D-D
M 1:50

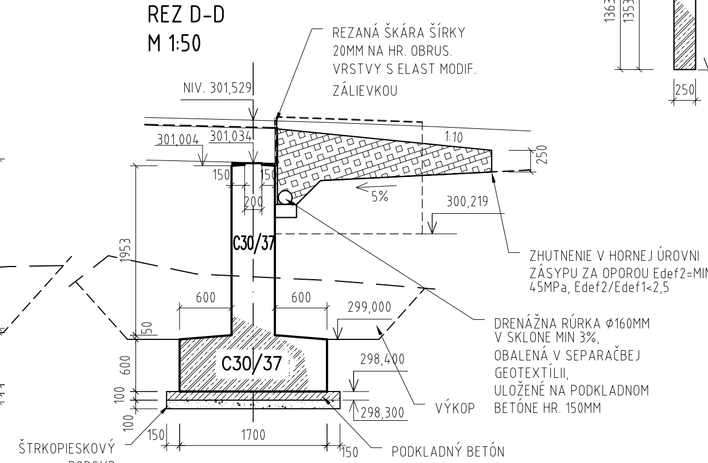

POHĽAD F
M 1:50

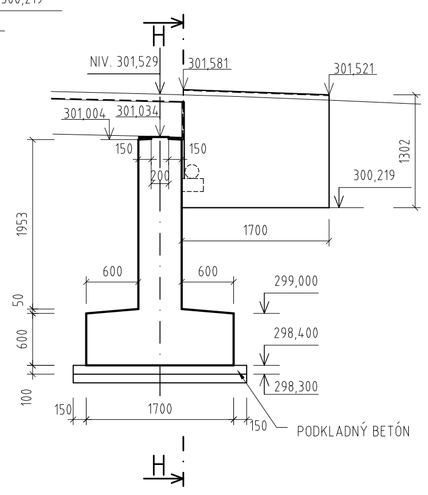

POUŽITÉ BETÓNY:

POUŽITIE:	OZNAČENIE BETÓNU (STN EN 206-1)
PODKLADOVÝ BETÓN	C12/15-X0(SK)-Cl 1,0-Dmax 16-S3
OPORY	C30/37-XC2,XD1,XF2(SK)-Cl 0,4-Dmax 16-S3

POZNÁMKY:

VŠETKY PRAVOUHLÉ HRANY UPRAVIŤ SKOSOM 15x15 mm

D
201-00

ISPO spol. s r.o. Inžinierske stavby
Slovenská 86, 080 01 Prešov
tel.: 051/74 636 95, 74 636 99

ZODP.PROJEKTANT: ING.J.ANTOL
HL. PROJEKTANT: ING.M.DUBRAVSKÝ
VYPRACOVAL: ING.J.KURUC
KONTROLOVAL: ING.M.RUSÍN

OBJEDNÁVATEĽ: **KOCR Severovýchod Slovenska**
OKRES: SABINOV | KRAJ: PREŠOVSKÝ
KAT.ÚZEMIE: ŠARIŠSKÉ MICHALANY, ORKUCANY | DÁTUM: 02/2017

STAVBA: **EuroVelo 11 v Prešovskom kraji, úsek Veľký Šariš-Pečovská Nová Ves**
STUPEŇ: DSP, DRS
Č.ZÁKAZKY: 2773/2016
MIERKA: 1:50,1:10

OBJEKT: **201 - 00 LÁVKA CEZ KETELSKÝ POTOK**
Č. PRÍLOHY: 3.1 | Č. SÚPRAVY:

PRÍLOHA: **VÝKRES TVARU OPÔR**