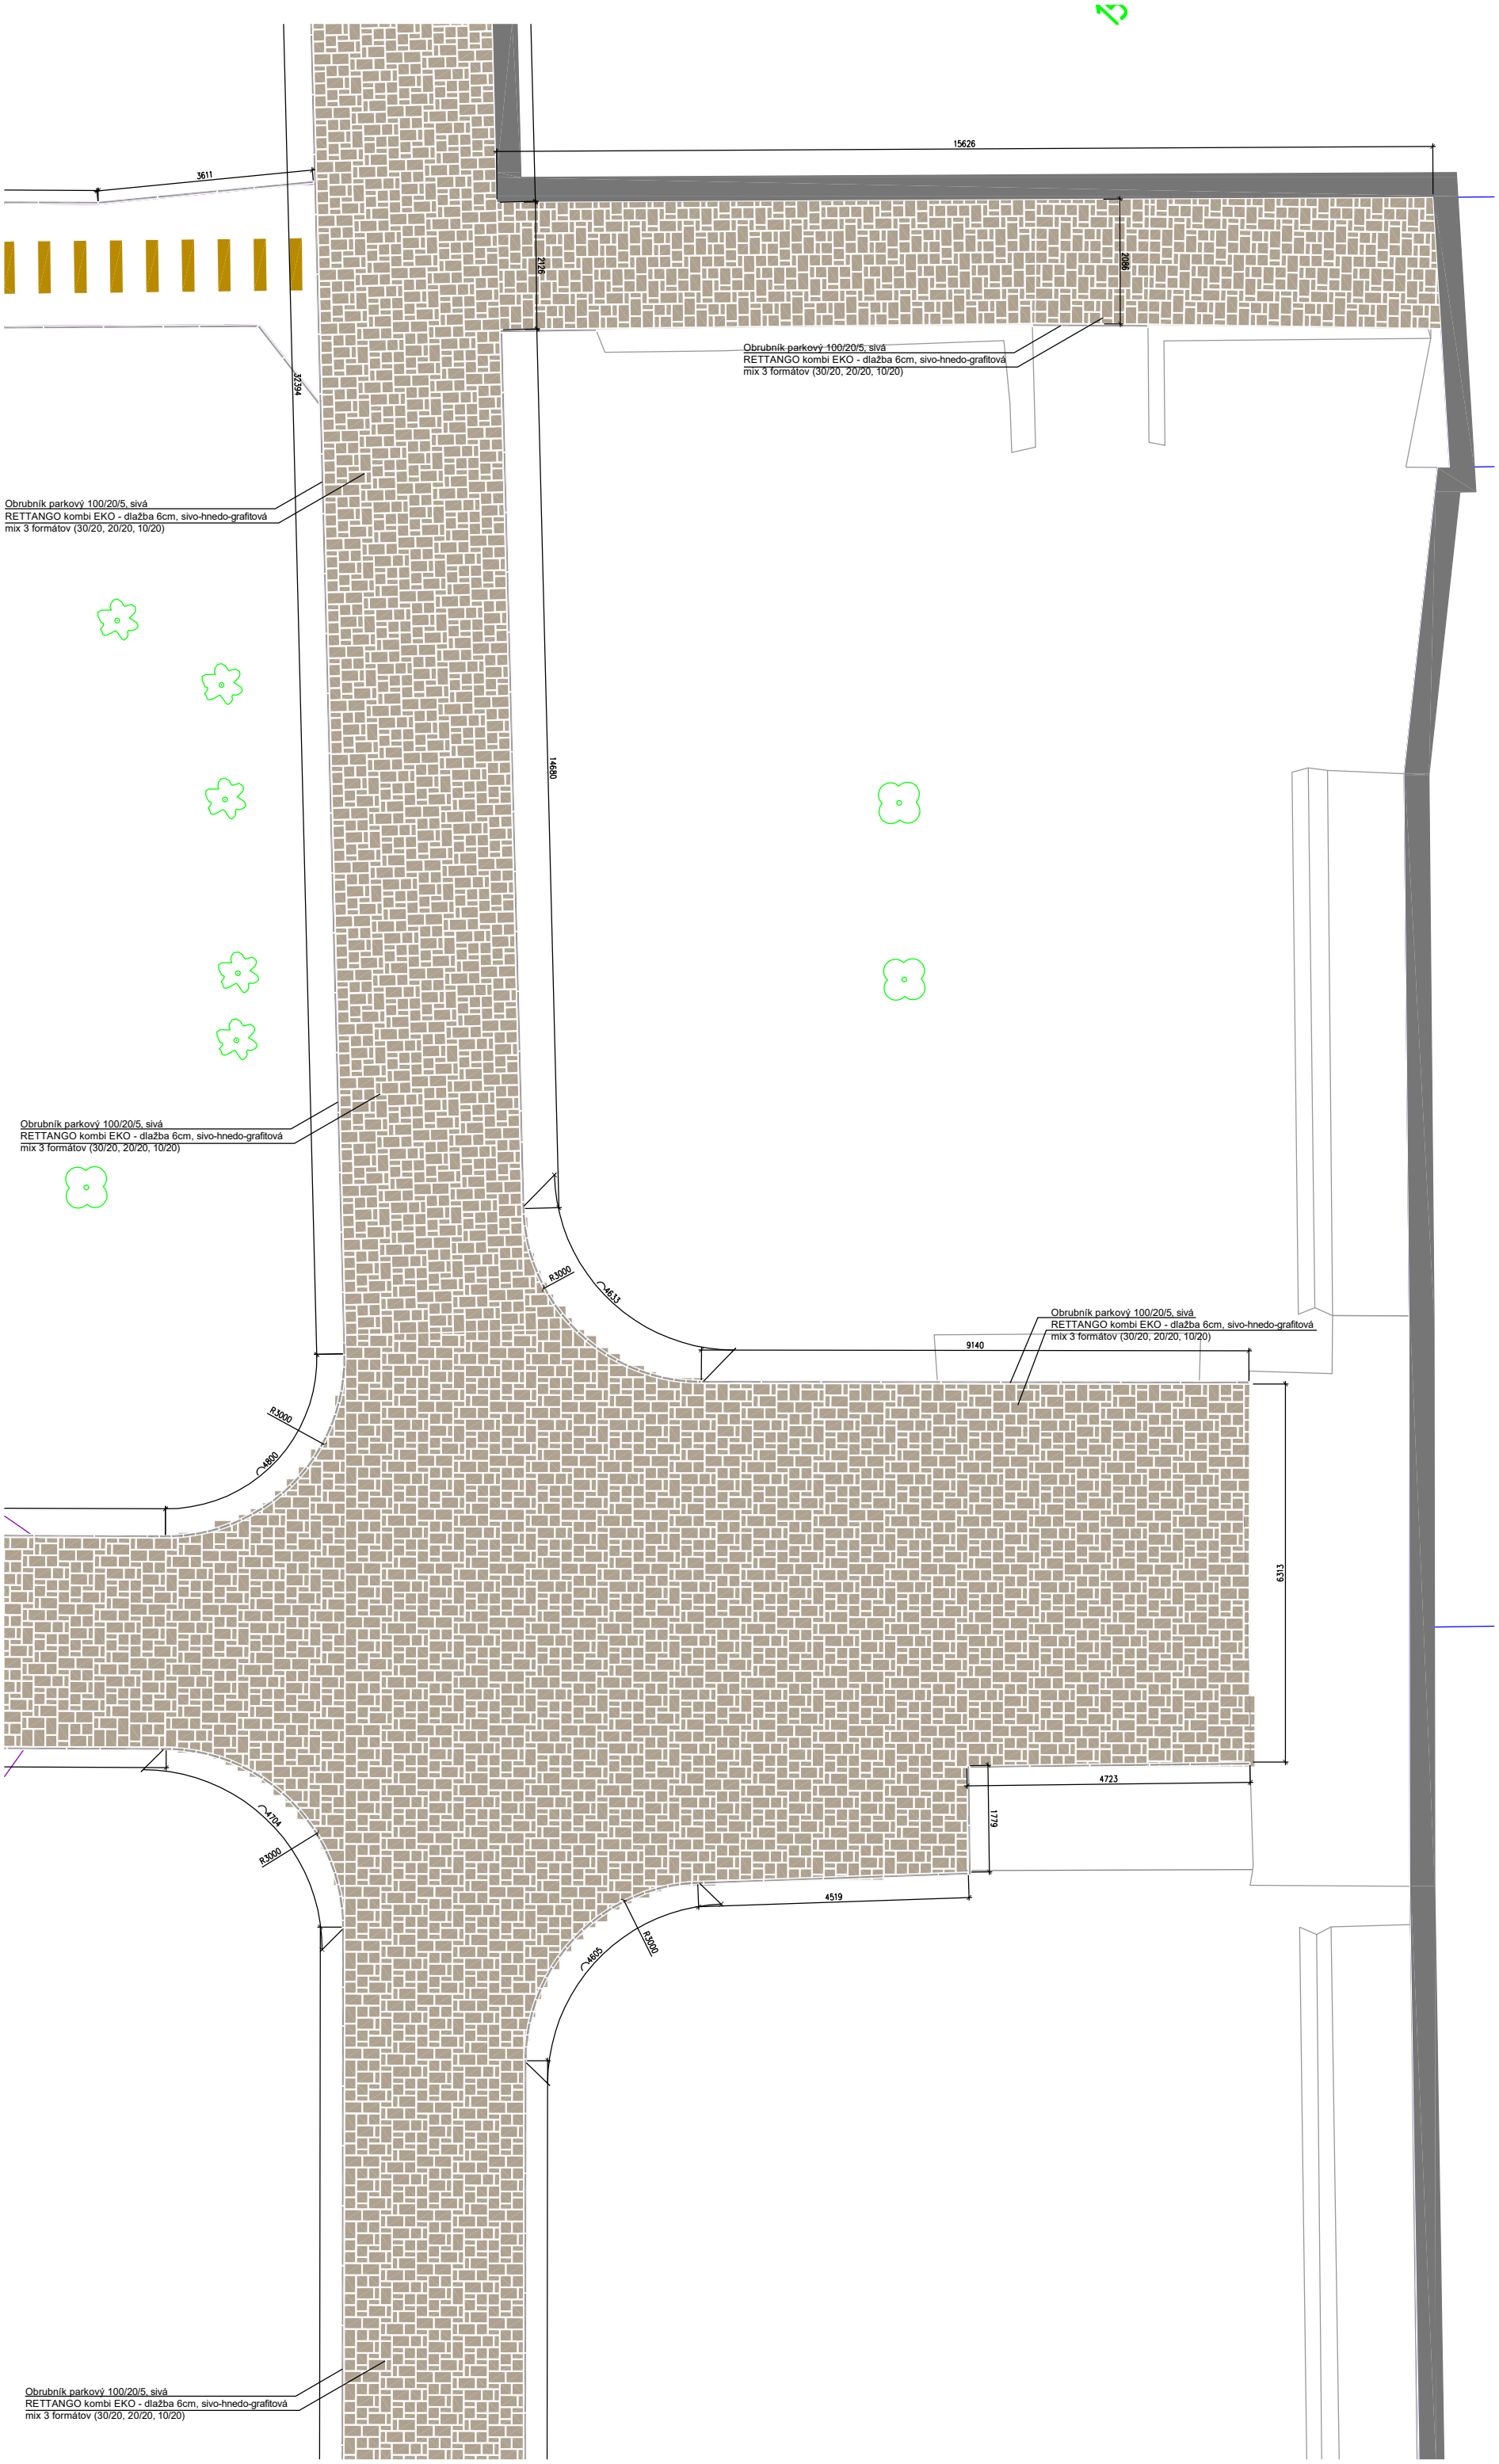
15626
3611
2126
2096
37394
Obrubník parkový 100/20/5, sivá
RETTANGO kombi EKO - dlažba 6cm, sivo-hnedo-grafitová
mix 3 formátov (30/20, 20/20, 10/20)
14680
Obrubník parkový 100/20/5, sivá
RETTANGO kombi EKO - dlažba 6cm, sivo-hnedo-grafitová
mix 3 formátov (30/20, 20/20, 10/20)
Obrubník parkový 100/20/5, sivá
RETTANGO kombi EKO - dlažba 6cm, sivo-hnedo-grafitová
mix 3 formátov (30/20, 20/20, 10/20)
R3000
4633
9140
6313
R3000
4800
4723
1779
4704
R3000
4519
4605
R3000
Obrubník parkový 100/20/5, sivá
RETTANGO kombi EKO - dlažba 6cm, sivo-hnedo-grafitová
mix 3 formátov (30/20, 20/20, 10/20)