


VETVA "2.1"

KATASTER
PARCELNÉ ČÍSLA
DRUH POVRCHU
VZDIALENOSŤ VRCHOLOVÝCH BODOV
OZNAČENIE VRCHOLOVÝCH BODOV

NEMŠOVÁ			
C-KN 14/1, 14/13, 2494/1			
ZELEŇ			
3.21		7.08	1.00

VB2 AN2 Z3 Z4
AKUMULAČNÁ NÁDRŽ
MANADA CARAT XXL 42 m3

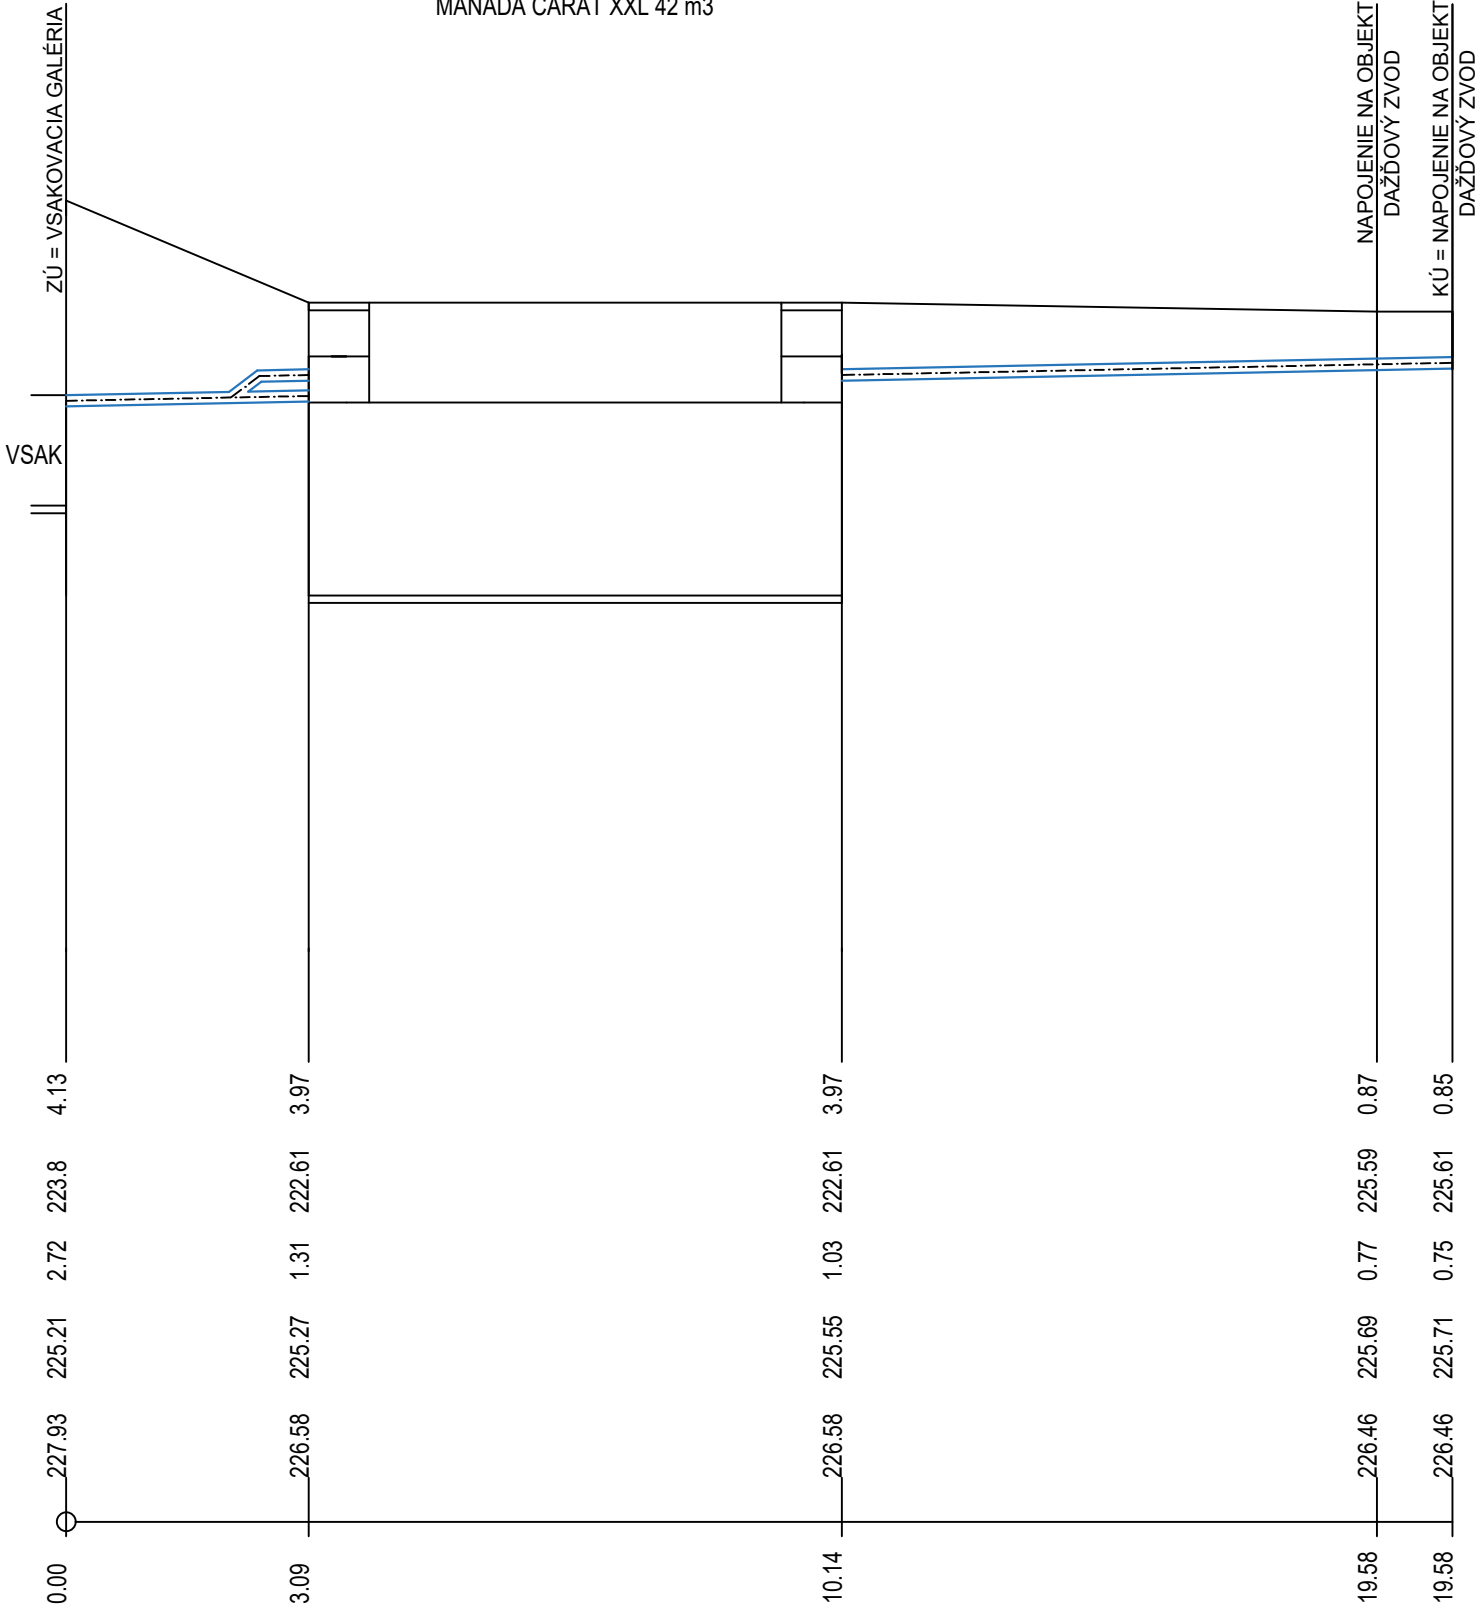

HĽBKA DNA VÝKOPU

KÓTA VÝKOPU

HĽBKA DNA POTRUBIA

KÓTA DNA POTRUBIA

KÓTA PŮVODNÉHO TERÉNU
ZROVNÁVACIA ROVINA

STANIČENIE [km/m]


PROFIL[mm]-MATERIÁL-DĹŽKA[m]
SPÁD[promile]-DĹŽKA[m]
ULOŽENIE

DN 150 - PVC, SN8 - 11.29	
20.00 - 3.21	20.00 - 8.08
PIESOK	

VETVA "2.2"

1.93

VŠ2 AN2

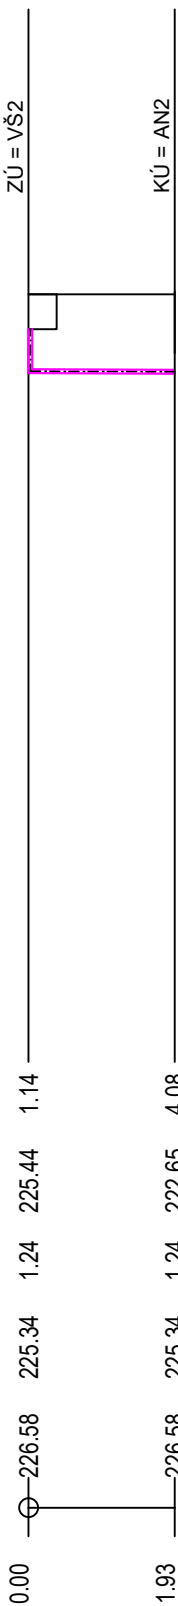

HĽBKA DNA VÝKOPU

KÓTA VÝKOPU

HĽBKA DNA POTRUBIA

KÓTA DNA POTRUBIA

KÓTA PŮVODNÉHO TERÉNU
ZROVNÁVACIA ROVINA

STANIČENIE [km/m]

4.00 - 1.93
PIESOK

HD-PE PE100 RC SDR11-PN16 D32 - 1.93

NAVROVANÉ VNÚTROAREÁLOVÉ INŽINIERSKE SIETE

- VNÚTROAREÁLOVÝ ROZVOD DAŽDOVEJ KANALIZÁCIE, DN 150 PVC SN8, VIESŤ V SPÁDE MIN. 2 ‰
- VNÚTROAREÁLOVÝ ROZVOD VODY, HD-PE PE100 RC SDR11-PN16 D32

PRED ZAHÁJENÍM VÝKOPOVÝCH PRÁČ JE NUTNÉ VYTÝČIŤ VŠETKY INŽINIERSKE SIETE A OBJEKTY V RYHÁCH, KTORÉ SÚ HLBOKÉ NAD 1,2 m MUSIA BYŤ PAŽENÉ!


PRED REALIZÁCIOU JE NUTNÉ VYTÝČIŤ VÝŠKOVÉ A POLOHOVÉ UMIESTNENIE TRASY NAVROVANÉHO POTRUBIA!

PRED REALIZÁCIOU JE NUTNÉ OVERIŤ VÝŠKOVÉ A POLOHOVÉ UMIESTNENIE EXISTUJÚCEHO KAN. POTRUBIA V MIESTE BODOV NAPOJENIA!

V PRÍPADE ZISTENIA NEZROVNALOSTÍ PRED/POČAS REALIZÁCIE, JE NUTNÉ KONTAKTOVAŤ PROJEKTANTA PRE AKTUALIZÁCIU NAVROVANÉHO RIEŠENIA!

JE NUTNÉ ABY SA ZABEZPEČILO DOSTATOČNÉ KRYTIE POTRUBIA! AK NIE JE MOŽNÉ ZABEZPEČIŤ DOSTATOČNÉ KRYTIE POTRUBIA, JE NUTNÉ NA POŽADOVANOM ÚSEKU KANALIZAČNÉ POTRUBIE OBETÓNOVAŤ ALEBO OSADIŤ DO OCEĽOVEJ CHRÁŇČIKY!

JE NUTNÉ ABY SA ZABEZPEČIL NAVROVANÝ SKLON POTRUBIA!

ZODPOVEDNÝ PROJEKTANT:	Ing. Miloslav Remiš	 ARCHART s.r.o www.VizualizacieStavieb.sk 018 41, DUBNICA NAD VÁHOM OBRANCOV MIERU 344/2 IČO: 47834099 DIČ: SK 2024110165
AUTOR PROJEKTU :	ARCHART s.r.o	
VYPRACOVAL :	Bc. Miroslav Šeliga, Ing. Juraj Barčiak	DÁTUM: 08/2020
INVESTOR : Mesto Nemšová, Mestský úrad Nemšová, Ul. Janka Palu 2/3, 914 41 Nemšová	MIESTO STAVBY : C-KN 14/1, 14/13, 2494/1 k.ú.: NEMŠOVÁ	STUPEŇ P.D.: DSP+RP
NÁZOV PROJEKTU: VODOZADRŽNÉ OPATRENIA V MESTE NEMŠOVÁ - ZŠ JANKA PALU 2, NEMŠOVÁ	PROFESIA:	VH
D.SO-02.1, SO-03.1, SO-04.1, SO-05.1, SO-06.1 ZBERNÉ SYSTÉMY NA ZADRŽIAVANIE ZRÁŽKOVEJ VODY	MIERKA:	Č.VÝKRESU:
NÁZOV VÝKRESU: POZDĹŽNY PROFIL - VETVA 2	1:100	03

TÁTO PROJEKTOVÁ DOKUMENTÁCIA JE PODĽA PARAGRAFU 5 ODS. 261B/2003 Z.z. V PLATNOM ZNENÍ ARCHITEKTONICKÝM DIELOM. NEOPRÁVNENÝ ZÁSAH DO AUTORSKÝCH PRÁV SÚVISIACICH S DIELOM JE TRESTNÝ PODĽA PARAGRAFU 283 ODS. 1 ZÁKONA Č. 300/2005 TRESTNÉHO ZÁKONA V PLNOM ZNENÍ