


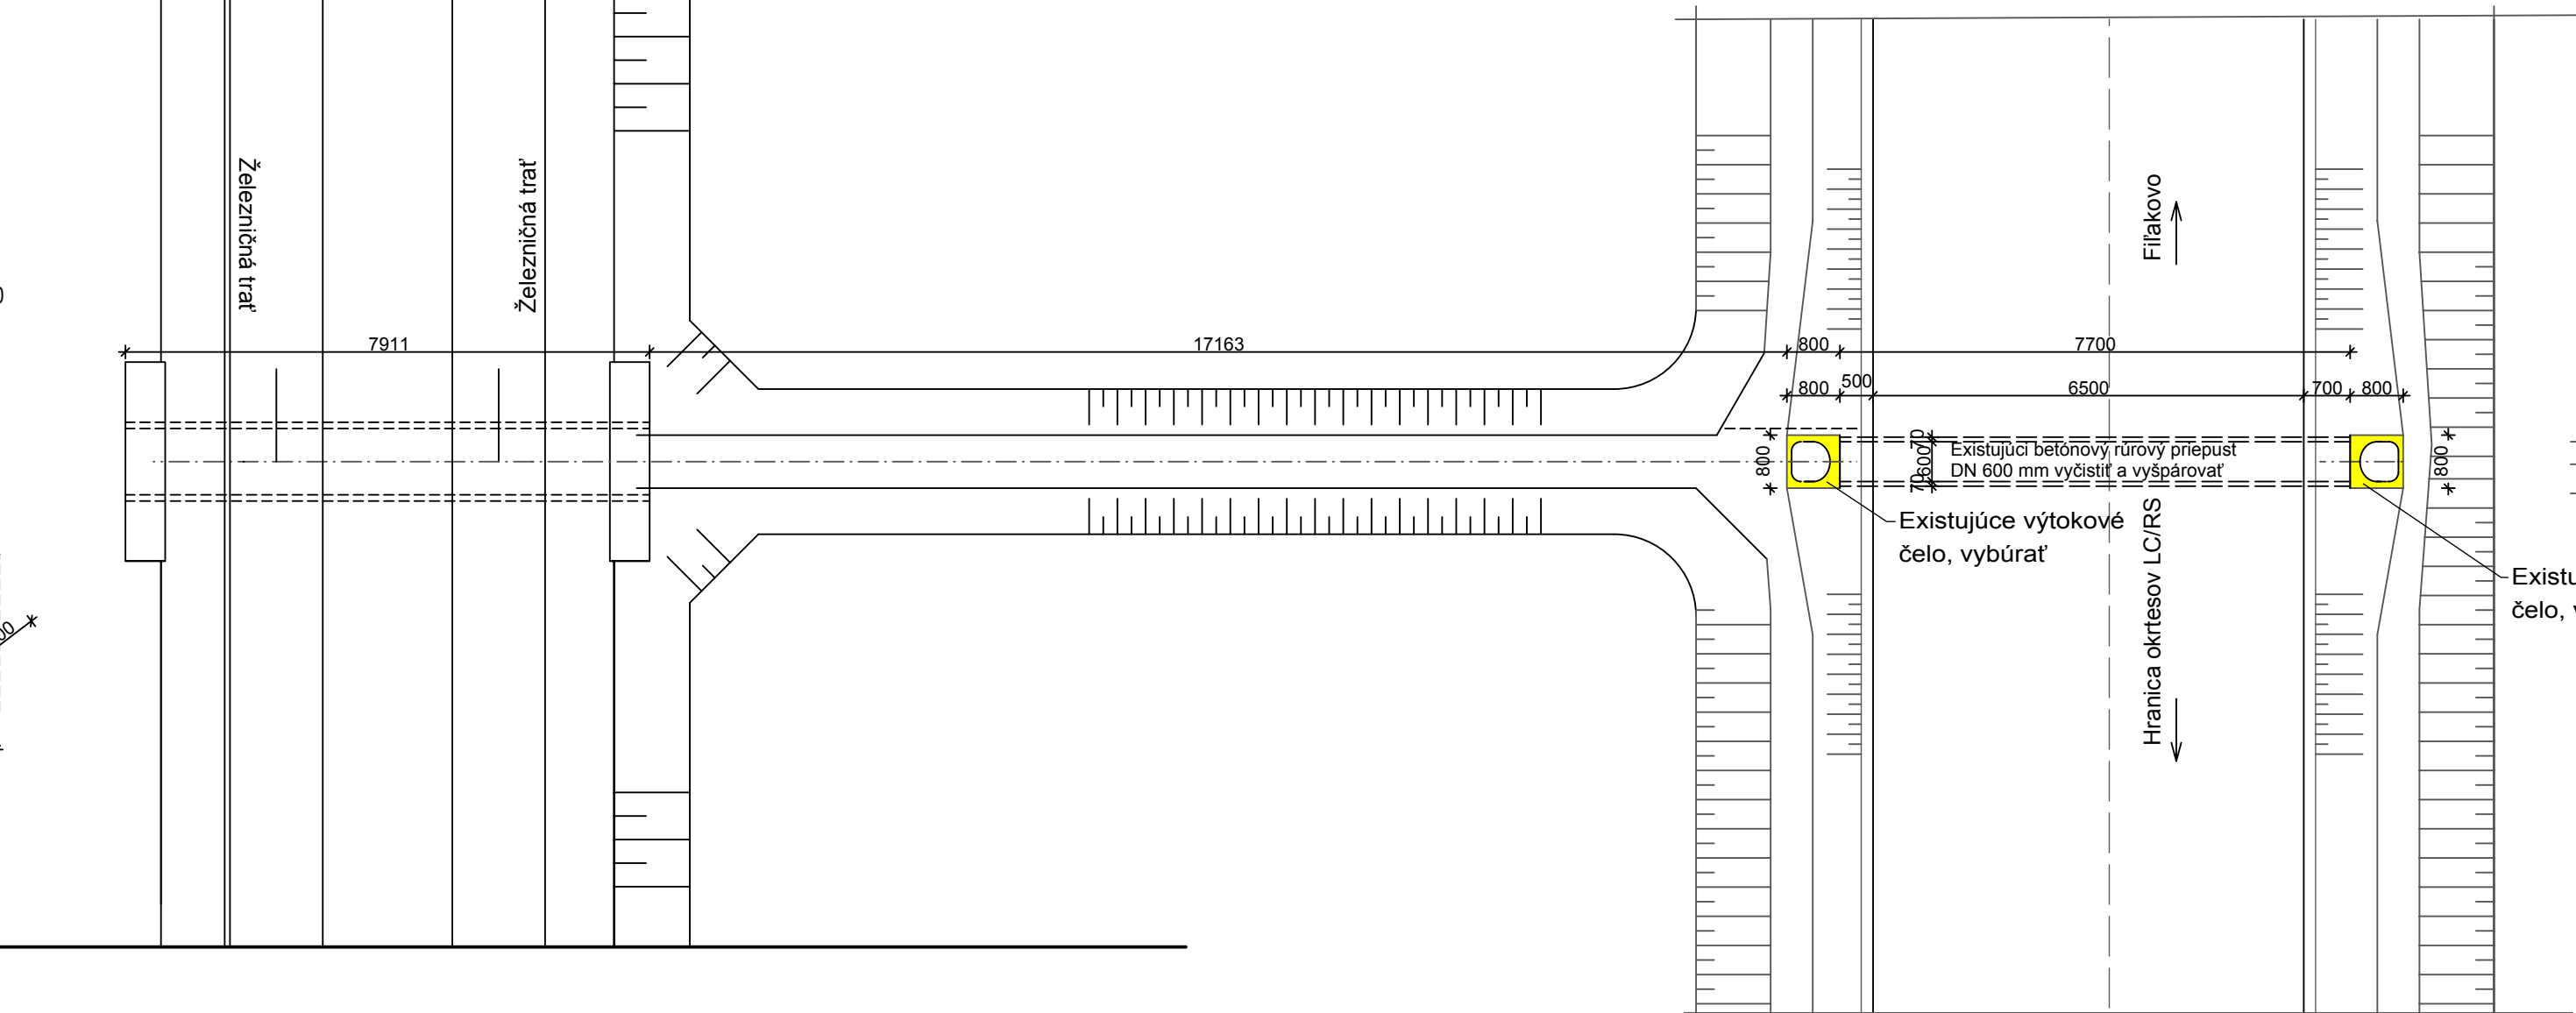
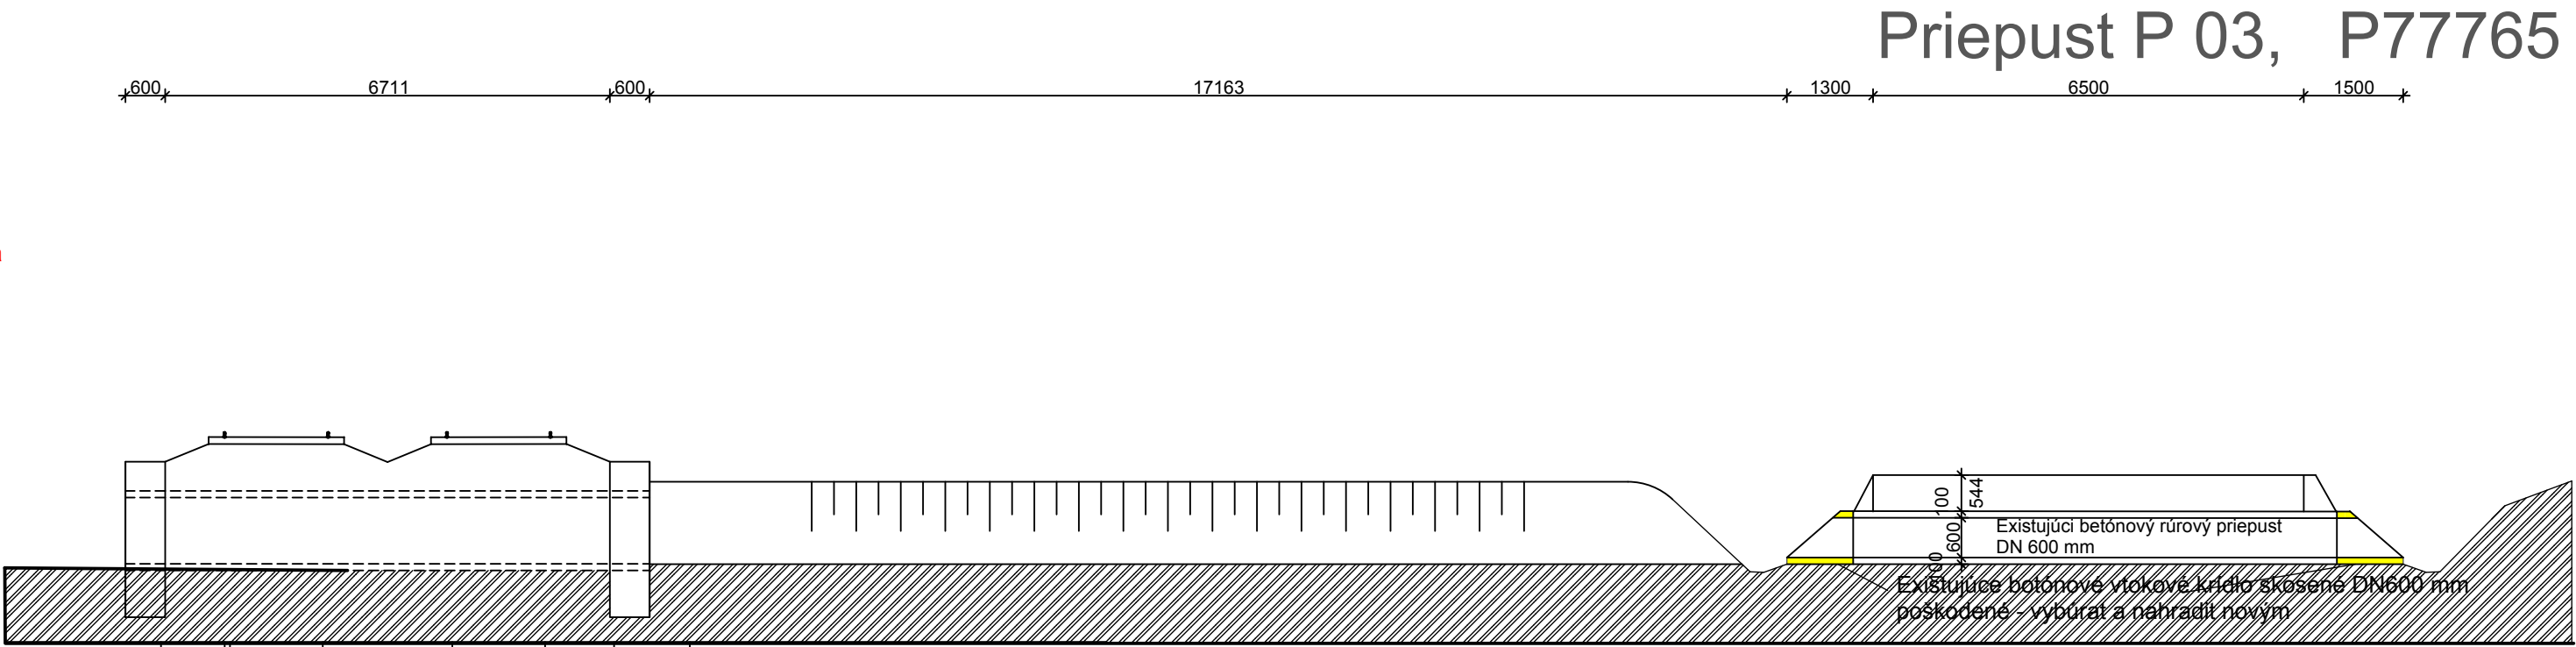
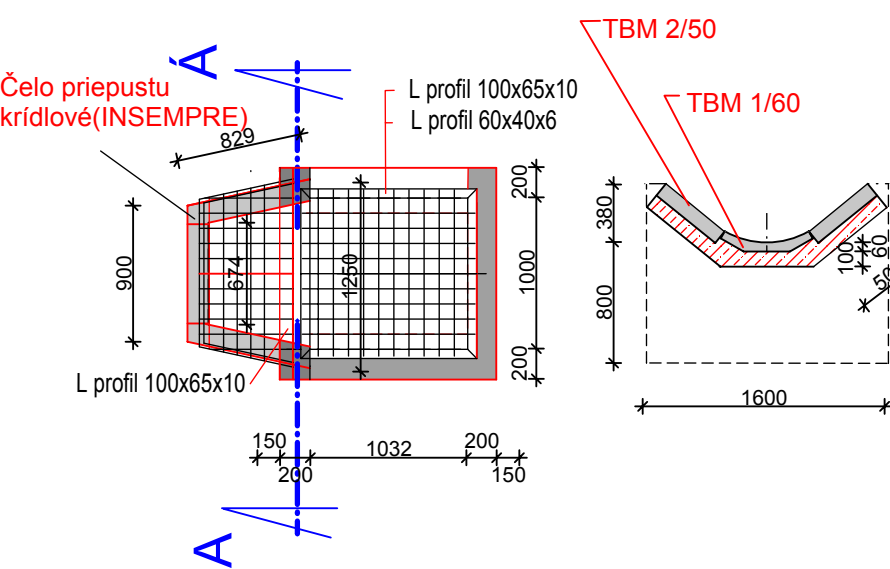


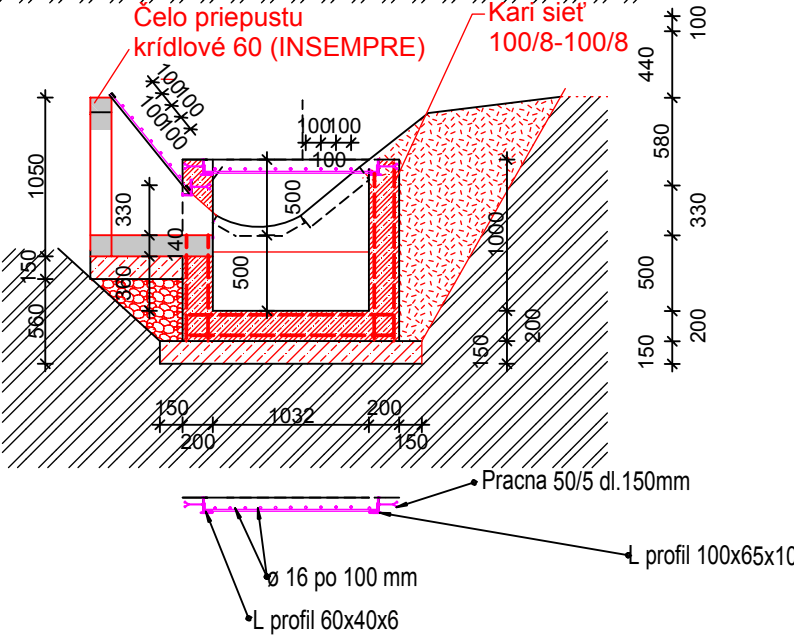

Rez A-Á M1:50

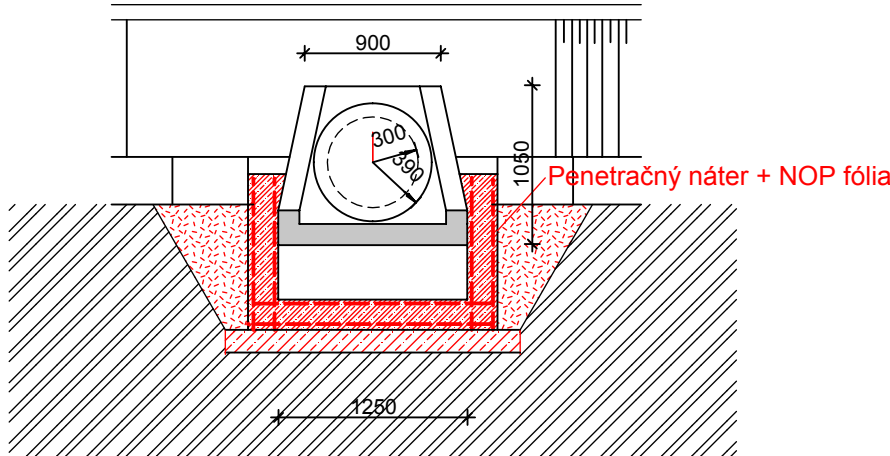


Priepust P 03, P77765 - existujúci stav

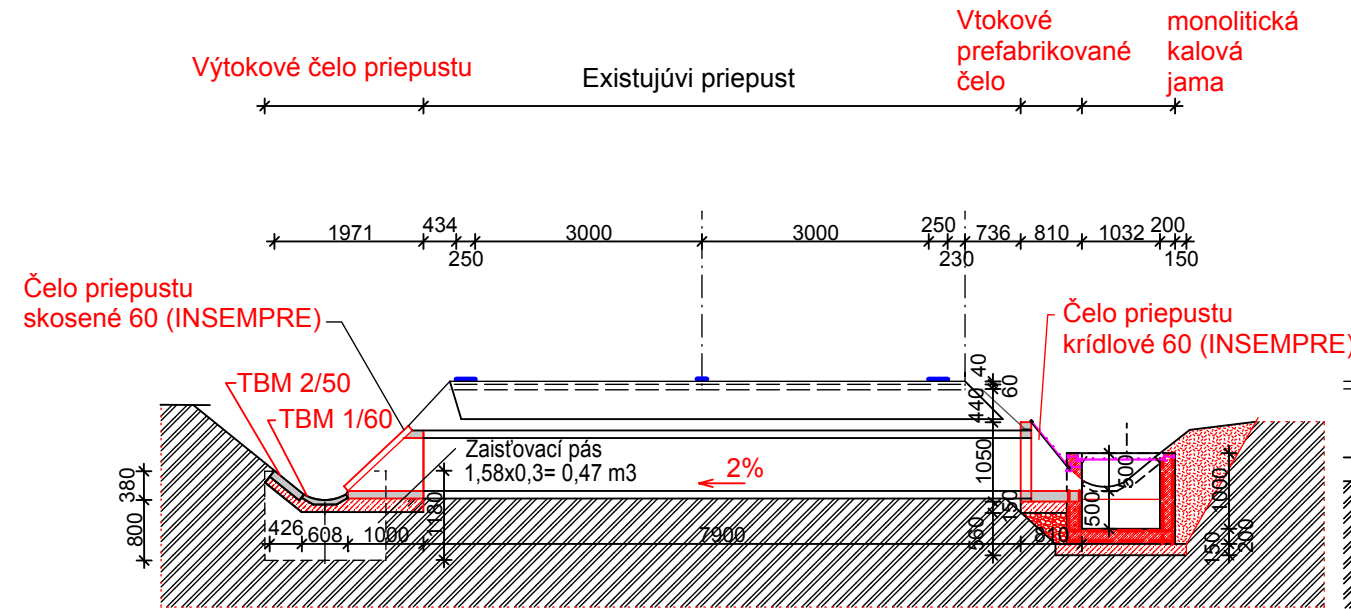

NOVÝ STAV - PRIEPUST P03, P77765 M1:50

Indetifikačné číslo - P77765
Interne číslo - P03
Dĺžka - 9,76 m
Tvar - rúrový, DN 600 mm
Stavebný stav:
Materiál - železobetónový
Počet otvorov - 1
Svetlý otvor - 600 mm

Rez A-Á

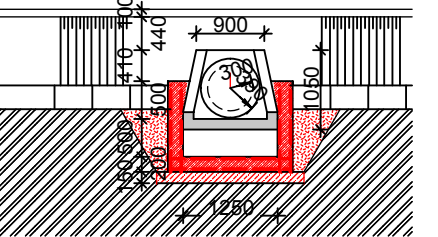

LEGENDA MATERIÁLOV

- Prostý betón C16/20
- Zhutnený spätný zásyp zeminou z výkopu
- Existujúca zemina
- Búracie práce

TECHNOLOGICKÝ POSTUP - OPRAVY PRIEPUSTOV

- VYKOSIŤ V POTREBNOM ROZSAHU, ZBAVIŤ KROVÍN A NÁLETOVÝCH DREVÍN
- ČELÁ Z PREDNEJ STRANY OBNAZIŤ
- VYSTRIEKAŤ VODNÝM LÚČOM - TLAKOVOU VODOU, TAK ABY SA NESÚDRŽNÉ ČASTI BETÓNU ODSTRÁNILI, A MIN. PEVNOSŤ OŠŤAVAJÚCEHO BETÓNU BOLA 1,5MPa
- BETÓNOVÉ RÚRY PREPLÁCHNUŤ, ZBAVIŤ NÁNOSOV
- NESPEVNENÉ RIGOLY PREČISTIŤ, PRISPOSOBIŤ SKUTOČNÉMU STAVU
- VYTKOVÝ OBJEKT ZABEZPEČIŤ TAK, ABY DOCHÁDZALO K PLYNULÉMU ODTOKU VODY
- APLIKOVAŤ STAVENÉ OPRAVY POPISANÉ V PROJEKTE

!!!!POZNÁMKY!!!!

- PRED ZAČATÍM VÝKOPOVÝCH PRÁC POŽIADAŤ SPRÁVCOV SIEŤ O ICH VYTÝČENIE
- VŠETKY SKLADBY SÍKA, A ASFALTOVÉ KRYTY, REALIZOVAŤ PODLA TECHNOLOGICKÝCH PREDPISOV A ODPORÚČANÍ ICH VÝROBCOV

Ved.projektant: Ing. Peter Mareta	Autorizovaný proj. Ing. Peter Mareta	Vypracoval:	Investor BBSK nám. SNP Banská Bystrica	Miesto stavby: pozemná kom. II/571 Filakovo
Názov stavby: Rekonštrukcia cesty a mostov II/571, Filakovo - hranica okresov LC/RS				Dátum: 03/2020
Stavebný objekt : 01001 Priepust č. 03 - P77765				Stupeň: DSP a DRS
Obsah výkresu : PRIEPUST P03				Zák. č.: 1270/19/M
				Mierka: 1:100
				Číslo Výkresu: 2