


© SPP - distribúcia, a.s.; UGKK SR

— Elektrická přípojka
— Kabel PKO
— STL2 přívod
— STL1 přívod
— VTL přívod
— zvlášť přívod



Použité v súlade s internými predpismi.
© SPP - distribúcia, a.s., ÚGKK SR

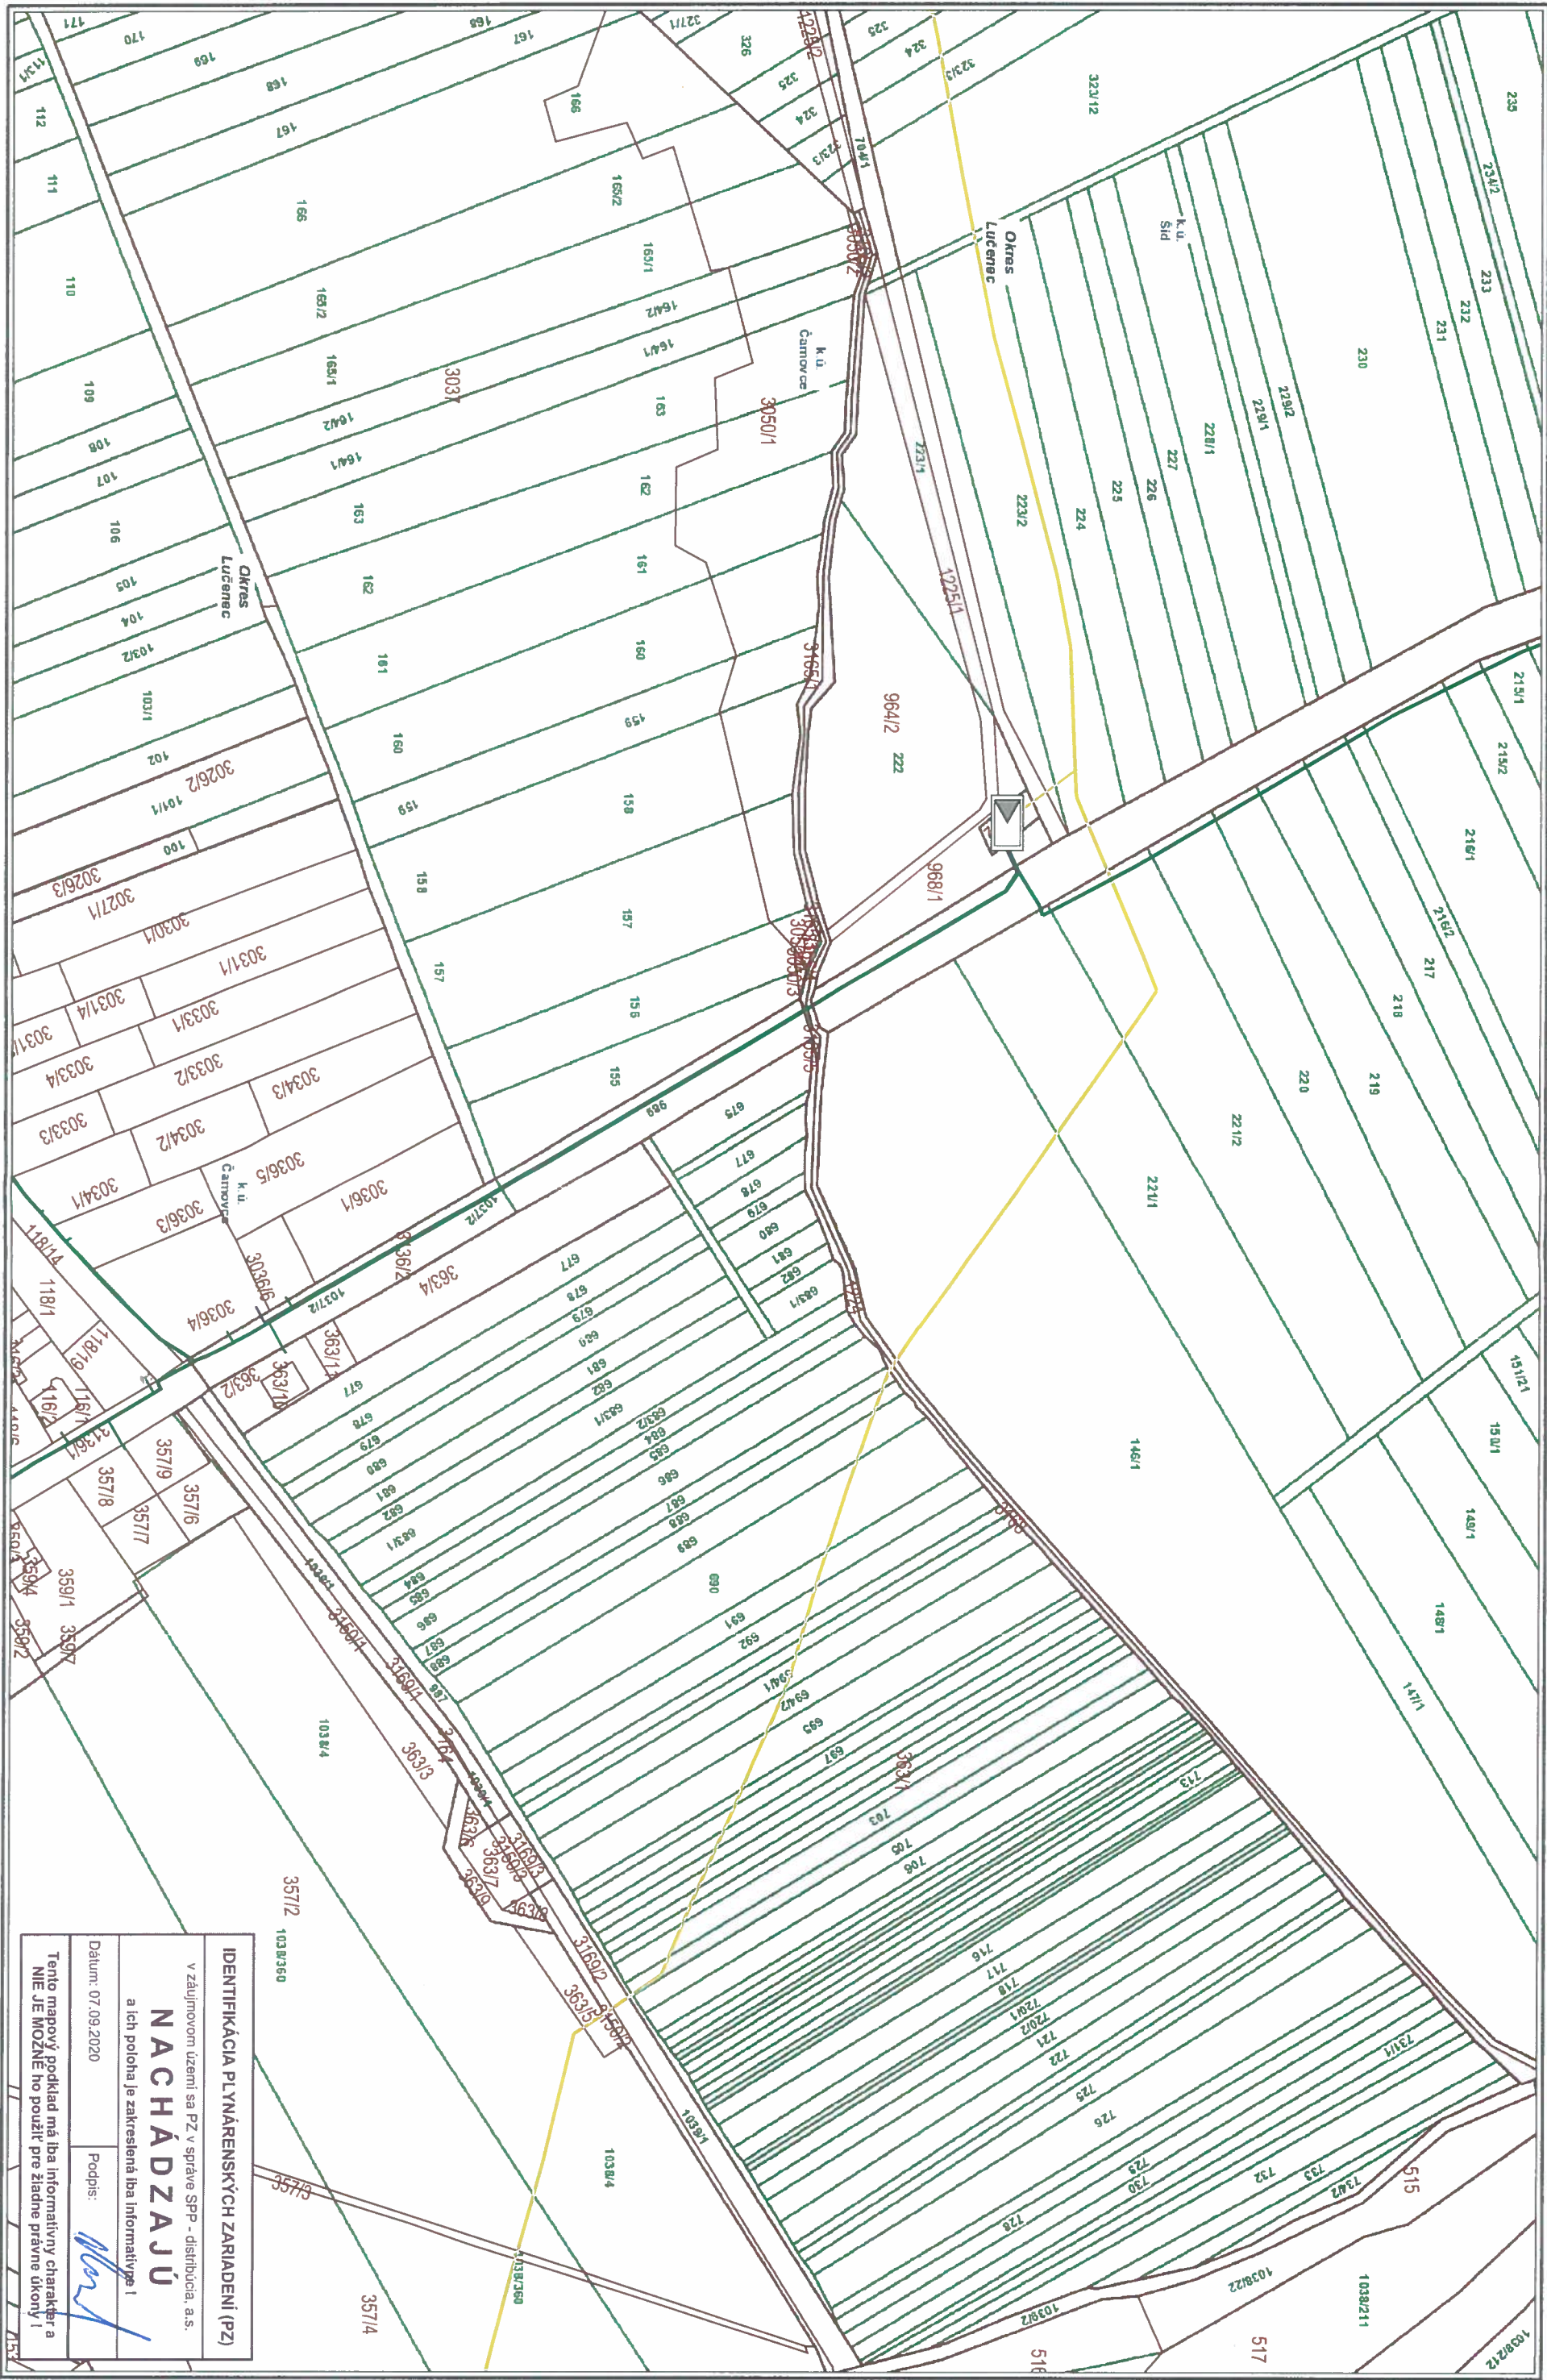

M 1:2000



IDENTIFIKÁCIA PLYNÁRENSKÝCH ZARIADENÍ (PZ)

v záujmovom území sa PZ v správe SPP - distribúcia, a.s.


NACHÁDZA JÚ

a ich poloha je zakreslená iba informatívne!

Dátum: 07.09.2020

Podpis:


Tento mapový podklad má iba informatívny charakter a NIE JE MOŽNÉ ho použiť pre žiadne právne úkony!

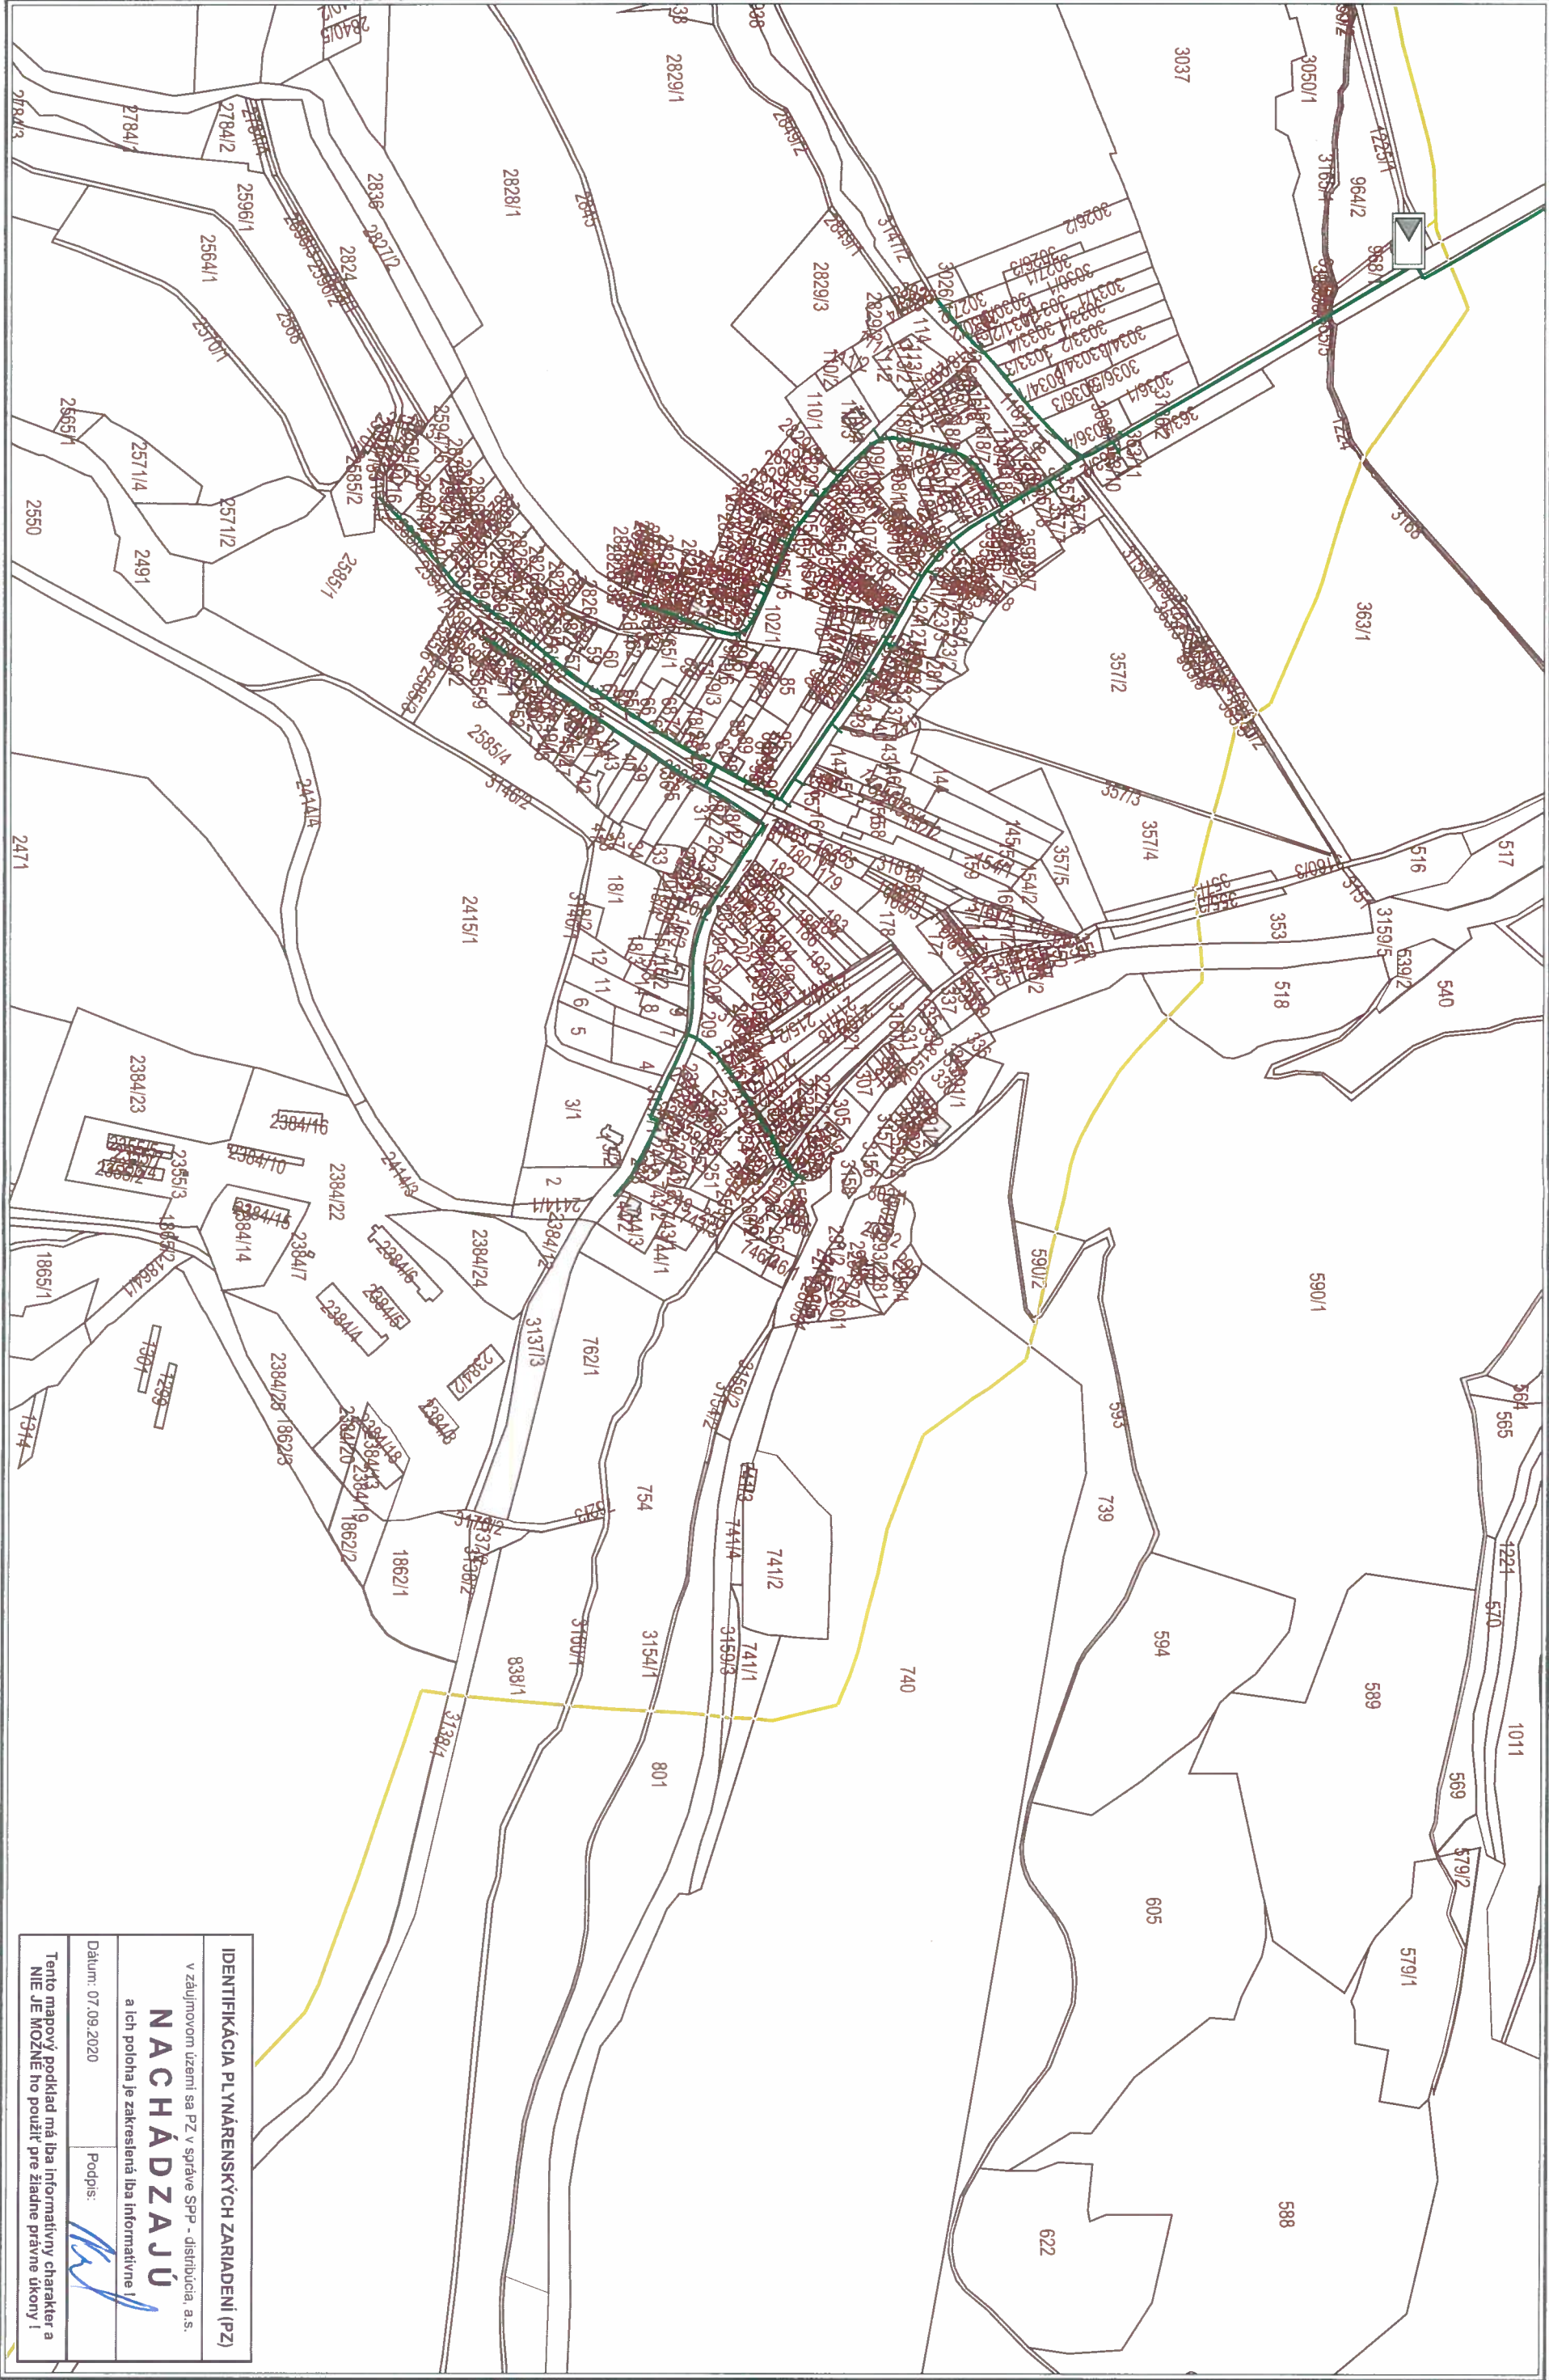

IDENTIFIKÁCIA PLYNÁRENSKÝCH ZARIADENÍ (PZ)
v záujmovom území sa PZ v správe SPP - distribúcia, a.s.
NACHÁDZA JÚ
a ich poloha je zakreslená iba informatívne!
Tento mapový podklad má iba informatívny charakter a
NIE JE MOŽNÉ ho použiť pre žiadne právne úkony!

Dátum: 07.09.2020

Podpis:

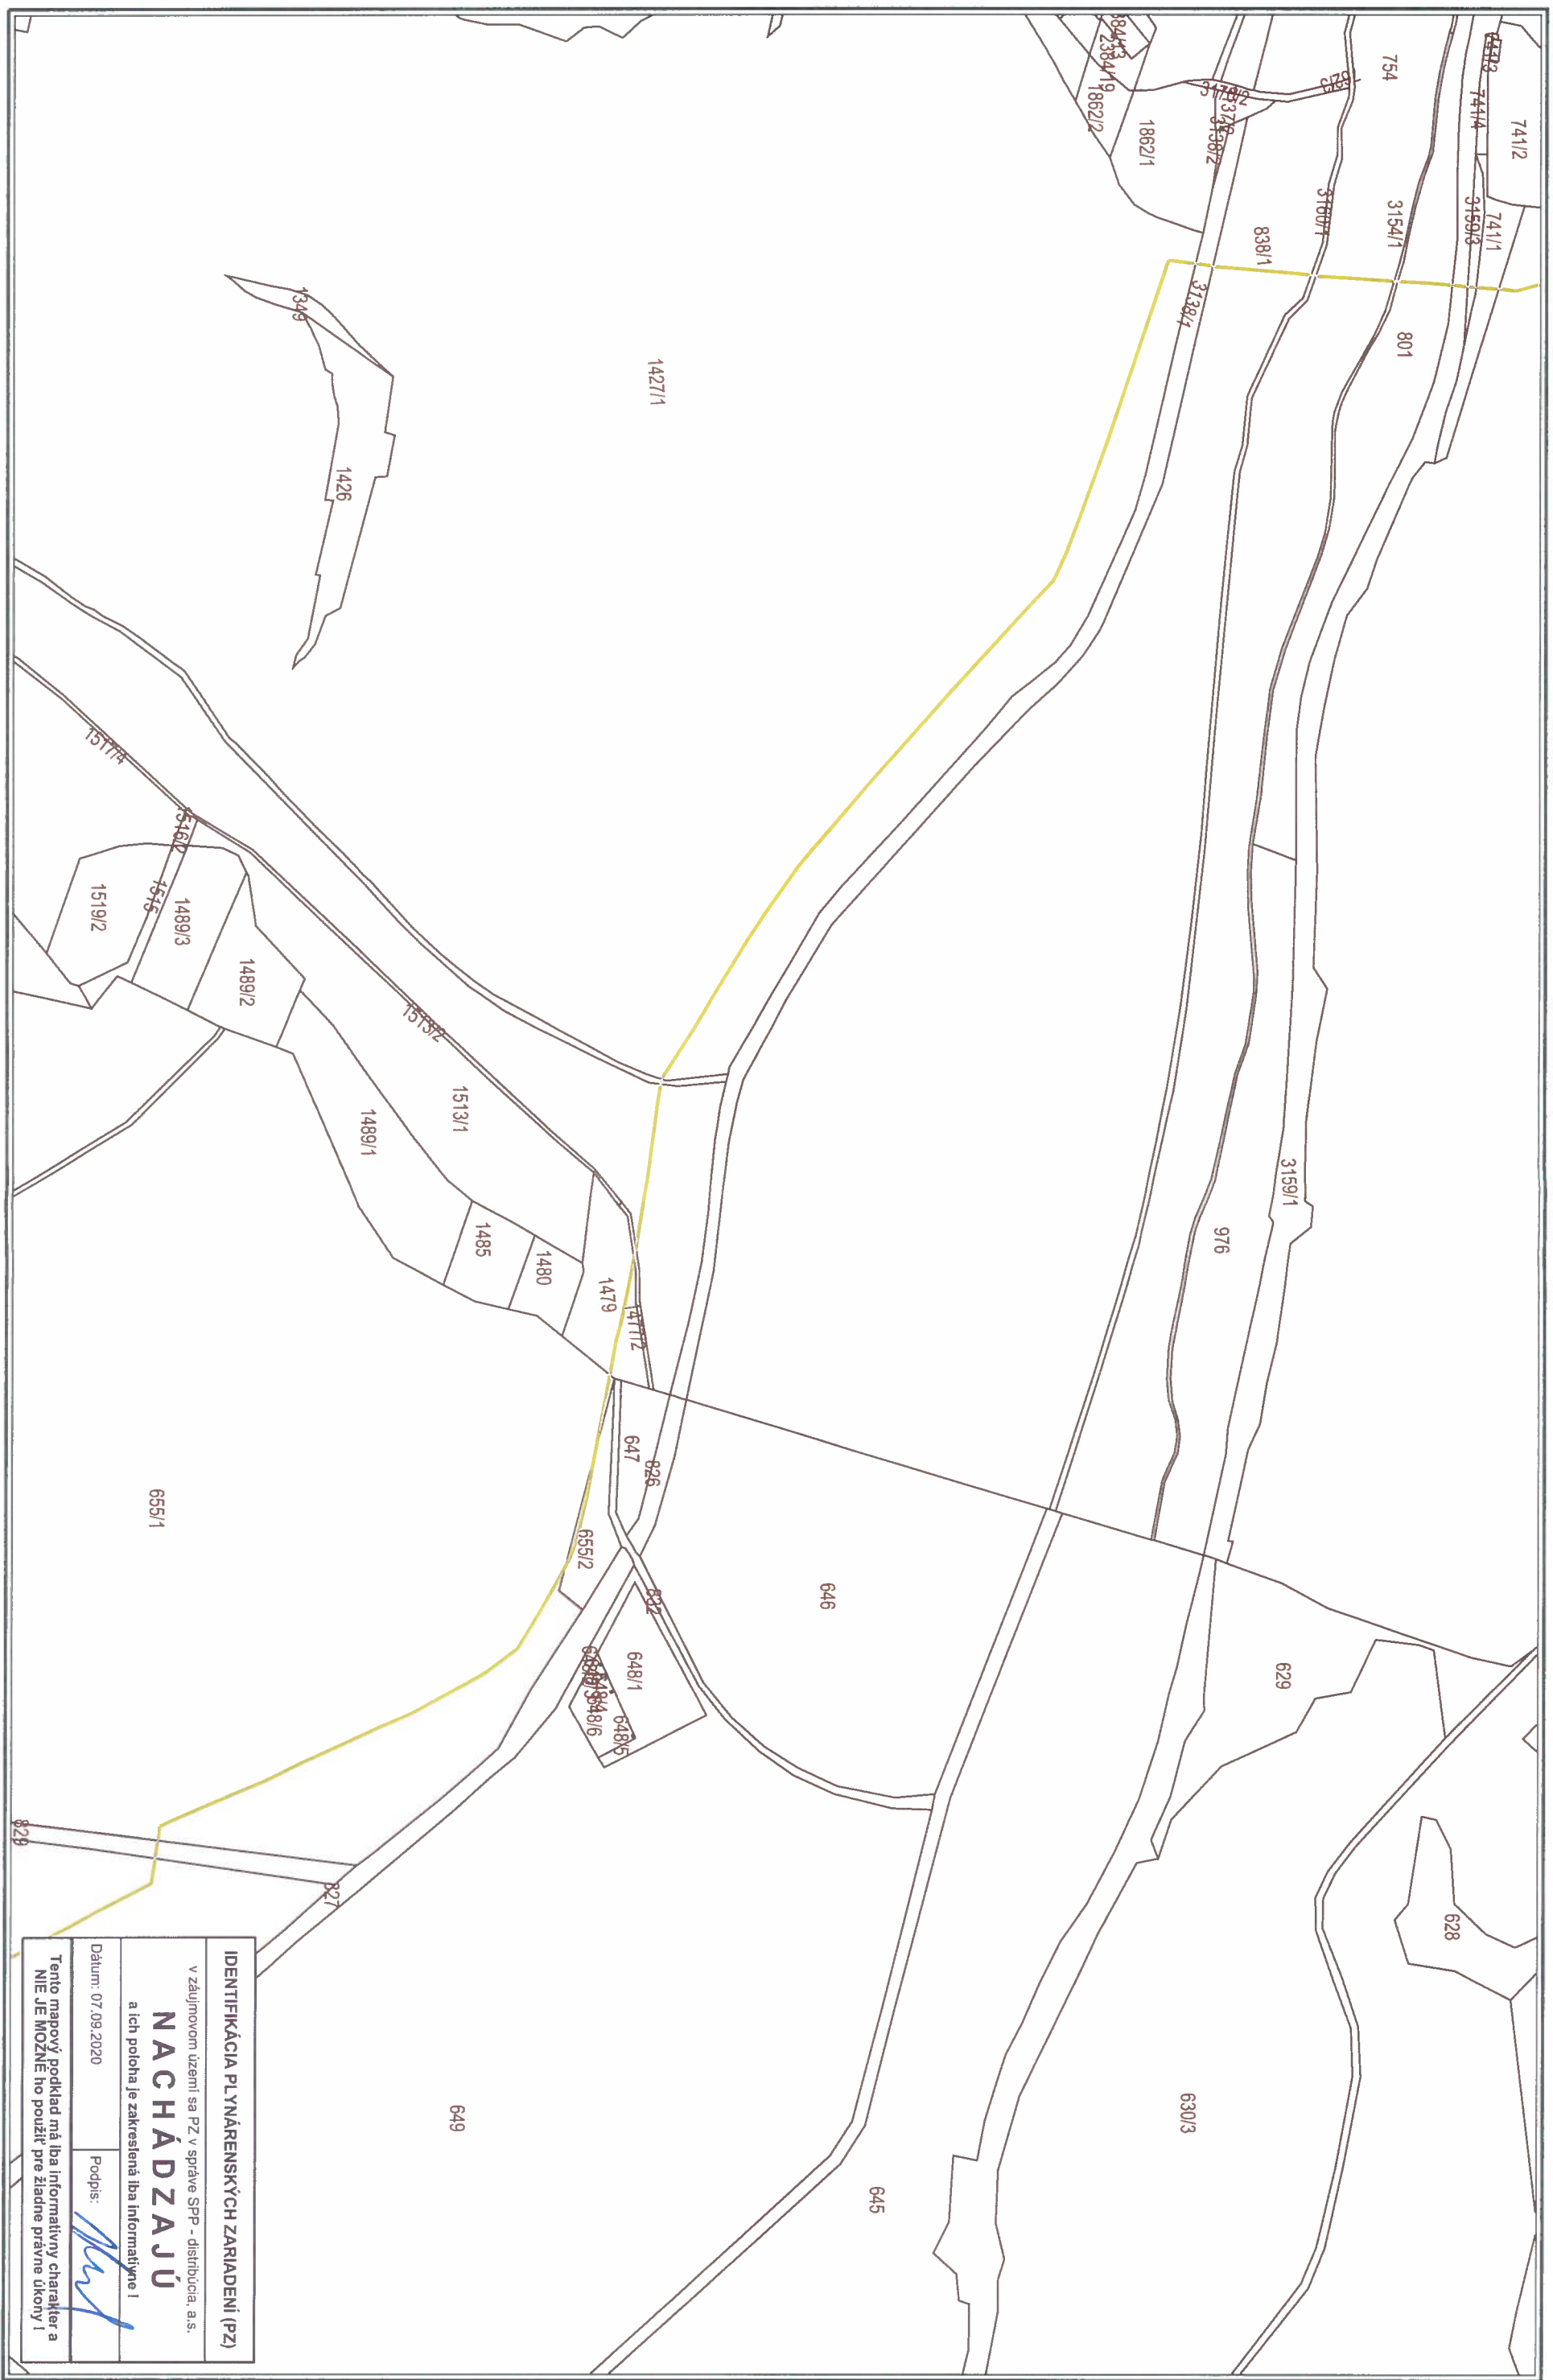

v záujmovom území sa PZ v správe SPP - distribúcia, a.s.

Datum: 07.09.2020

informative!


Tento mapový podklad má iba informatívny charakter a NIE JE MOŽNÉ ho použiť pre žiadne právne úkony!

VYSVETLIVKY

Použite v súlade s internými predpismi.
© SPP - distribúcia, a.s., ÚGKK SR

— NTL pyrocod
— ST1.1 pyrocod

STL2 plynovod
VTL plynovod
zrušení plynovod
Elio AltiKa přípojka
Kábel PKO

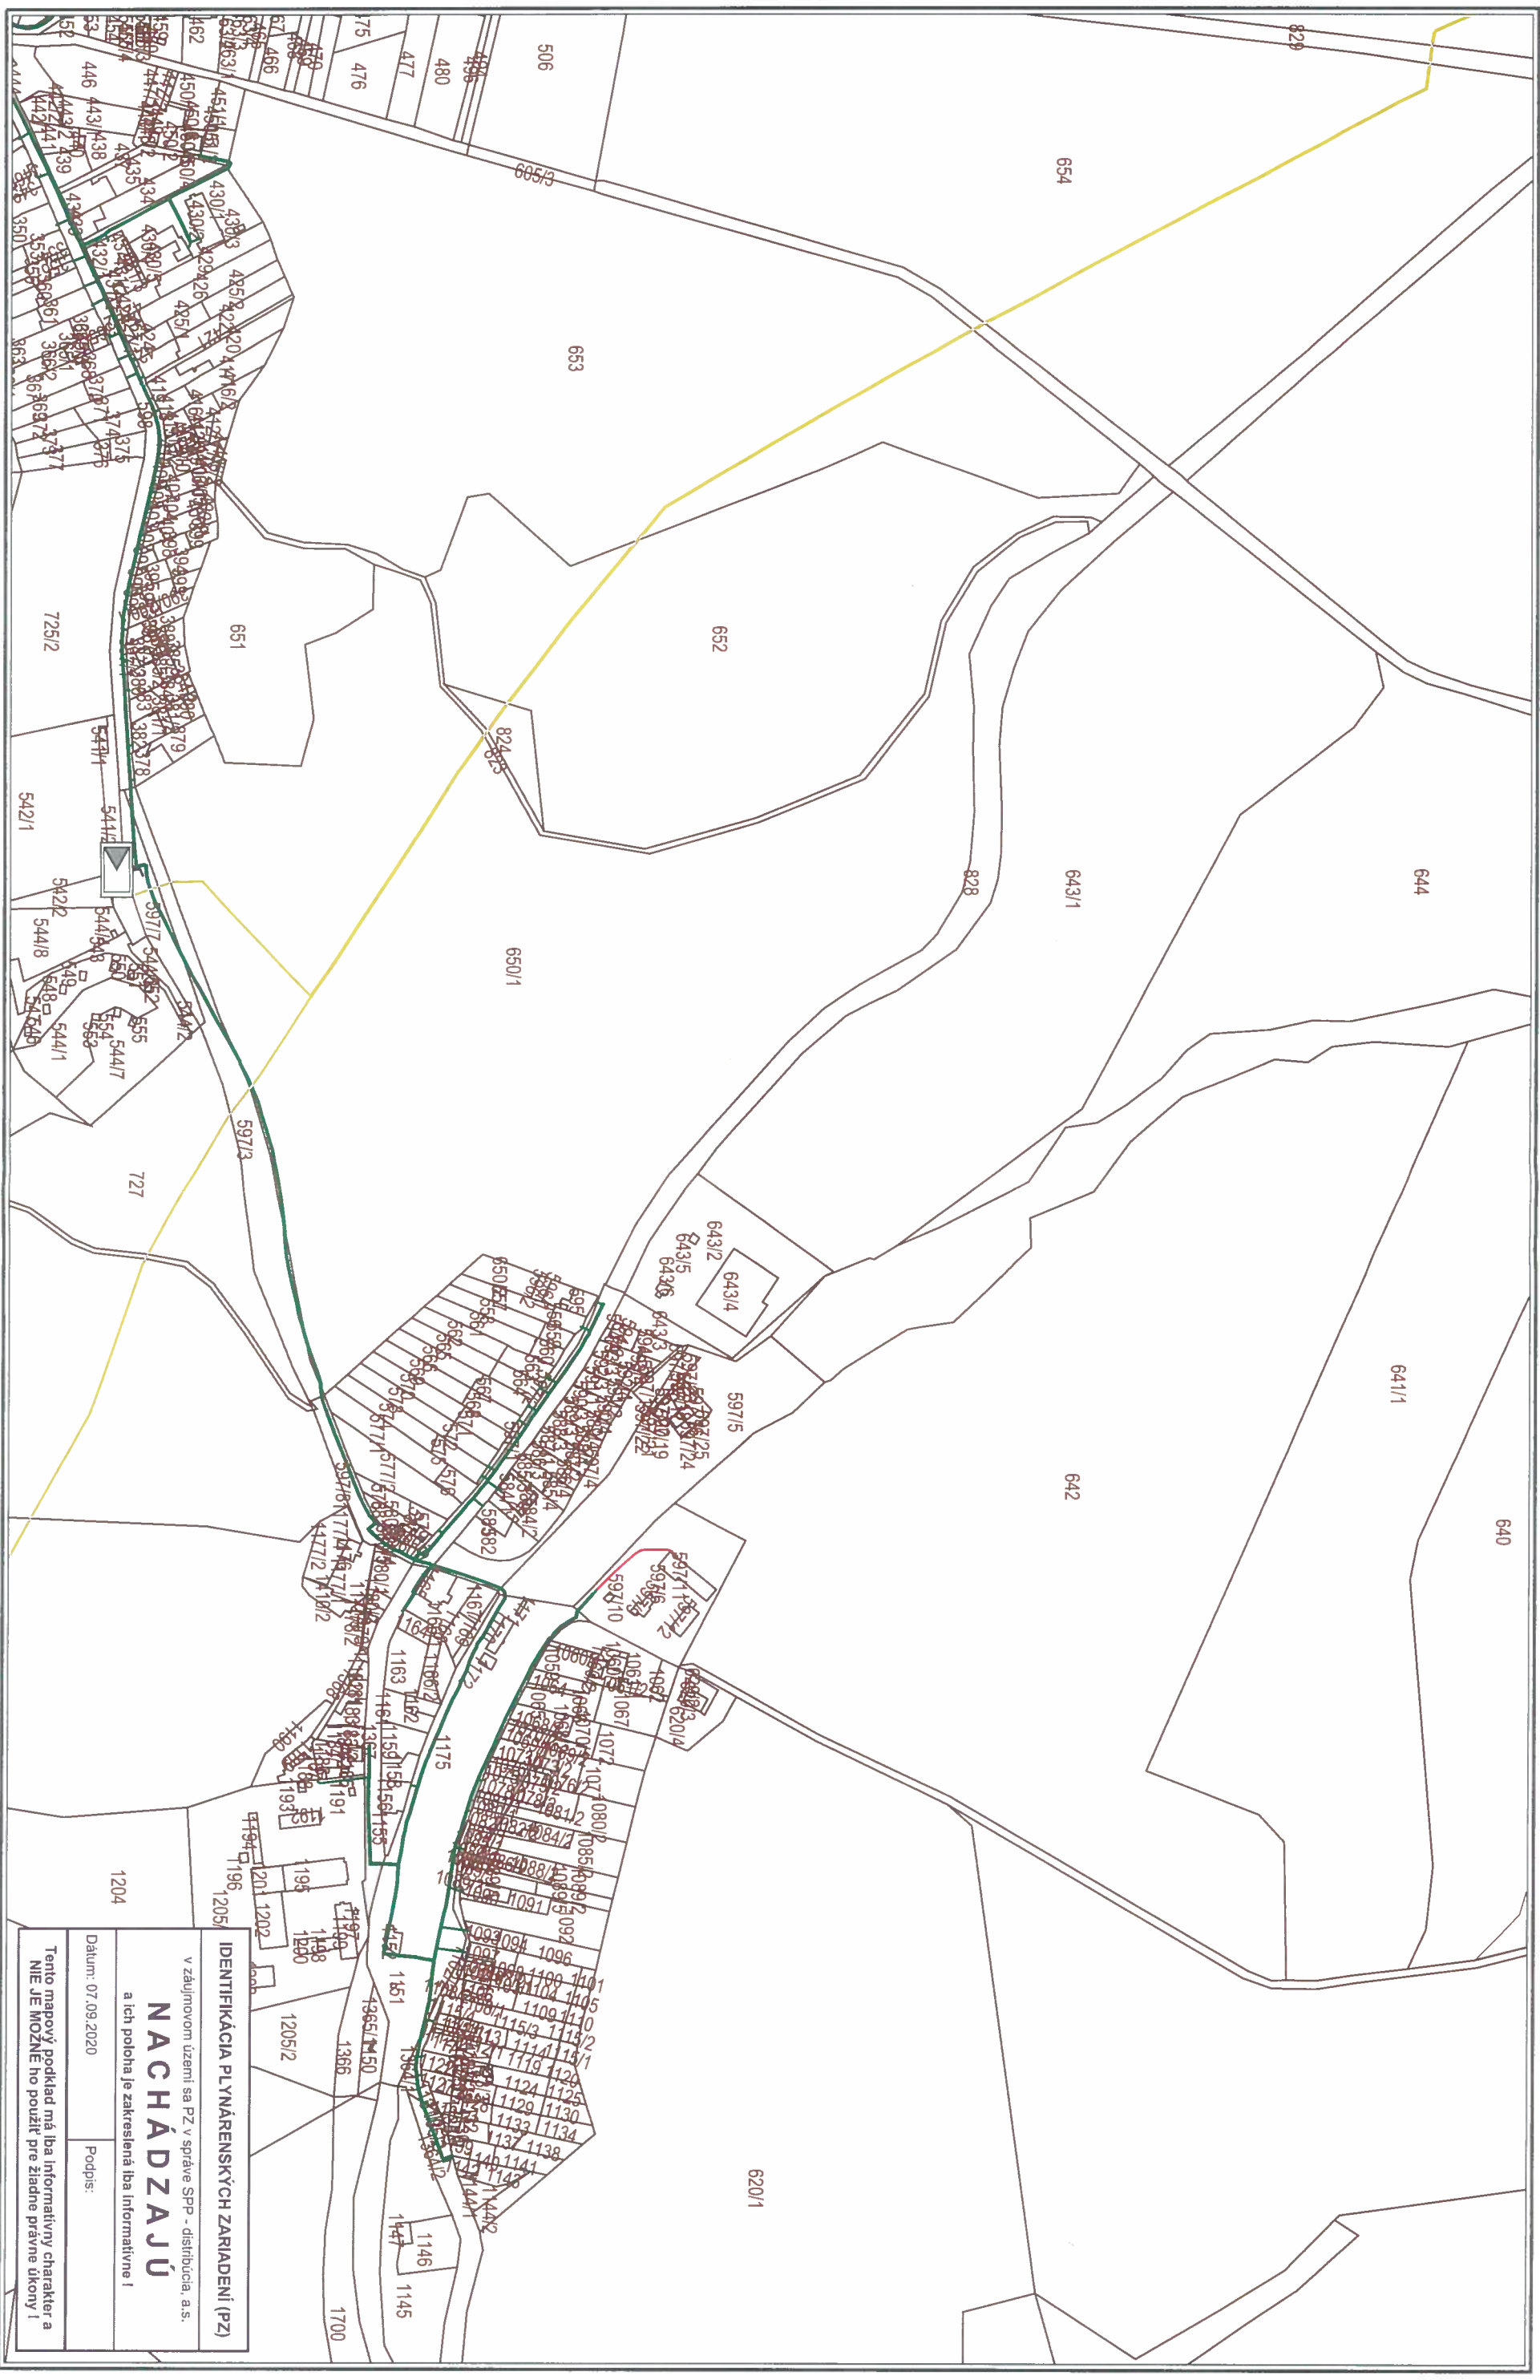

Použitie v súlade s internými predpismi.

© SPP - distribúcia, a.s.; ÚGKK SR

M 1:5000

IDENTIFIKAČNÁ PLYNÁRENSKÝCH ZARIADENÍ (PZ)

v záujmovom území sa PZ v správe SPP - distribúcia, a.s.

NACHÁDZAJÚ

a ich poloha je zakreslená iba informatívne!

Dátum: 07.09.2020

dpis:

Tento mapový podklad má iba informatívny charakter a NIE JE MOŽNÉ ho použiť pre žiadne právne úkony!

© SPP - distribúcia, a.s.; UGKK SR

VYSVETLIVKY

NTL plynovod
STL1 plynovod

STL2 pI
VTL pIy

Elektrická prípojka
Kábel PKO

Akciová spoločnosť je zapísaná v obchodnom registri Okresného súdu Bratislava 1, oddiel Sa, vložka číslo 3481/B

Maretta projekt s.r.o.

Jána Ťatliaka 1

026 01 Dolný Kubín

Vaša značka	Naše číslo	Vybavuje / kontakt	Bratislava
osobne	TD/NS/0390/2020/Ve	(047) 242 4702	7. 9. 2020

Vec: **Vyjadrenie k žiadosti o stanovisko k projektovej dokumentácii pre stavebné povolenie k umiestneniu stavby z hľadiska bezpečnostných a ochranných pásiem plynárenských zariadení.**

Predmetom stanoviska spoločnosti SPP - distribúcia, a.s. (ďalej len „SPP-D“) je posúdenie predloženej projektovej dokumentácie (ďalej len „PD“) pre stavebné povolenie podľa zákona č. 50/1976 Zb. o územnom plánovaní a stavebnom poriadku (stavebný zákon) v znení neskorších predpisov (ďalej len „Stavebný zákon“).

Záujmové územie: **Obec: Fil'akovo, Šíd, Čamovce, Šurice**
Stavebník: **Bansko-bystrický samosprávny kraj**
Názov stavby: **Rekonštrukcia cesty a mostov II/571 Fil'akovo - hr. okresov LC/RS**
Spracovateľ PD: **Maretta projekt s.r.o.**

V záujmovom území sa nachádza/nachádzajú:

plynárenské zariadenie (technologický objekt): **VTL, STL plynovody**
ochranné pásmo plynárenského zariadenia: **áno**
bezpečnostné pásmo plynárenského zariadenia: **áno**

Orientačné znázornenie trasy plynárenského zariadenia/umiestnenia technologického objektu, (ďalej len „Orientačné znázornenie“) je prílohou tohto stanoviska.

Orientačné znázornenie má výhradne informatívny charakter a nenahrádza vytýčenie plynárenského zariadenia pre účely presného umiestnenia a/alebo realizácie stavby a/alebo výkonu iných činností.

SPP-D, ako prevádzkovateľ distribučnej siete, podľa ustanovení zákona č. 251/2012 Z.z. o energetike a o zmene a doplnení niektorých zákonov v znení neskorších predpisov (ďalej len „Zákon o energetike“):

SÚHLASÍ

**s vydaním stavebného povolenia na vyššie uvedenú stavbu
za dodržania nasledujúcich podmienok:**

VŠEOBECNÉ PODMIENKY:

- Pred realizáciou zemných prác a/alebo pred začatím vykonávania iných činností je stavebník **povinný požiadať SPP-D o vytýčenie** existujúcich plynárenských zariadení prostredníctvom online formuláru zverejneného na webovom sídle SPP-D www.spp-distribucia.sk (časť E-služby),
- v záujme predchádzania poškodeniam plynárenských zariadení, ohrozeniu ich prevádzky a/alebo prevádzky distribučnej siete, SPP-D vykonáva vytýčovanie plynárenských zariadení do rozsahu 100 m **bezplatne**,
- stavebník je povinný **oznámiť začatie prác** v ochrannom pásme plynárenských zariadení prostredníctvom online formuláru zverejneného na webovom sídle SPP-D www.spp-distribucia.sk (časť E-služby) **najneskôr 3 pracovné dni** pred zahájením plánovaných prác. V prípade neoznámenej začatia prác upozorňujeme, že SPP-D môže podať **podnet na Slovenskú obchodnú inšpekciu (SOI)**, ktorá je oprávnená za porušenie povinnosti v ochrannom a/alebo bezpečnostnom pásme plynárenského zariadenia uložiť podľa ustanovení Zákona o energetike **pokutu vo výške 300,- € až 150 000,- €**,
- stavebník je povinný zabezpečiť prístupnosť plynárenských zariadení počas realizácie činností z dôvodu potreby prevádzkovania plynárenských zariadení, najmä výkonu kontroly prevádzky, údržby a výkonu odborných prehliadok a odborných skúšok opráv, rekonštrukcie (obnovy) plynárenských zariadení,
- stavebník je povinný umožniť zástupcovi SPP-D vstup na stavenisko a výkon kontroly realizácie činnosti v ochrannom pásme plynárenských zariadení,

Akciová spoločnosť je zapísaná v obchodnom registri Okresného súdu Bratislava 1, oddiel Sa, vložka číslo 3481/B

stavebník je povinný realizovať zemné práce vo vzdialenosti menšej ako 1,00 m na každú stranu od obrýsu nízkoletého (ďalej ako "NTL"), plynovodu a stredotlakého (ďalej ako "STL"), plynovodu, až po predchádzajúcom vytyčení týchto 1,50 m od obrýsu vysokotlakého (ďalej ako "VTL") plynovodu, bez použitia strojových mechanizmov, so zvýšenou opatnosťou, za dodržania STN 73 3050, a to pokiaľ sa jedná o výkopové, ako aj bezvýkopové technológie,

pred realizáciou akýchkoľvek prác vo vzdialenosti menšej ako 1,00 m na každú stranu od obrýsu NTL plynovodu ako ručne, je a STL plynovodu a vo vzdialenosti menšej ako 1,50 m od obrýsu VTL plynovodu, iným spôsobom ako ručne, stavebník povinný v mieste križovania plynárenského zariadenia ručne kopanou kontrolnou sondou pre overenie priestorového uloženia plynárenského zariadenia a taktiež overenie priebehu trasy vŕtacieho (resp. preliacacieho) zariadenia, pričom technické parametre uvedenej sondy sú neoddeliteľnou prílohou tohto stanoviska,

v prípade, ak zemné práce vo vzdialenosti menšej ako 1,00 m na každú stranu od obrýsu NTL plynovodu a STL plynovodu a vo vzdialenosti menšej ako 1,50 m od obrýsu VTL plynovodu, nie je možné realizovať výhradne ručne alebo bezvýkopovou metódou s ručne kopanými kontrolnými sondami, stavebník je povinný predložiť SPP-D realizáciu projektu dokumentáciu a vopred požiadať o stanovenie podmienok na vykonávanie takýchto prác,

ak pri zemných prácach dôjde k odkrytiu plynárenského zariadenia, stavebník je povinný kontaktovať pred zaspaním výkopu zástupcu SPP-D (p. Peter Tkáč, email: peter.tkac@ssp-distribucia.sk) na vykonanie kontroly stavu obnázeneho plynárenského zariadenia, podtypu a obsypu plynovodu a uloženia výstražnej fólie; výsledok kontroly bude zaznamenaný do stavebného denníka,

prístup k akýmkoľvek technologickým zariadeniam SPP-D nie je povolený a manipulácia s nimi je prísne zakázaná, pokiaľ sa na tieto práce nevztahuje vydané povolenie SPP-D,

stavebník je povinný zabezpečiť odkryté plynovody, káble, ostatné inžinierske siete počas celej doby ich odkrytia proti poškodeniu,

stavebník nad trasou plynovodu realizovať také terénne úpravy, ktoré by zmenili jeho doterajšie krytie a hĺbku uloženia, v prípade zmeny úrovne terénu požadujeme všetky zariadenia a poklpy plynárenských zariadení osadiť do novej úrovne terénu,

každé poškodenie zariadenia SPP-D, vrátane poškodenia izolácie potrubia, musí byť ihneď ohlásené SPP-D na tel. č. 0850 111 727, nedodržanie tejto povinnosti môže viesť k vážnemu ohrozeniu života, zdravia a majetku verejnosti,

upozorňujeme, že SPP-D môže pri všetkých prípadoch poškodenia plynárenských zariadení podať podnet na Slovenskú obchodnú inšpekciu (SOI), ktorá je oprávnená za porušenie povinnosti v ochrannom a/alebo bezpečnostnom pásme plynárenského zariadenia uložiť podľa ustanovení Zákona o energetike pokutu vo výške 300,- € až 150 000,- €, poškodením plynárenského zariadenia môže dôjsť aj k spáchaniu trestného činu všeobecného ohrozenia podľa § 284 a § 285, prípadne trestného činu poškodenia a ohrozenia prevádzky všeobecne prospešného zariadenia podľa § 286, alebo § 288 Zákona č. 300/2005 Z.z. Trestný zákon,

stavebník je povinný pri realizácii stavby dodržiavať ustanovenia Zákona o energetike, Stavebného zákona a iných všeobecne záväzných právnych predpisov, ako aj podmienky uvedené v Zápise z vytyčenia plynárenských zariadení a taktiež ustanovenia Technických pravidiel pre plyn (TPP) najmä 702 10, 702 01, 702 02,

stavebník je povinný pri súbehu a križovaní navrhovaných vedení s existujúcimi plynárenskými zariadeniami dodržať minimálne odstupové vzdialenosti v zmysle STN 73 6005 a TPP 906 01,

v zmysle § 79 Zákona o energetike stavebník nesmie bez súhlasu prevádzkovateľa distribučnej siete pásme plynárenských zariadení vykonávať činnosti ako ani umiestňovať stavby, kontrolné šachty, trvalé porasty a pod.,

v zmysle § 80 Zákona o energetike stavebník nesmie bez súhlasu prevádzkovateľa distribučnej siete v bezpečnostnom pásme plynárenských zariadení umiestňovať stavby,

OSOBITNÉ PODMIENKY:

- S úmyslom maximálneho vylúčenia zásahov do povrchov komunikácií po realizovaní predmetnej stavby, plánuje SPP-D počas predmetnej stavby vykonať opätovnú kontrolu plynárenských zariadení. Cieľom kontroly bude minimalizovanie rizika poškodenia plynárenských zariadení a zabezpečenie odstránenia prípadných porúchových stavov pred konečnými úpravami spevnených plôch. Z tohto dôvodu Vás žiadame o zaslanie kontaktu na osobu zodpovednú za realizáciu daného projektu a zaslanie konkrétneho termínu začatia stavby, za účelom zosúladenia termínu kontroly našich zariadení s uvedenou stavbou.
- Zároveň si Vás dovoľujeme upozorniť, že v rámci stavby požadujeme dodržať nivoitu a osadenie plynárenských povrchových znakov – poklopov na existujúcich uzáveroch, odvodňovčov a odvzdušňovčov. Rovnako Vás žiadame, aby ste stavbou neznížovali hĺbku existujúceho krytia plynárenských zariadení. V prípade, ak v priebehu plánovaných činností dôjde ku kolízii s plynárenskými zariadením je potrebné, aby na náklady stavebníka bola vykonaná preložka takeého plynárenského zariadenia a to podľa podmienok

Akciová spoločnosť je zapísaná v obchodnom registri Okresného súdu Bratislava 1, oddiel Sa, vložka číslo 3481/B

stavebných SPP-D. Zahájenie výstavby, resp. v prípade výmeny poškodených poklopov za nové, resp. pri požiadavke na úpravu zemných súprav alebo poskytnutia informácie za technické záležitosti plynárenských zariadení môžete kontaktovať p. Slivku - technik prevádzky Zvolen, Lučenec / tel. č. +421 48 2424801, ktorý zároveň zabezpečí dodanie poklopov, prípadne úpravu zemných súprav.

S účtou,

SPP - Distribúcia
Mlynské
825 11
IČO: 35 910 739

Verbeník Miroslav

technik technickej dokumentácie

Prílohy: Orientačné znázornenie
 Technické parametre sondy

UPOZORNENIE:


Orientačné znázornenie **nie je možné samostatne, t.j. bez tohto stanoviska, použiť.**

Toto stanovisko reflektuje stav (existenciu plynárenských zariadení a ich ochranných a bezpečnostných pásiem) ku dňu jeho vydania.

Každú zmenu dokumentácie/umiestnenia stavby, ku ktorej dôjde po vydaní tohto stanoviska, je stavebník povinný prerokovať s SPP-D a požiadať SPP-D o vyjadrenie k navrhovanej zmene.

Stanovisko a podmienky v ňom stanovené sú platné v prípade, že návrh (žiadosť) na vydanie stavebného povolenia bude podaný **najneskôr do 7. 9. 2021**, ak stavebník túto lehotu zmešká, je povinný požiadať SPP-D o vydanie nového stanoviska.

SPP-D je v súlade s príslušnými právnymi predpismi oprávnená toto stanovisko zrušiť v prípade, ak dôjde k podstatnej zmene skutkových okolností, z ktorých SPP-D pri vydávaní tohto stanoviska vychádzala, alebo v prípade, ak dôjde k zmene ustanovení právnych predpisov, na základe ktorých bolo toto stanovisko vydané.

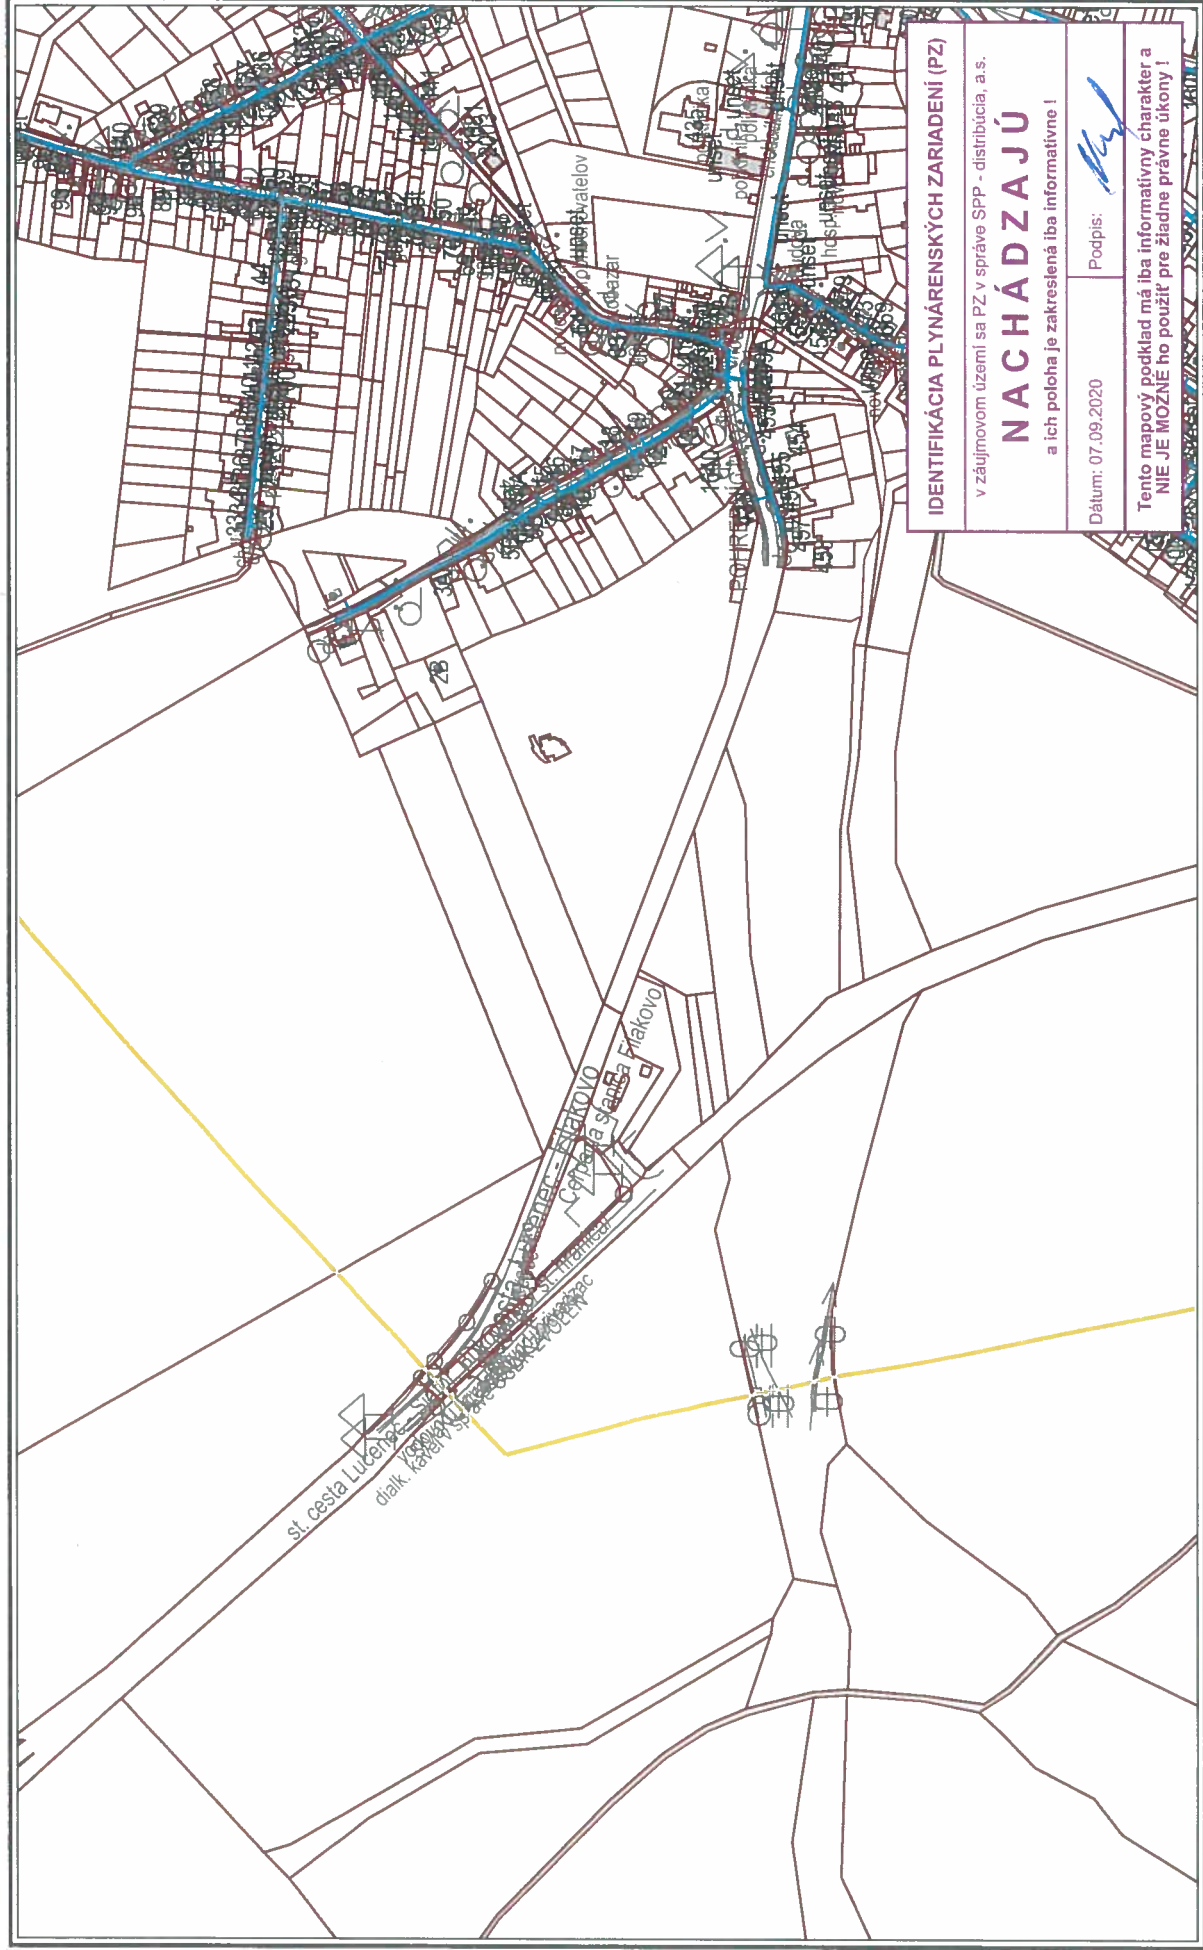


IDENTIFIKÁCIA PLYNÁRENSKÝCH ZARIADENÍ (PZ)
v záujmovom území sa PZ v správe SPP - distribúcia, a.s.
NACHÁDZAJÚ
a ich poloha je zakreslená iba informatívne !

Dátum: 07.09.2020
Podpis:

Tento mapový podklad má iba informatívny charakter a
NIE JE MOŽNÉ ho použiť pre žiadne právne úkony !



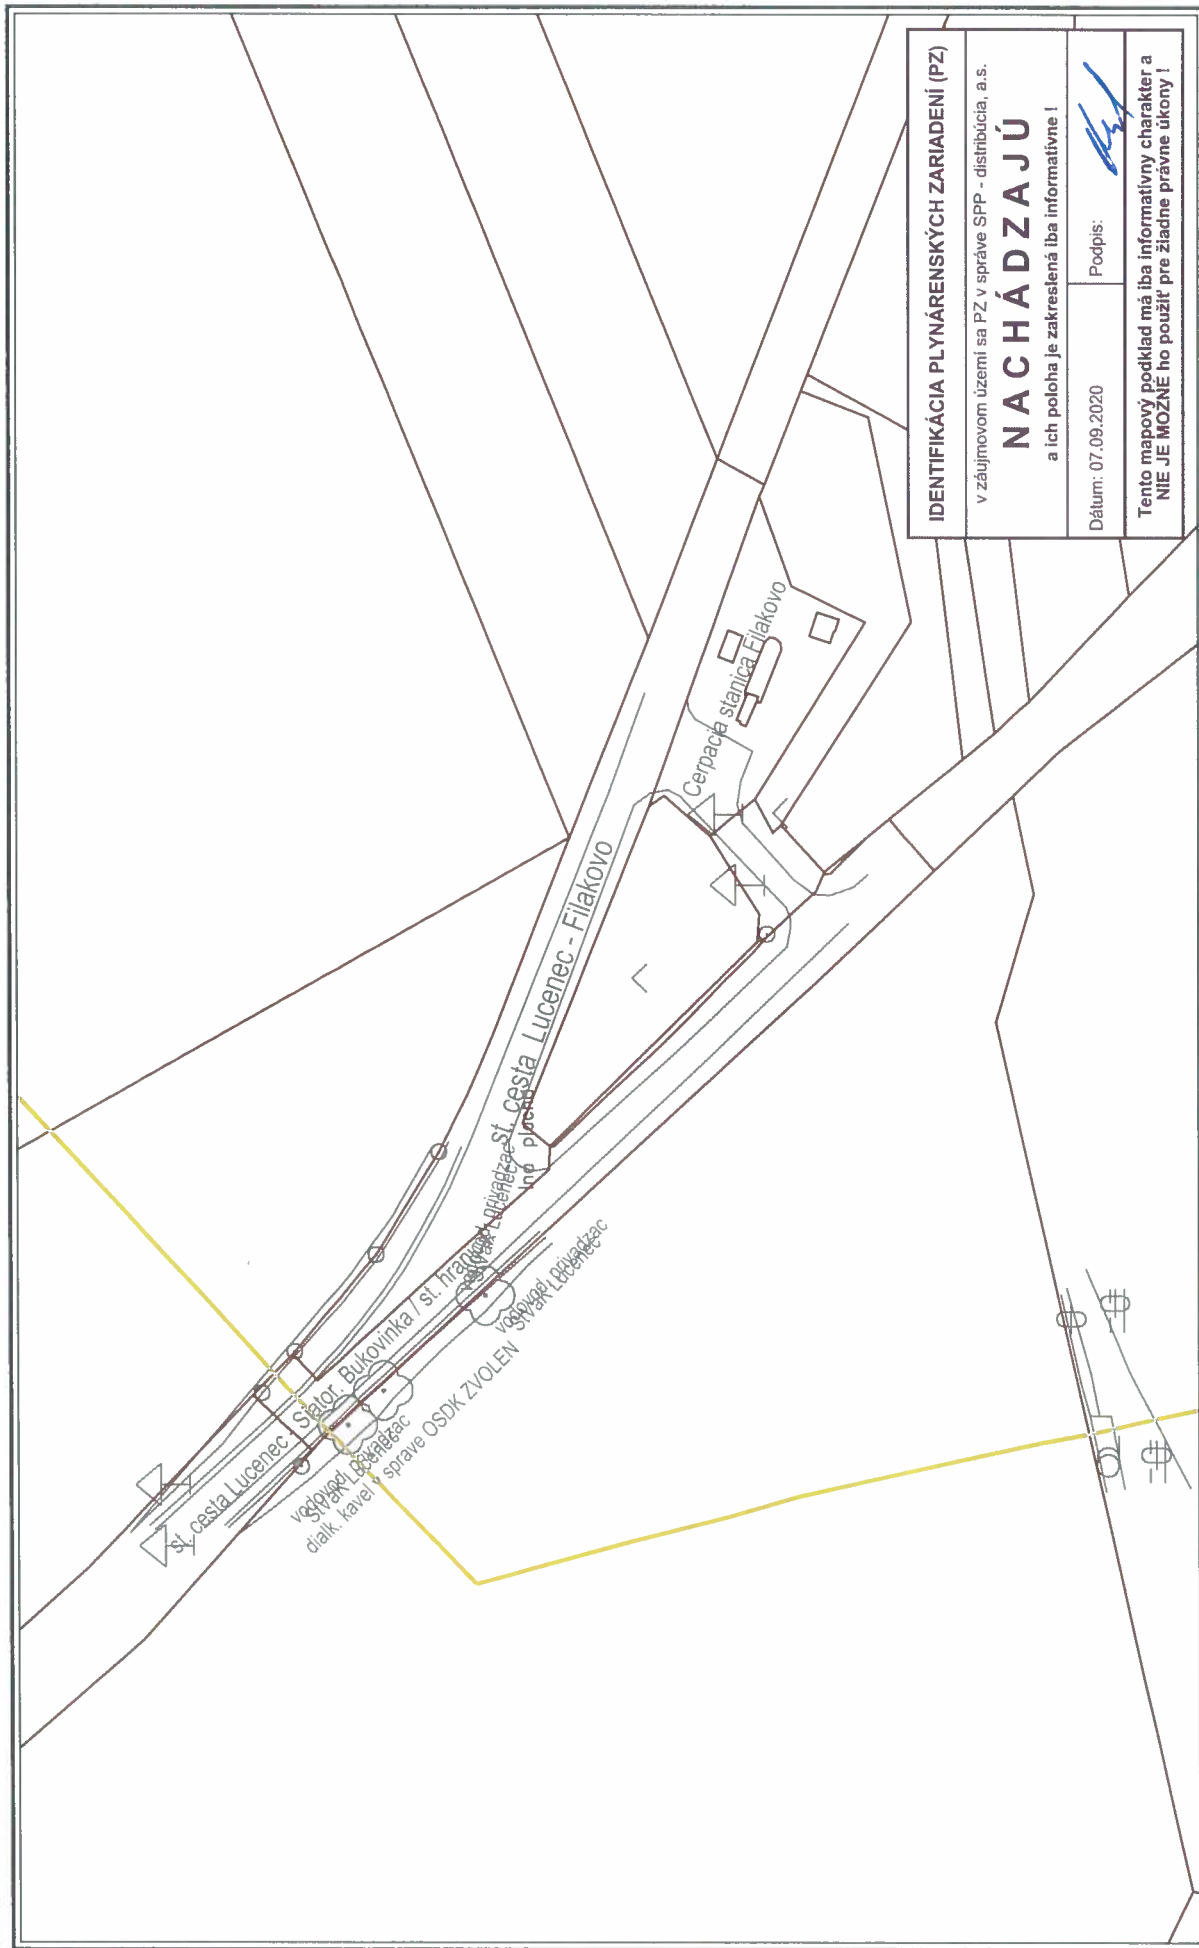


Použitie v súlade s internými predpismi.

© SPP - distribúcia, a.s.; ÚGKK SR

M 1:2000



VYSVETLIVKY

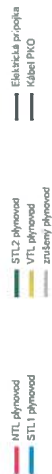



Použitie v súlade s internými predpismi.

© SPP - distribúcia, a.s.; ÚGKK SR

IDENTIFIKÁCIA PLYNÁRENSKÝCH ZARIADENÍ (PZ)

v záujmovom území sa PZ v správe SPP - distribúcia, a.s.

NACHÁDZAJÚ

a ich poloha je zakreslená iba informatívne !

Dátum: 07.09.2020

Podpis:

Tento mapový podklad má iba informatívny charakter a
NIE JE MOŽNÉ ho použiť pre žiadne právne úkony !

VYSVETLIVKY

NTL plynovod
STL 1 plynovod
STL 2 plynovod
VTL plynovod
znúžený plynovod
Elektrická prípojka
Kábel PKO

