


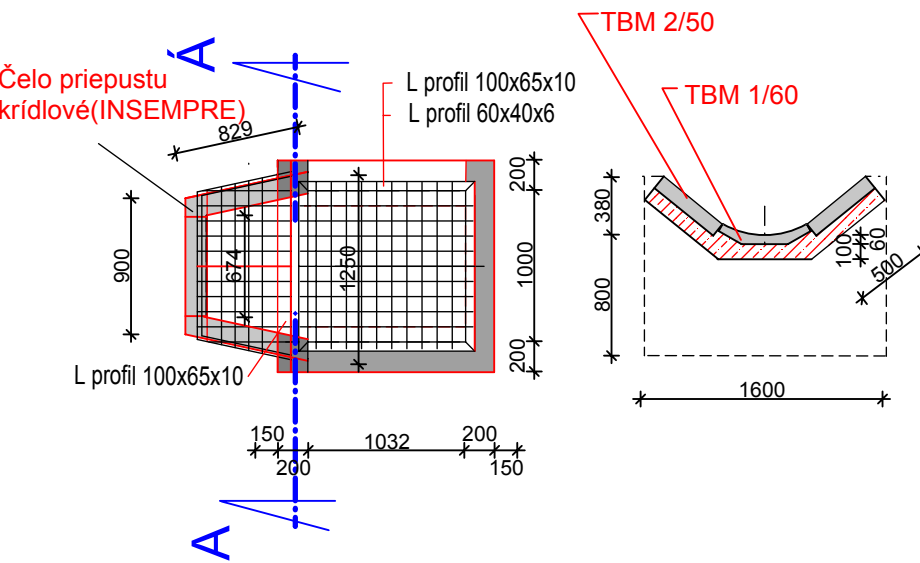


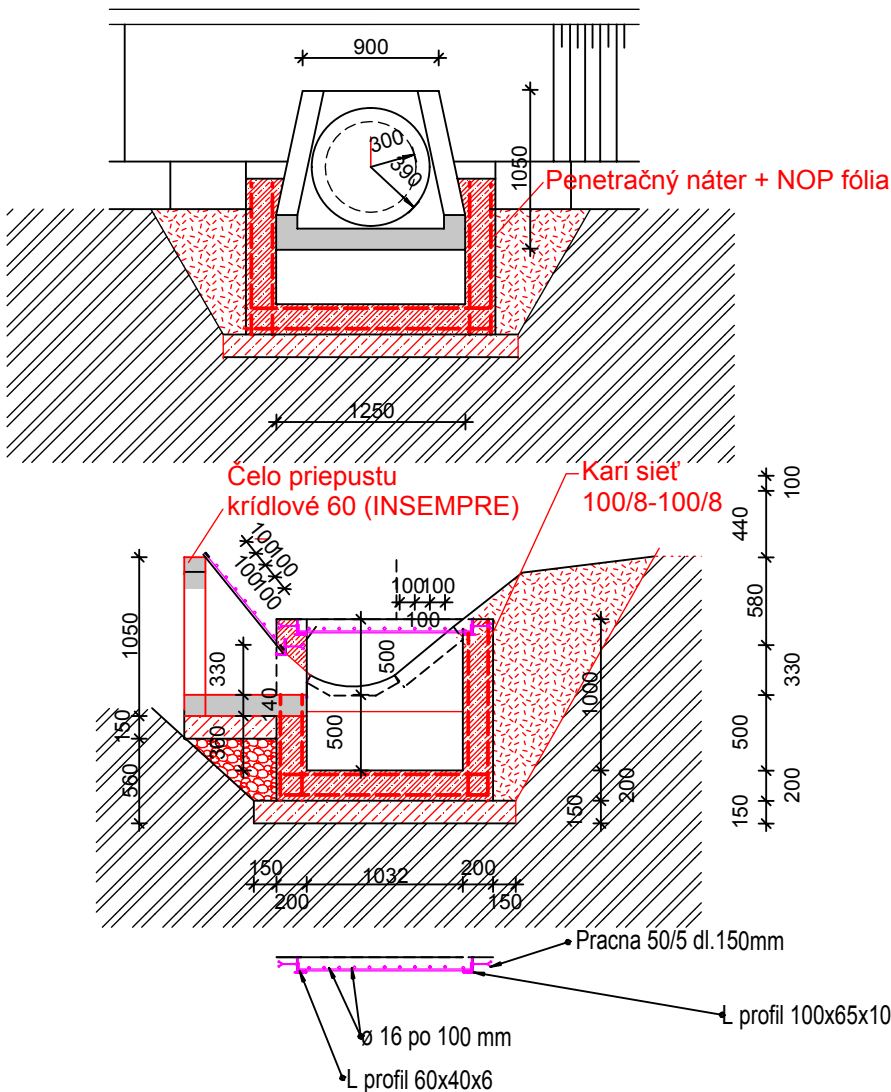


Rez A-Á M1:50

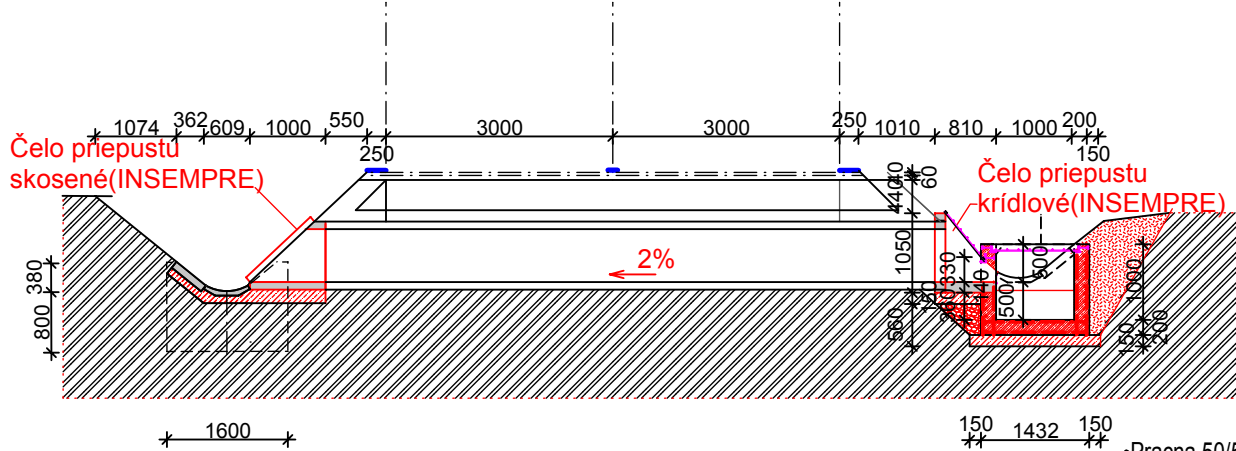

Priepust P05A pri P5

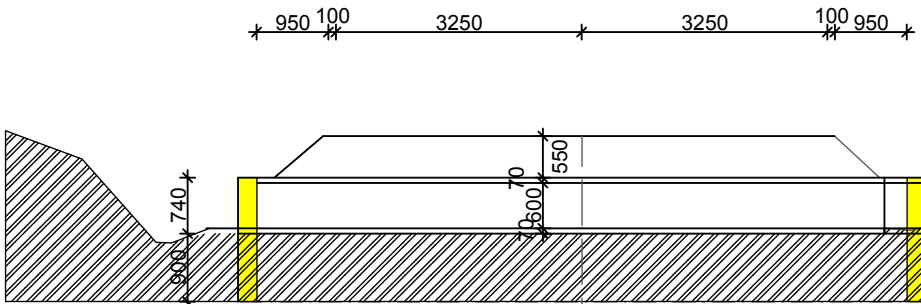

Rez A-Á

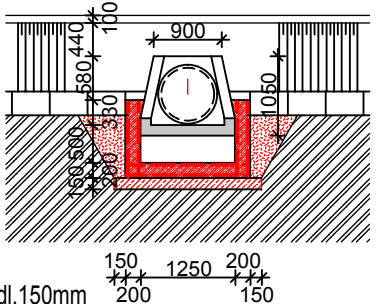

NOVÝ STAV - PRIEPUST 05A pri P5 nie je v CDB M1:100

Indetifikačné číslo - nie je v CDB [cestnej databanke]
Správcovské číslo - 05A pri P5
Dĺžka - 9,42
Tvar - rúrový, DN 600 mm
Stavebný stav:
Materiál - železobetónový
Počet otvorov - 1
Svetlý otvor - 600 mm

LEGENDA MATERIÁLOV

- Prostý betón C16/20
- Zhutnený spätný zásyp zeminou z výkopu
- Existujúca zemina
- Búracie práce

TECHNOLOGICKÝ POSTUP - OPRÁVY PRIEPUSTOV

- VYKOSIŤ V POTREBNOM ROZSAHU, ZBAVIŤ KROVÍN A NÁLETOVÝCH DREVÍN
- ČELÁ Z PREDNEJ STRANY OBNAŽIŤ
- VYSTRIEKAŤ VODNÝM LUČOM - TLAKOVOU VODOU, TAK ABY SA NESÚDRŽNÉ ČASTI BETÓNU ODSTRÁNILI, A MIN. PEVNOSŤ OŠŤÁVAJÚCEHO BETÓNU BOLA 1,5MPa
- BETÓNOVÉ RÚRY PREPLÁCHNUŤ, ZBAVIŤ NÁNOSOV
- NESPEVNENÉ RIGOLY PREČISTIŤ, PRISPOSOBIŤ SKUTOVÉMU STAVU
- VYTKOVÝ OBJEKT ZABEZPEČIŤ TAK, ABY DOCHÁDZALO K PLYNLÉMU ODTOKU VODY
- APLIKOVAŤ STAVENÉ UPRÁVY POPÍSANÉ V PROJEKTE

!!!!POZNÁMKY!!!!

- PRED ZAČATÍM VÝKOPOVÝCH PRÁČ POŽIADAŤ SPRÁVCOV SIETE O ICH VYTÝČENIE
- VŠETKY SKLADBY SIKÁ, A ASFALTOVÉ KRYTY, REALIZOVAŤ PODLA TECHNOLOGICKÝCH PREDPISOV A ODPORÚČANÍ ICH VÝROBCOV

Ved.projektant: Ing. Peter Mareta	Autorizovaný proj. Ing. Peter Mareta	Vypracoval:	Investor BBSK nám. SNP Banská Bystrica	Miesto stavby: pozemná kom. II/571 Čamovce
Názov stavby: Rekonštrukcia cesty a mostov II/571, Filakovo - hranica okresov LC/RS				Dátum: 03/2020
Stavebný objekt : 01004 Priepust č. 05A				Stupeň: DSP a DRS
Obsah výkresu : PRIEPUST Pri P5				Zák. č.: 1270/19/M
				Mierka: 1:100
				Číslo Výkresu: 6.