

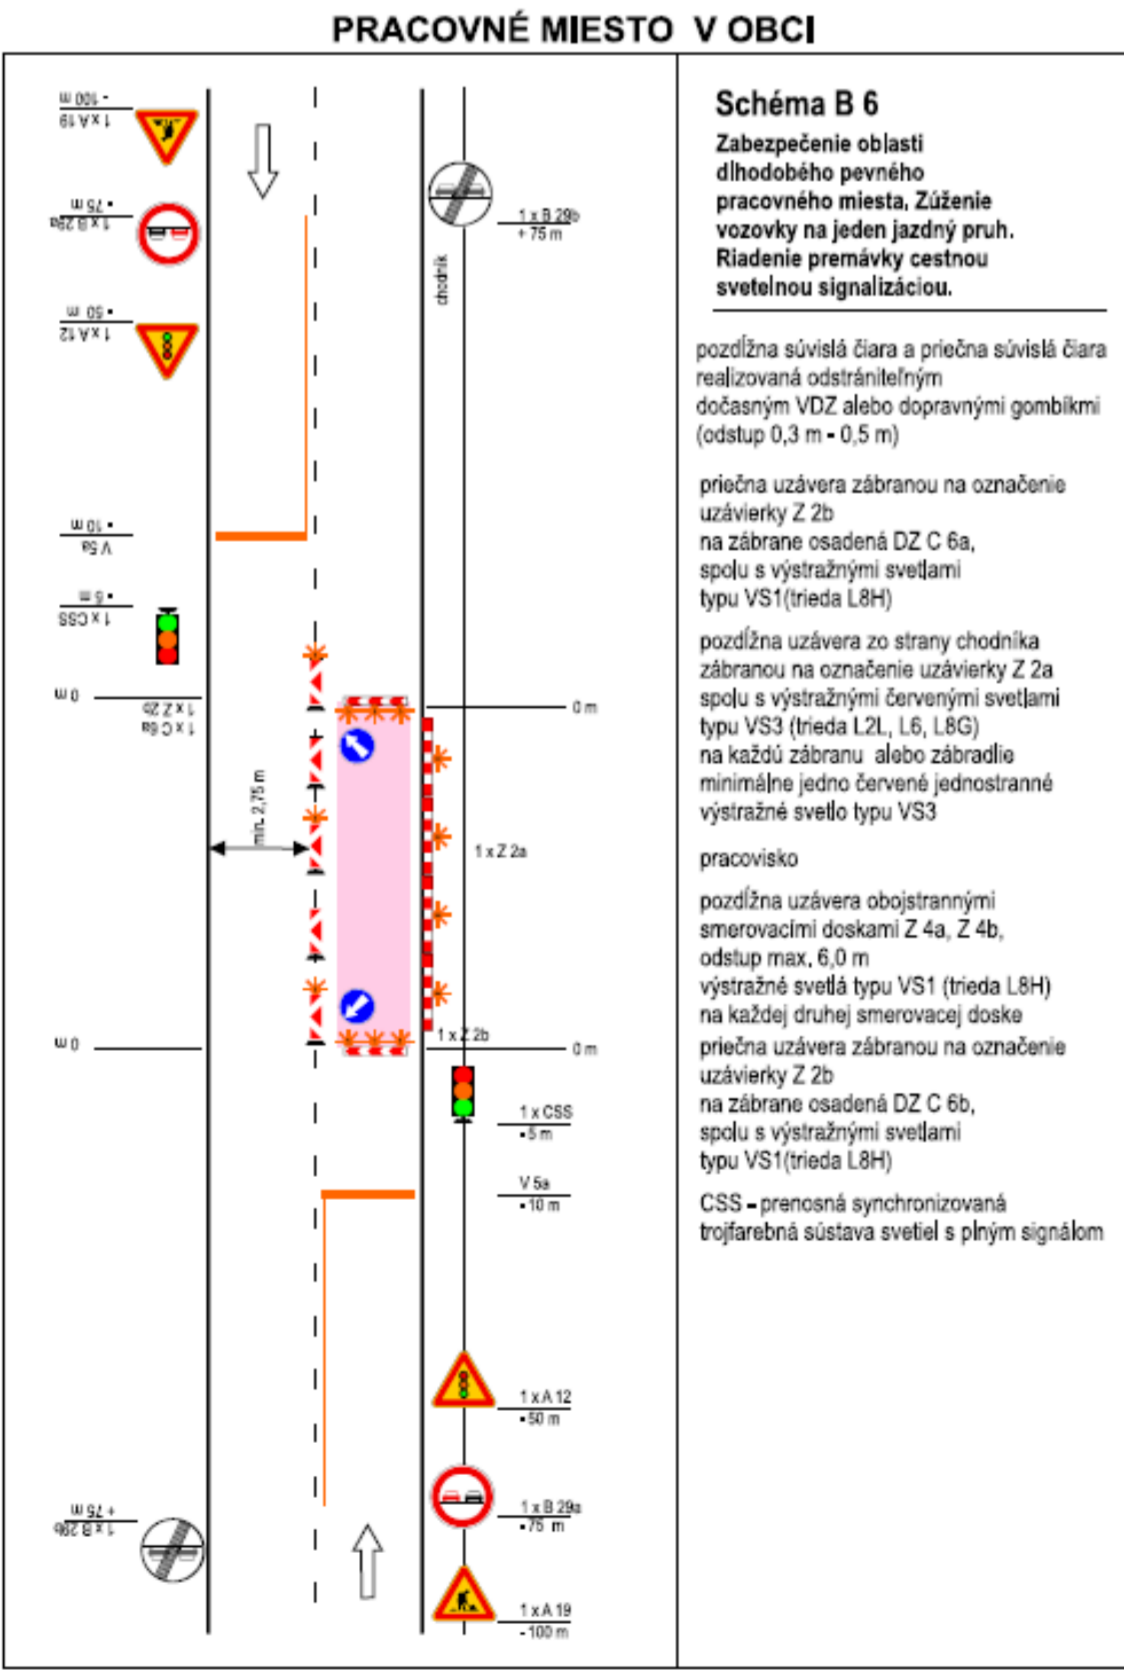
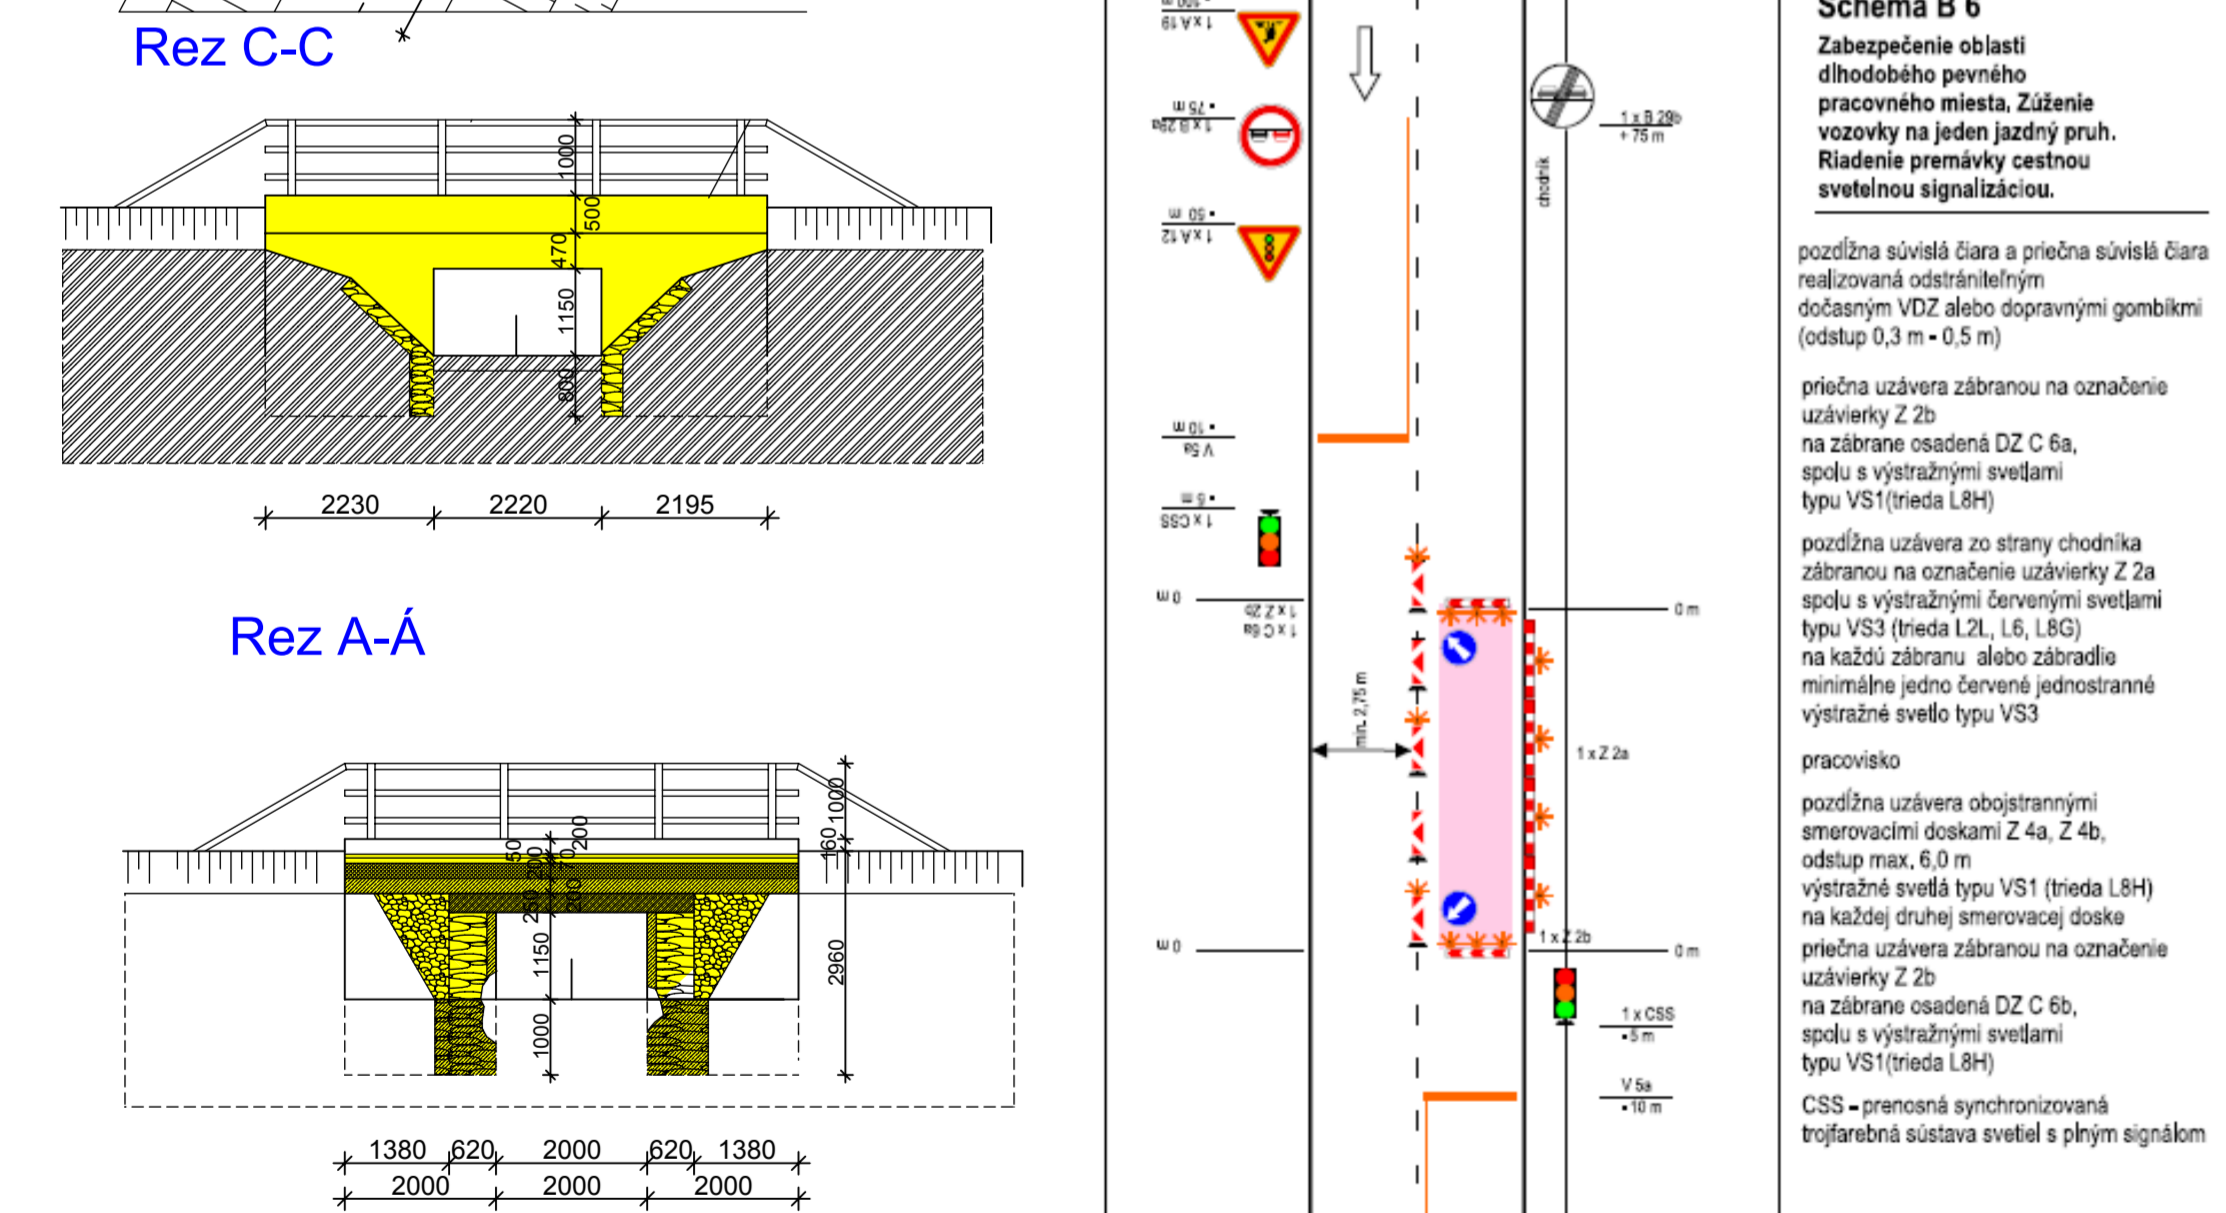



Priepust P14
Skutkový stav, M1:50

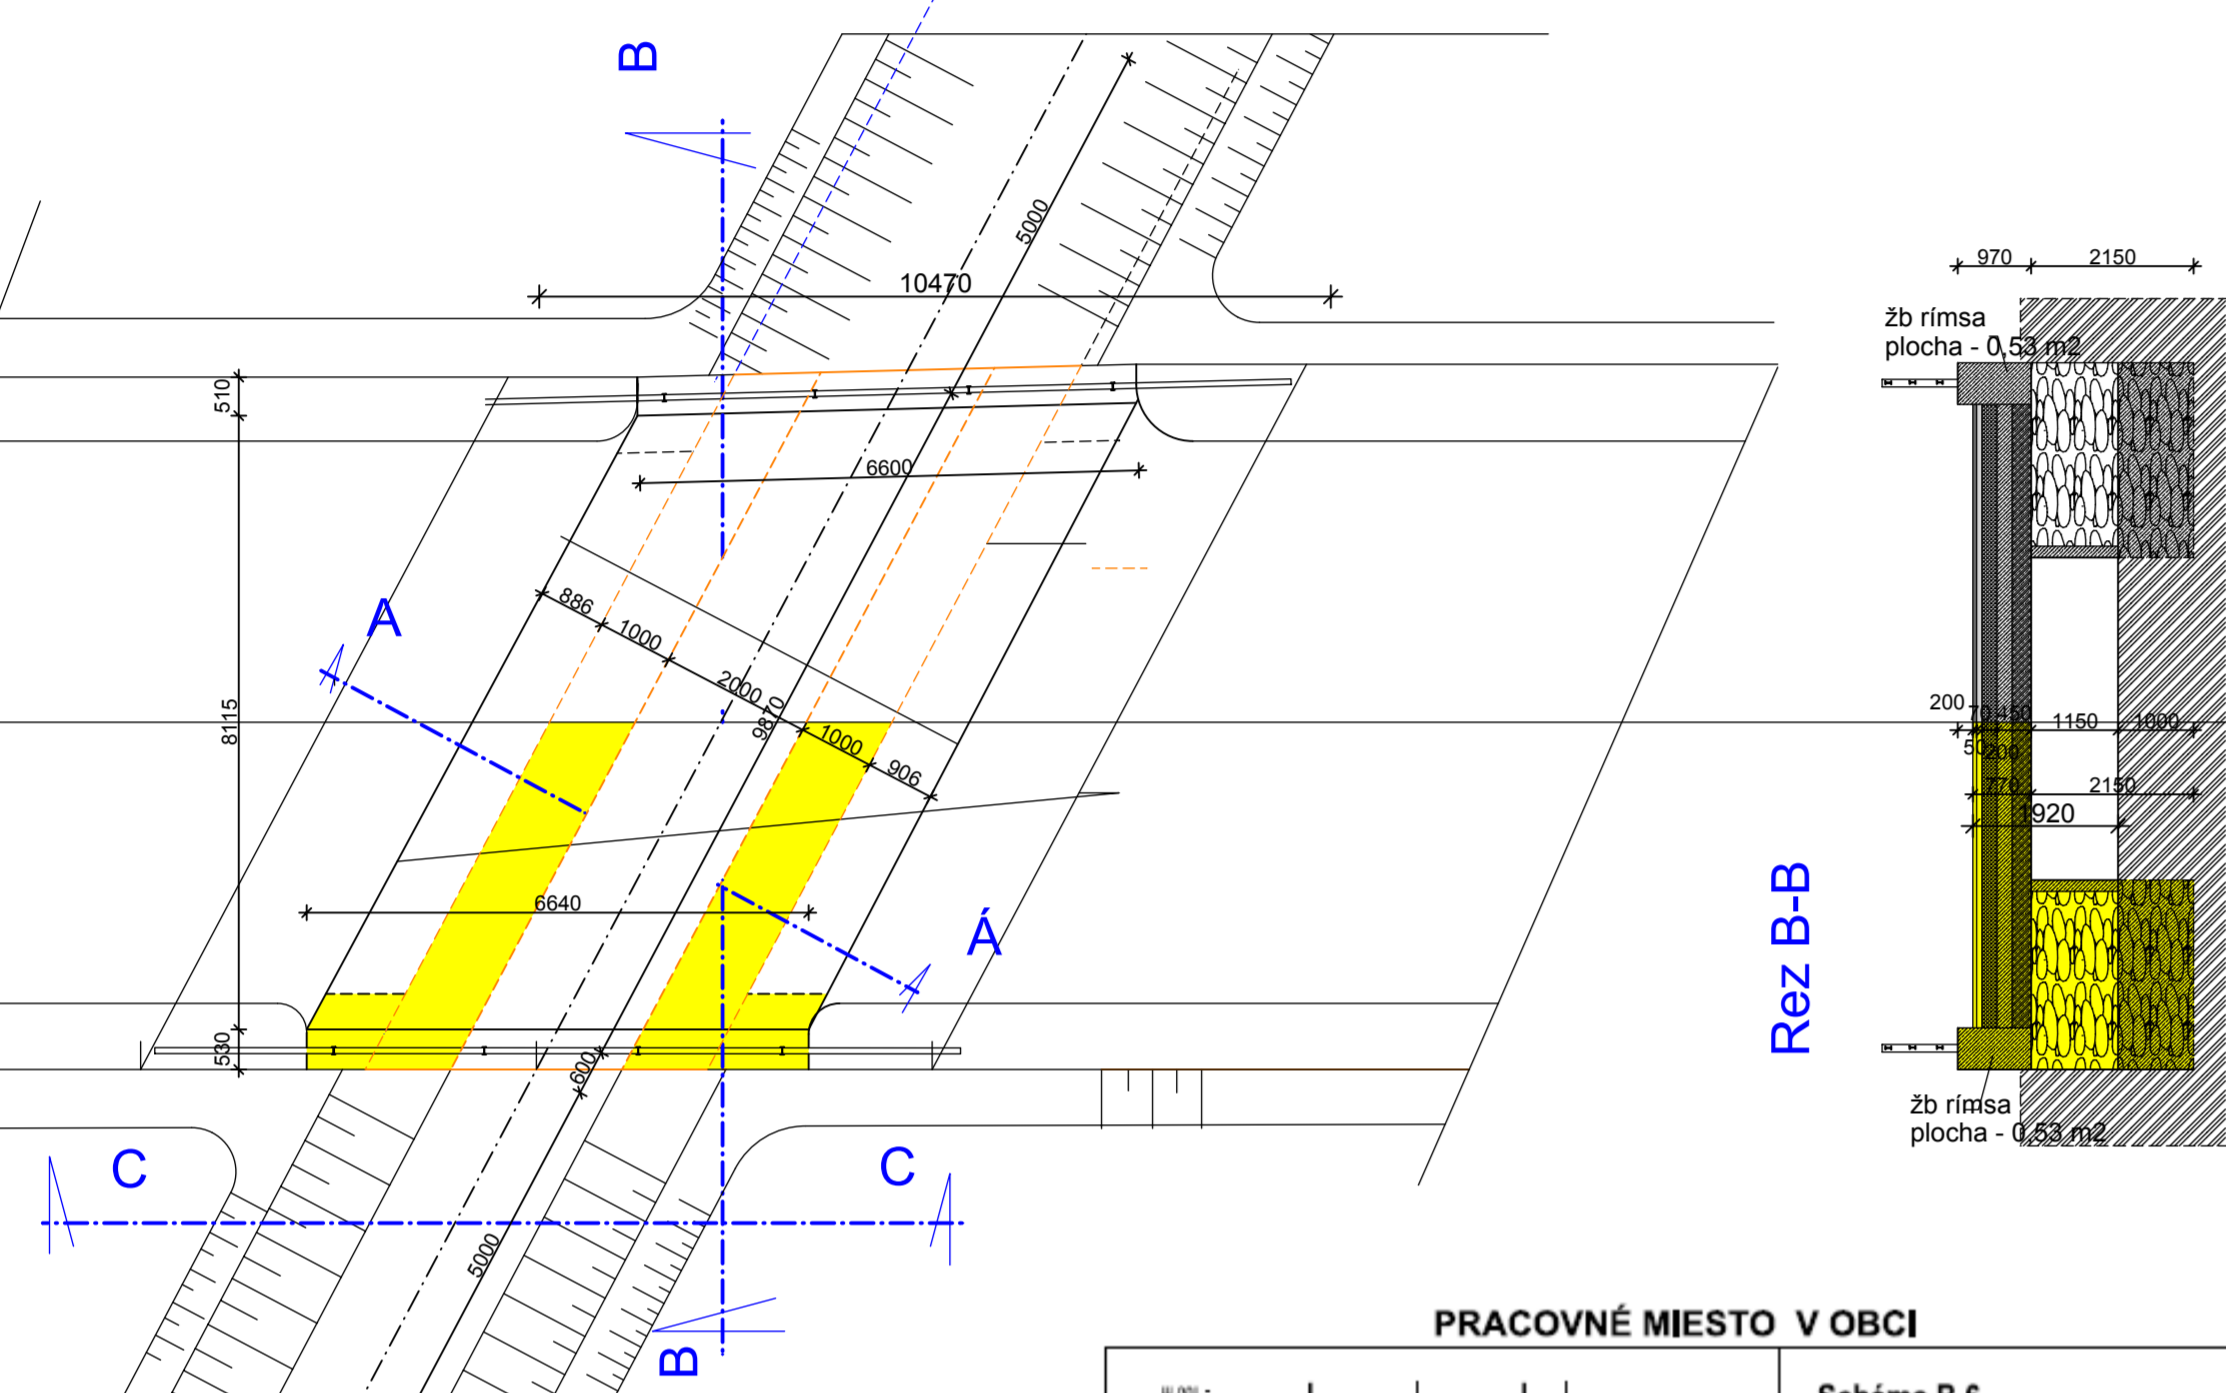

1. ETAPA výstavby + dopravné značenie

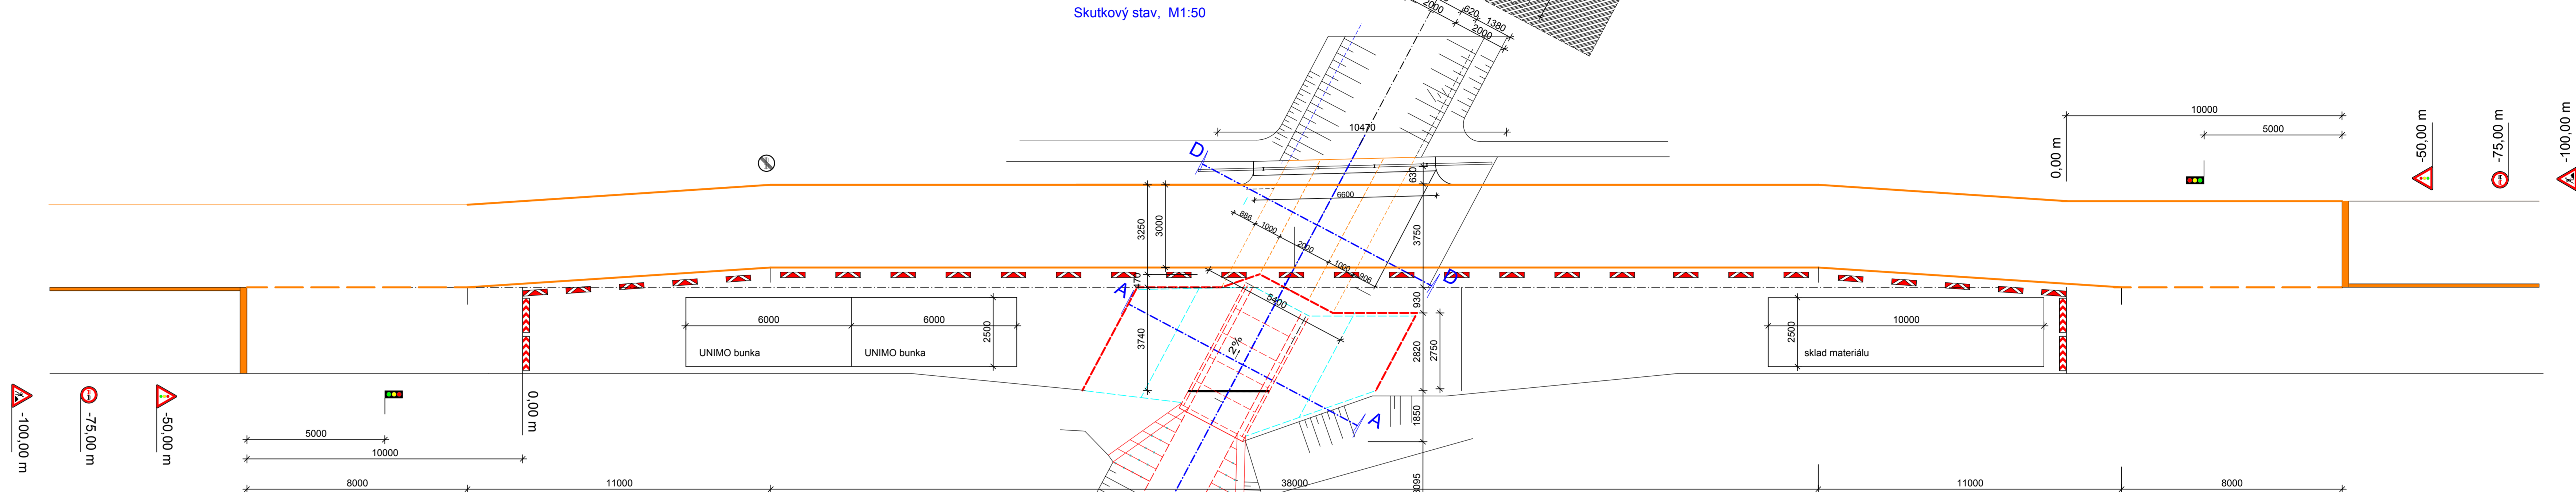

2. ETAPA výstavby + dopravné značenie

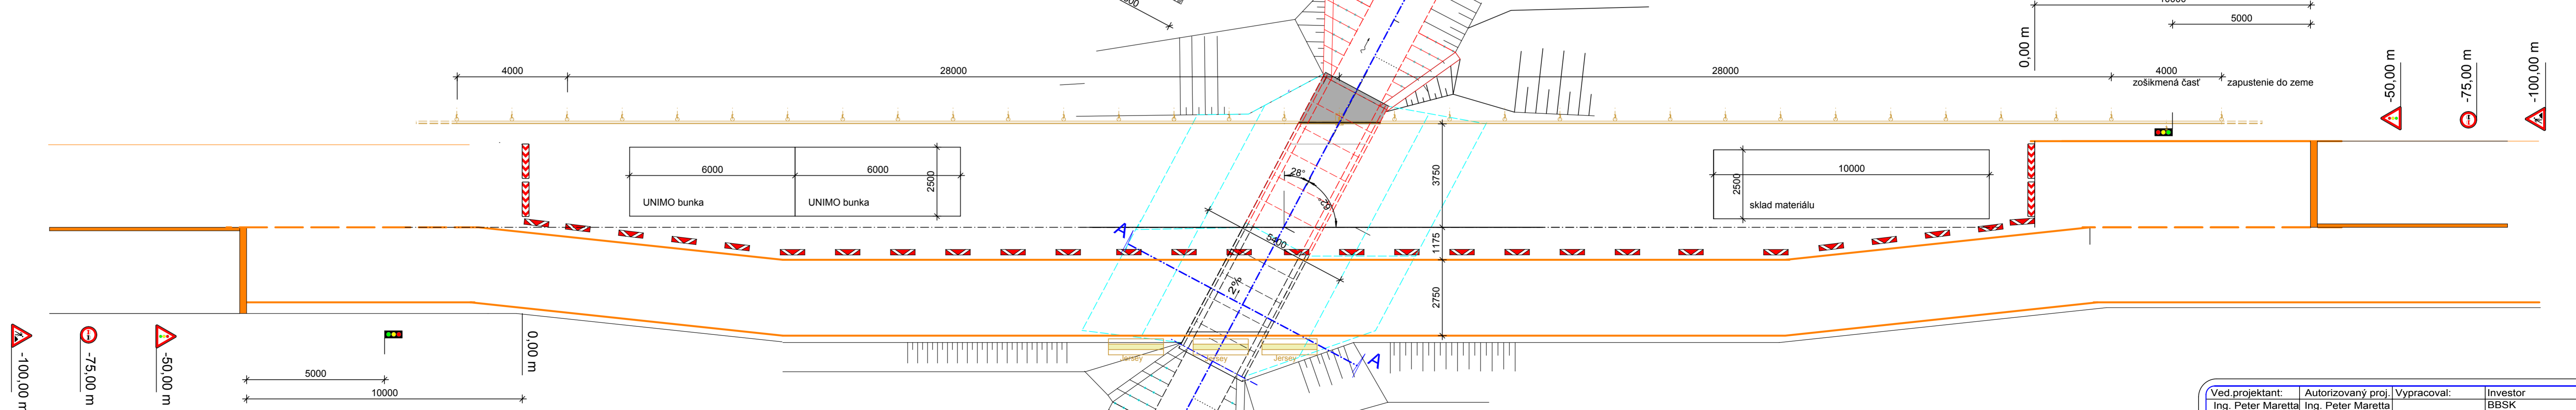

2. ETAPA výstavby Vybúra sa druhá polovica existujúceho priepustu a osadí sa ďalších 6 prefabrikátov

Ved. projektant: Ing. Peter Mareš	Autorizovaný proj. Ing. Peter Mareš	Vypracoval: Ing. Peter Mareš	Investor BBSK nám. SNP Banská Bystrica	Miesto stavby: pozemná kom. II/571 Surice
Název stavby: Rekonštrukcia cesty a mostov II/571, Filákov - hranica okresov LC/RS	Dátum: 03/2020	Stupeň: DPS a DRS	Zak. č.: 1270/19M	Číslo Výkresu: 16.
Stavebný objekt : 01012 Priepust č.14 - P 32276				
Obsah výkresu : PRIEPUST. P14 etapy výstavby				