



NOVÝ STAV - PRIEPUST P07 P32551
M1:100

Indetifikačné číslo - P32551

Správcovské číslo - P 07

Dĺžka - 10,93 m

Tvar - rúrový, DN 600 mm

Stavebný stav:


Materiál - železobetónový

Počet otvorov - 1



Svetlý otvor - 600 mm

Rez A-A

Priepust a priekopy zanesené sedimentami. Priekopy prehĺbiť, priepust vystriekať a vyčistiť

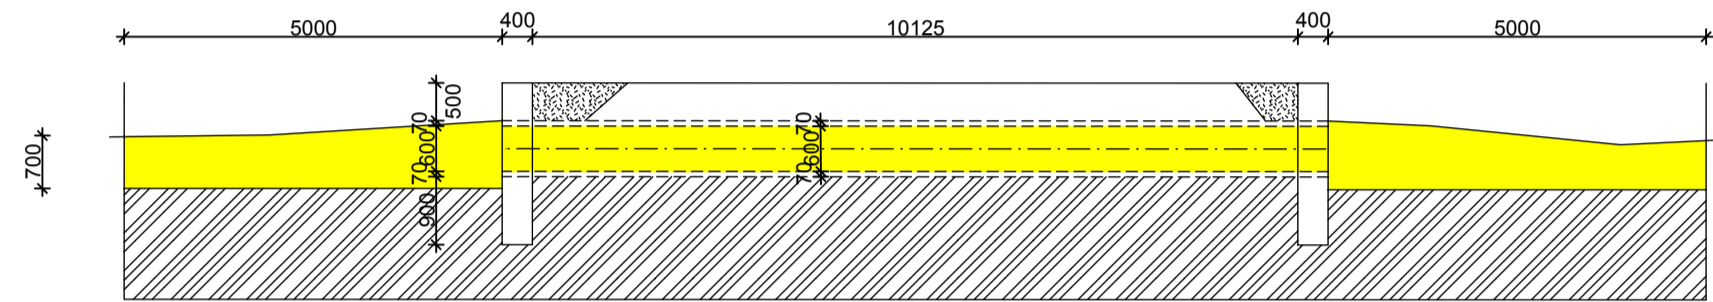

Rez A-A

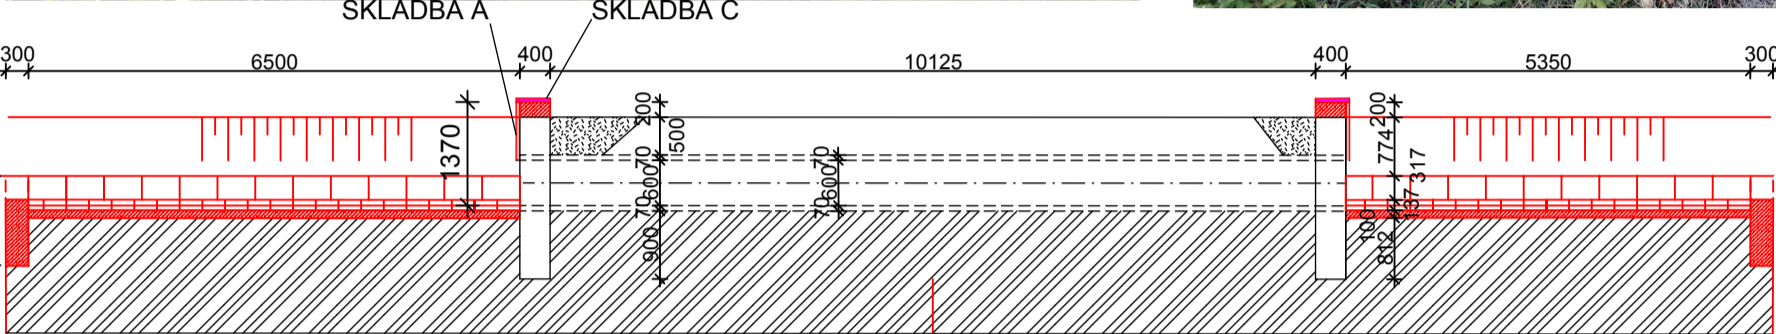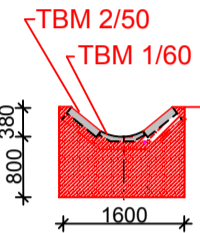

Sika - SKLADBA "A"

- ZJEDNCUJÚCI NÁTER SIKAGAR 680 - celoplošne
- Celoplošná reprofilačná malta Sika Rep hr. 15 mm
- Lokálne vysprávkvy reprofilačná malta Sika Rep nanášať po vrstvách max. hr. 20 mm (aplikovať technologický postup podľa výrobu)
- Náter SIKAMONOTOP 610, spojovací mostík (aplikovať technologický postup podľa výrobu) na obnažení a otrsikanú betónovú konštrukciu
- Exist. betón otrsikať na pevnosť 1,5 MPa

Sika - SKLADBA "C"

- SIKAGAR 73 - NÁTER VODOROVNEJ ČASTI RÍMSY KRÍDLA PROTI SOLIAM

LEGENDA MATERIÁLOV

- Prostý betón C16/20
- Zhutnený spätný zásyp zeminou z výkopu
- Existujúca zemina
- Búracie práce

Plocha skladba A : 10,04 m2

Plocha skladba C : 2,90 m2

TECHNOLOGICKÝ POSTUP - OPRAVY PRIEPUSTOV

- VYKOSIť V POTREBNOM ROZSAHU, ZBAVIť KROVIN A NÁLETOVÝCH DREVIN
- ČELÁ Z PREDNEJ STRANY OBNAZIť
- VYSTRIEKAť VODNÝM LUČOM - TLAKOVOU VODOU, TAK ABY SA NESÚDRŽNÉ ČASTI BETÓNU ODSTRÁNILI, A MIN. PEVNOSŤ OŠŤAVAJÚCEHO BETÓNU BOLA 1,5MPa
- BETÓNOVÉ RÚRY PREPLÁCHNIUť, ZBAVIť NÁNOSOV
- NESPEVNÉ RIGOLY PREČISTIť, PRISPOBIť SKUTKOVÉMU STAVU
- VYTOKOVÝ OBJEKT ZABEZPEČIť TAK, ABY DOCHÁDZALO K PLYNULÉMU ODTOKU VODY
- APLIKOVAť STAVENÉ UPRAVY POPÍSANÉ V PROJEKTE

!!!!POZNÁMKY!!!!

- PRED ZAČATÍM VÝKOPOVÝCH PRÁČ POŽIADAť SPRÁVCOV SIETE O ICH VYTÝČENIE
- VŠETKY SKLADBY SIKI, A ASFALTOVÉ KRYTY, REALIZOVAť PODLA TECHNOLOGICKÝCH PREDPISOV A ODPORÚČANÍ ICH VÝROBCOV

Ved.projektant: Ing. Peter Mareta	Autorizovaný proj. Ing. Peter Mareta	Vypracoval: BBSK nám. SNP Banská Bystrica	Investor BBSK nám. SNP Banská Bystrica	Miesto stavby: pozemná kom. II/571 Šid
Názov stavby: Rekonštrukcia cesty a mostov II/571, Filakovo - hranica okresov LC/RS				Dátum: 03/2020
Stavebný objekt : 01006 Priepust č.07 - P32551				Stupeň: DSP a DRS
Obsah výkresu : PRIEPUST P07				Zák. č.: 1270/19/M
				Mierka: 1:100
				Číslo Výkresu: 8.

MARETTA projekt s.r.o., Jána Tatliaka 1782/1, 025 01 Dolný Kubín tel.: 043/5864 169