


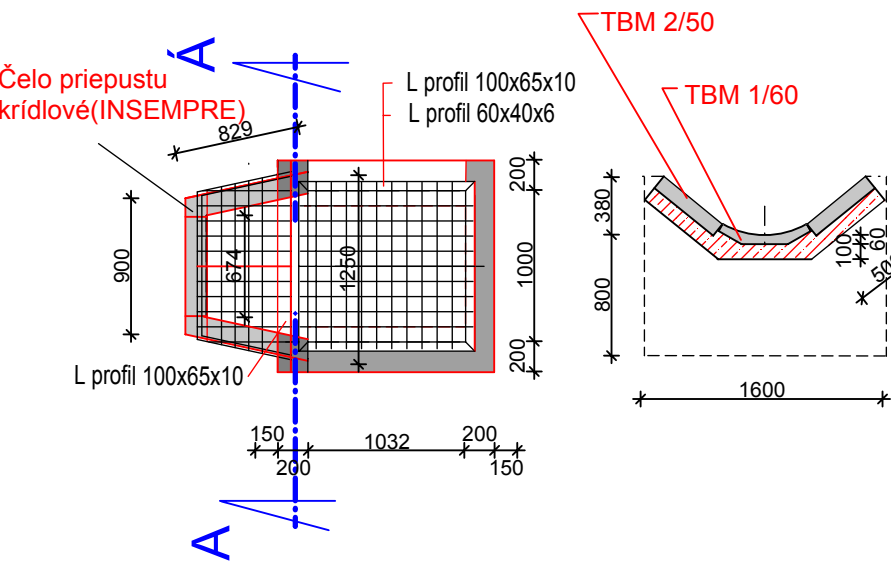
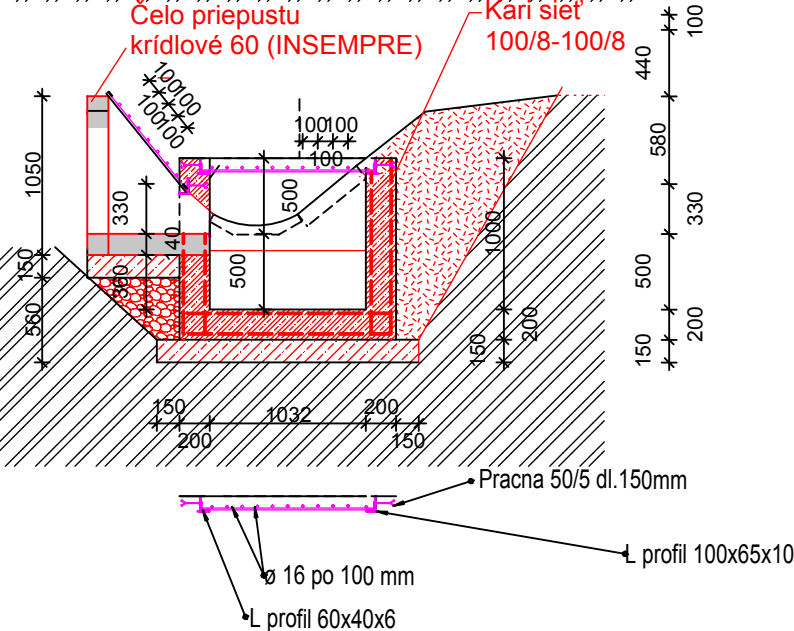
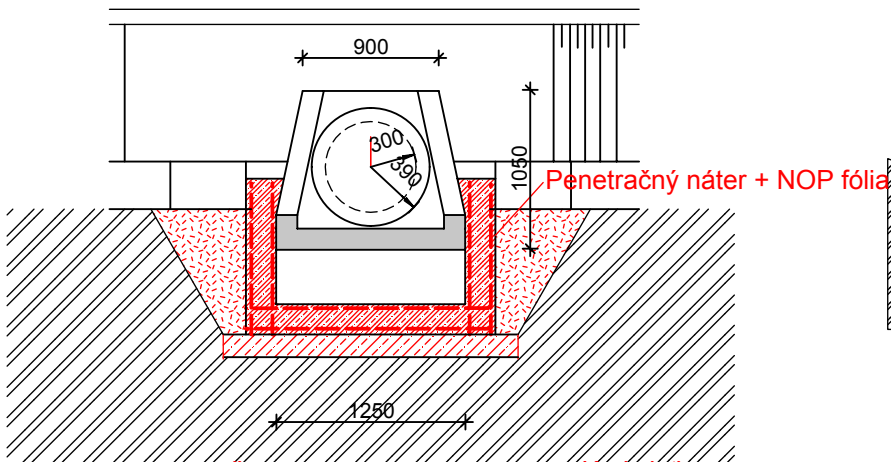


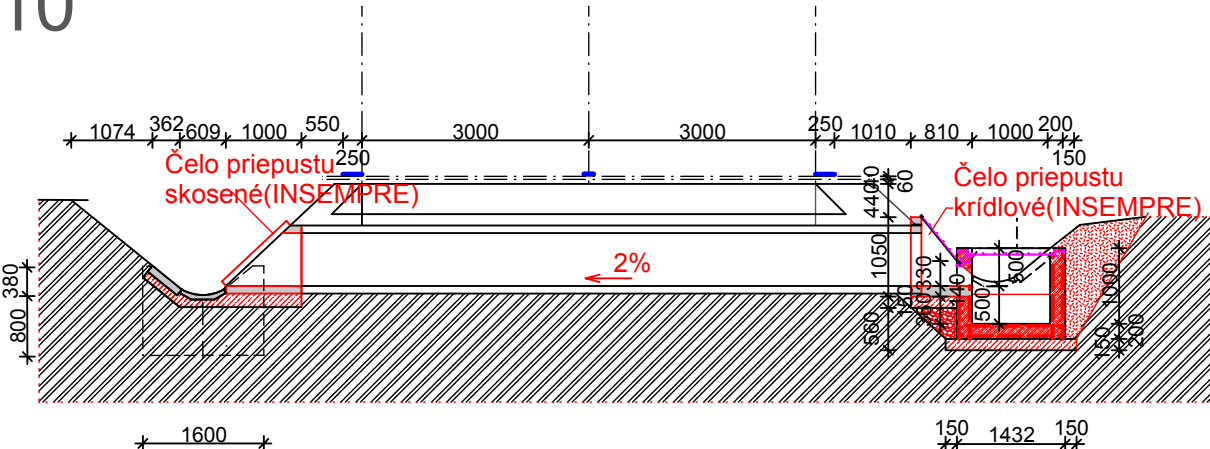


Rez A-Á M1:50

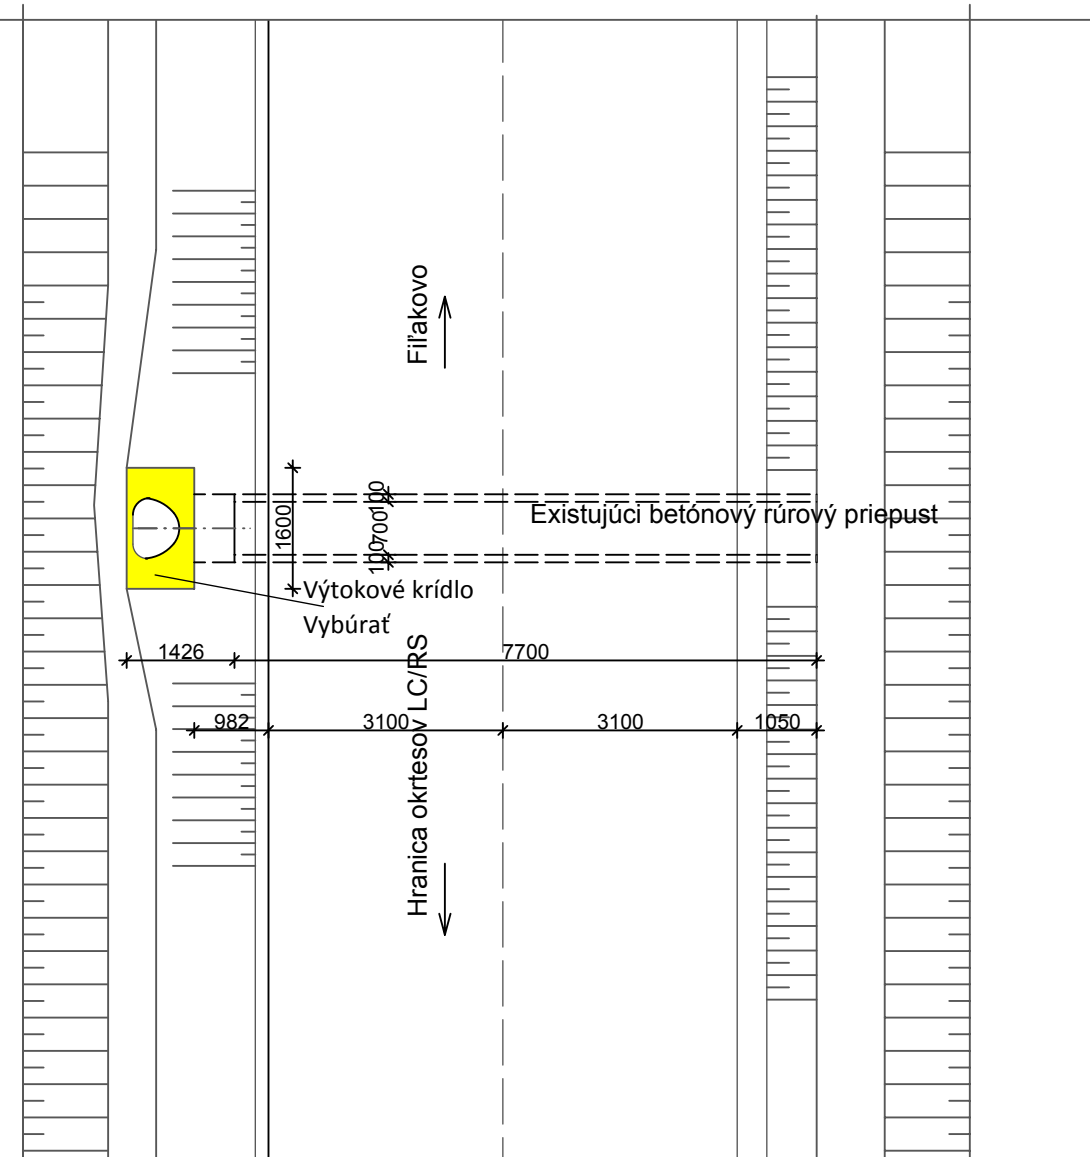

Priepust P10

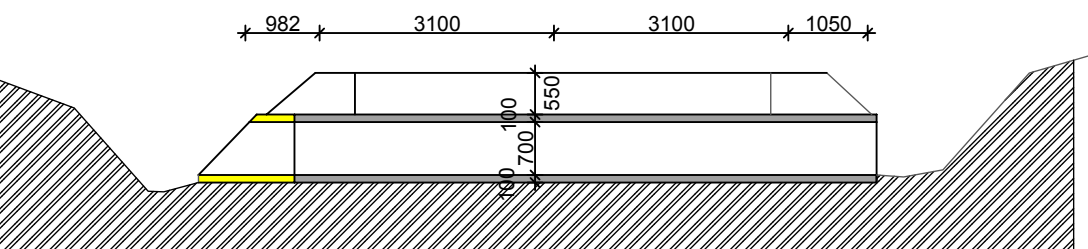

Rez A-Á

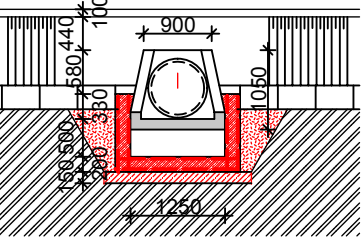

NOVÝ STAV - PRIEPUST P10 P32547
M1:100

Indetifikačné číslo - P32547
Správcovské číslo - P10
Dĺžka - 9,42
Tvar - rúrový, DN 700 mm
Stavebný stav:
Materiál - železobetónový
Počet otvorov - 1
Svetlý otvor - 700 mm

LEGENDA MATERIÁLOV

- Prostý betón C16/20
- Zhutnený spätný zásyv zeminou z výkopu
- Existujúca zemina
- Búracie práce

TECHNOLOGICKÝ POSTUP - OPRÁVY PRIEPUSTOV

- VYKOSIŤ V POTREBNOM ROZSAHU, ZBARIŤ KROVÍN A NÁLETOVÝCH DREVÍN
- ČELÁ Z PREDNEJ STRANY OBNAŽIŤ
- VYSTRIEKAŤ VODNÝM LUCHOM - TLAKOVOU VODOU, TAK ABY SA NESÚDRŽNÉ ČASTI BETÓNU ODSTRÁNILI, A MIN. PEVNOSŤ OŠTÁVAJÚCEHO BETÓNU BOLA 1,5MPa
- BETÓNOVÉ RÚRY PREPLÁCHNUŤ, ZBARIŤ NÁNOSOV
- NESPEVNENÉ RIGOLY PREČISTIŤ, PRISPÁSOBIŤ SKUTKOVÉMU STAVU
- VYTOKOVÝ OBJEKT ZABEZPEČIŤ TAK, ABY DOCHÁDZALO K PLYNLÉMU ODEKANIU VODY
- APLIKOVAŤ STAVENÉ OPRÁVY POPÍSANÉ V PROJEKTE

!!!!!!POZNÁMKY!!!!

- PRED ZAČATÍM VÝKOPOVÝCH PRÁC POŽIADAŤ SPRÁVCOV SIETE O ICH VYTÝČENIE
- VŠETKY SKLADBY SÍKA, A ASFALTOVÉ KRYTY, REALIZOVAŤ PODLA TECHNOLOGICKÝCH PREDPISOV A ODPORÚČANÍ ICH VÝROBCOV

| | | | | |
|---|---|-------------|---|--|
| Ved.projektant: Ing. Peter Marett | Autorizovaný proj. Ing. Peter Marett | Vypracoval: | Investor BBSK nám. SNP Banská Bystrica | Miesto stavby: pozemná kom. II/571 Čamovce |
| Názov stavby: Rekonštrukcia cesty a mostov II/571, Fiľakovo - hranica okresov LC/RS | | | | Dátum: 03/2020 |
| Stavebný objekt : 01009 Priepust č.10 - P32534 | | | | Stupeň: DSP a DRS |
| Obsah výkresu : PRIEPUST P10 | | | | Zák. č.: 1270/19/M |
| | | | | Mierka: 1:100 |
| | | | | Číslo Výkresu: 11. |