
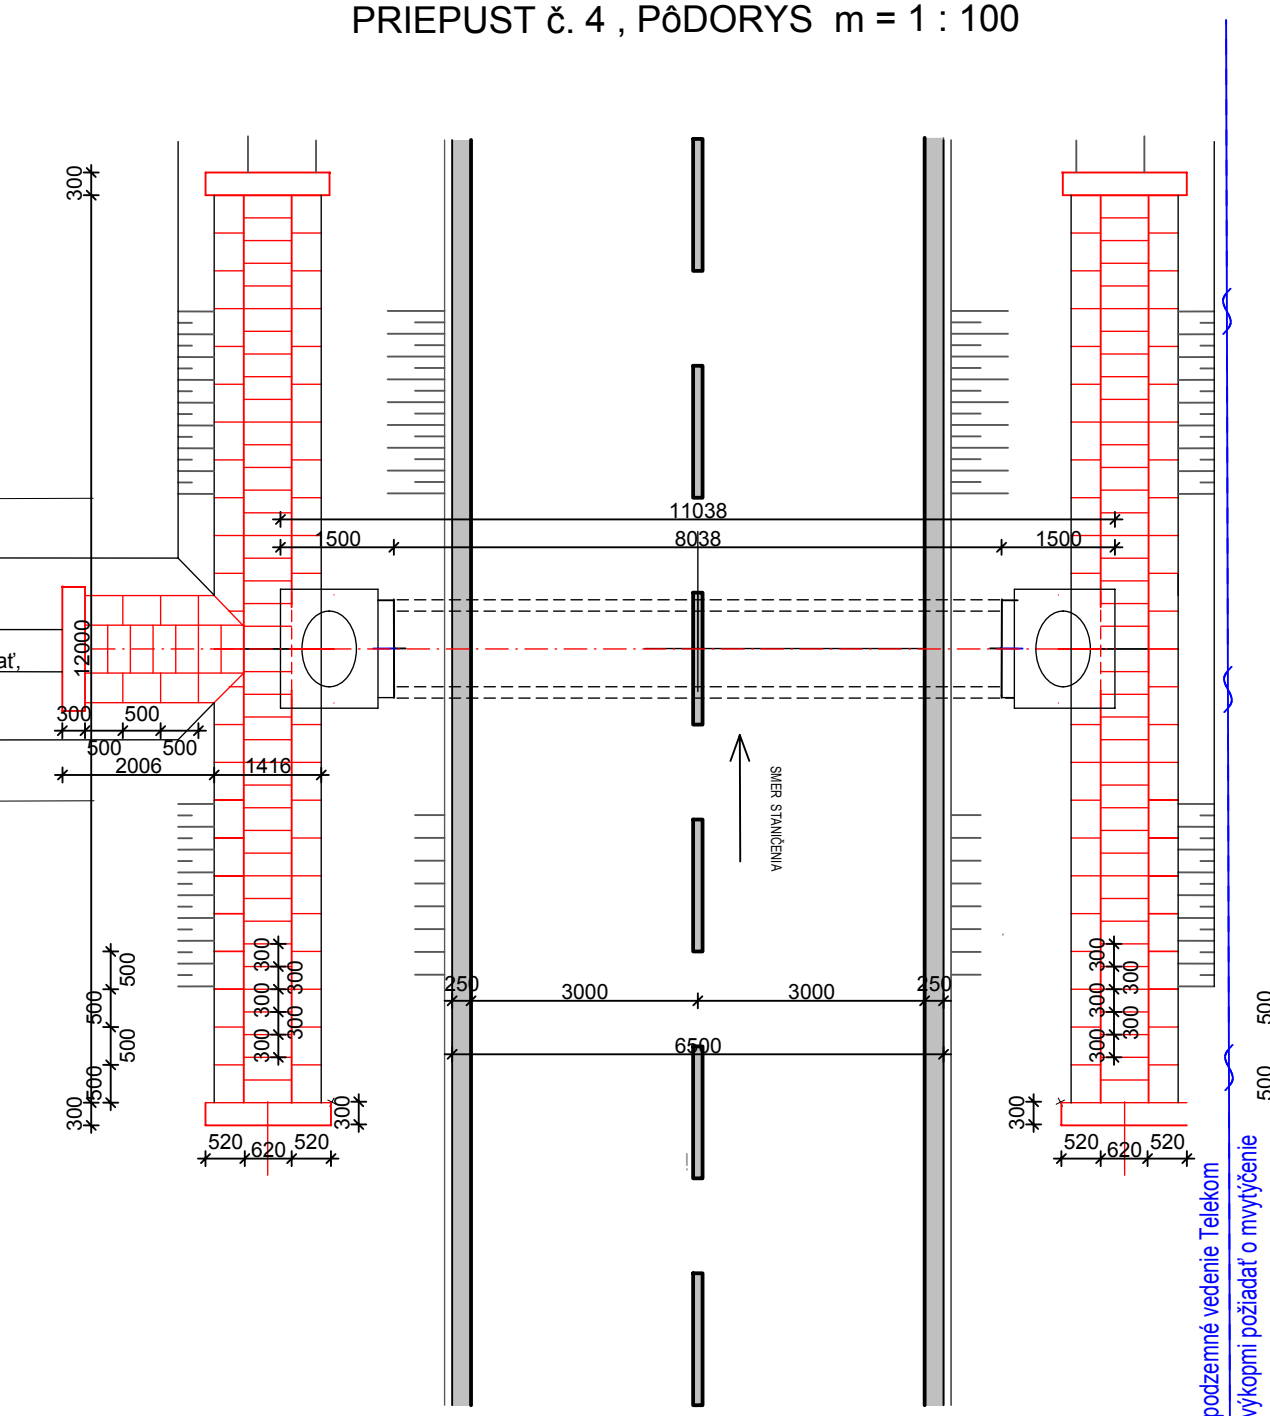


Železničná trať

SO 01002 Priepust P31924  
Km 3.729 84  
(Priepust P04)

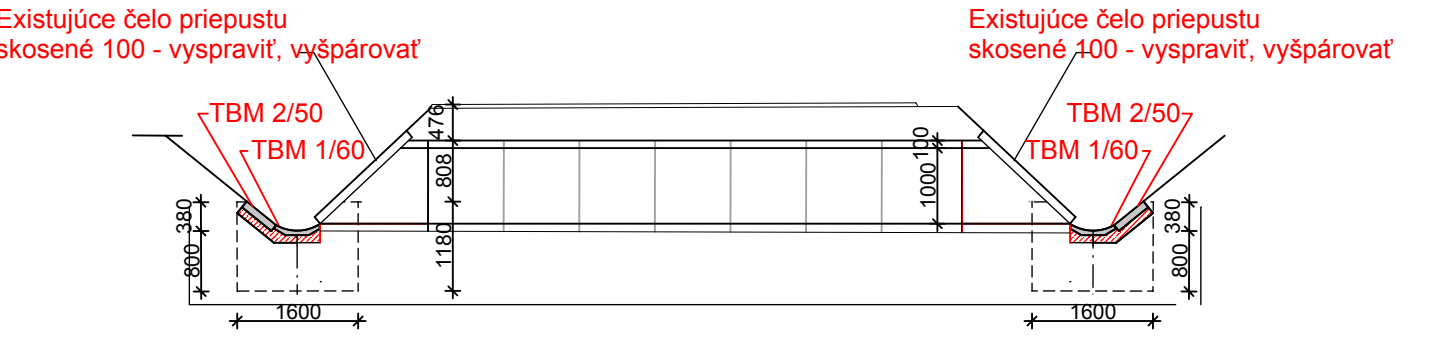

NOVÝ STAV - PRIEPUST P04 P31924  
M1:100

Indetifikačné číslo - P11913  
Správcovské číslo - P 04  
Dĺžka - 11,38 m  
Tvar - rúrový, DN 1000 mm  
Stavebný stav:  
Materiál - železobetónový  
Počet otvorov - 1  
Svetlý otvor - 1000 mm

LEGENDA MATERIÁLOV

- Prostý betón C16/20
- Zhutnený spätný zásyp zeminou z výkopu
- Existujúca zemina
- Búracie práce

TECHNOLOGICKÝ POSTUP - OPRAVY PRIEPUSTOV

- VYKOSIŤ V POTREBNOM ROZSAHU, ZBAVIŤ KROVIN A NALETOVÝCH DREVÍN
- ČELÁ Z PREDNEJ STRANY OBNAZIŤ
- VYSTRIEKAŤ VODNÝM LUČOM - TLAKOVOU VODOU, TAK ABY SA NESÚDRŽNÉ ČÁSTI BETÓNU ODSTRÁNILI, A MIN. PEVNOSŤ OŠTÁVAJUCEHO BETÓNU BOLA 1,5MPa
- BETÓNOVÉ RÚRY PREPLACHNÚŤ, ZBAVIŤ NÁNOSOV
- NESPEVNENÉ RIGOLY PREČISTIŤ, PRISPOBOBIŤ SKUTKOVÉMU STAVU
- VYTOKOVÝ OBJEKT ZABEZPEČIŤ TAK, ABY DOCHÁDŽALO K PLYNULÉMU OTEKANIU VODY
- APLIKOVAŤ STAVENÉ UPRAVY POPIŠANÉ V PROJEKTE

!!!!POZNÁMKY!!!!

- PRED ZAČATÍM VÝKOPOVÝCH PRÁČ POŽIADAŤ SPRÁVCOV SIETE O ICH VYTÝČENIE
- VŠETKY SKLADBY SÍKA, A ASFALTOVÉ KRYTY, REALIZOVAŤ PODLA TECHNOLOGICKÝCH PREDPISOV A ODPORÚČANÍ ICH VÝROBCOV

Ved.projektant:	Autorizovaný proj.	Vypracoval:	Investor	Miesto stavby:
Ing. Peter Mareta	Ing. Peter Mareta		BBSK nám. SNP Banská Bystrica	pozemná kom. II/571 Filakovo
Názov stavby:	Rekonštrukcia cesty a mostov II/571, Filakovo - hranica okresov LC/RS			Dátum: 03/2020
				Stupeň: DSP a DRS
				Zák. č.: 1270/19/M
				Mierka: 1:100
Stavebný objekt :	01002 Priepust č. 04 - P31924			Číslo
Obsah výkresu :	PRIEPUST P04			Výkresu: 4.