


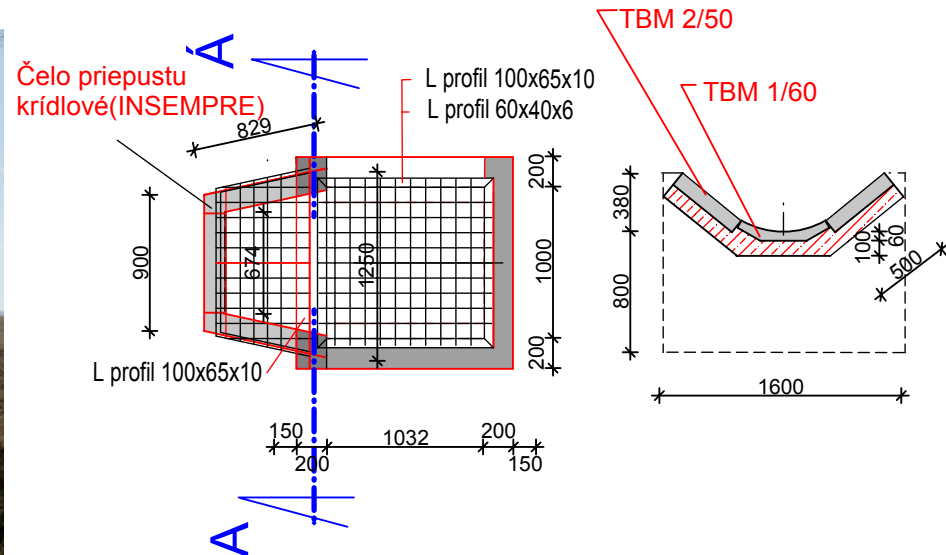
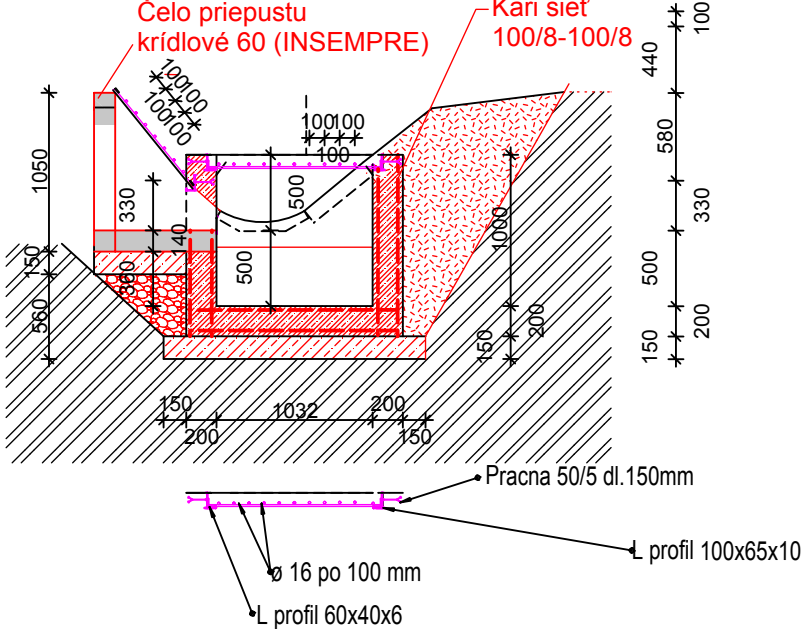
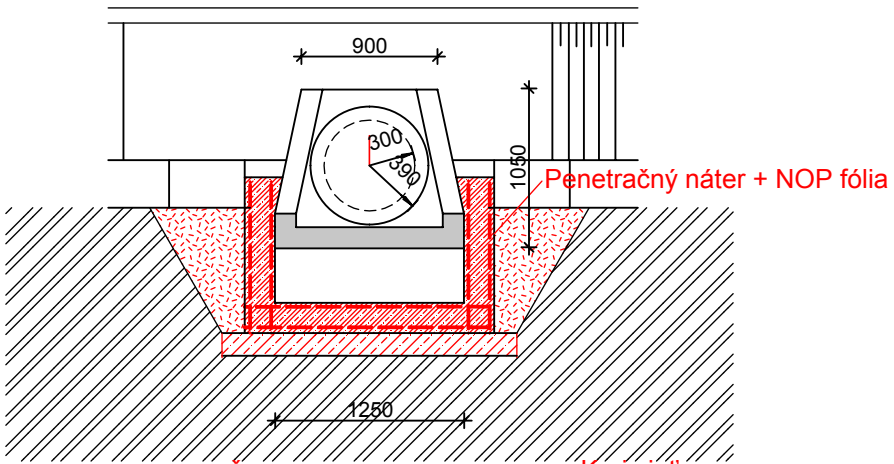


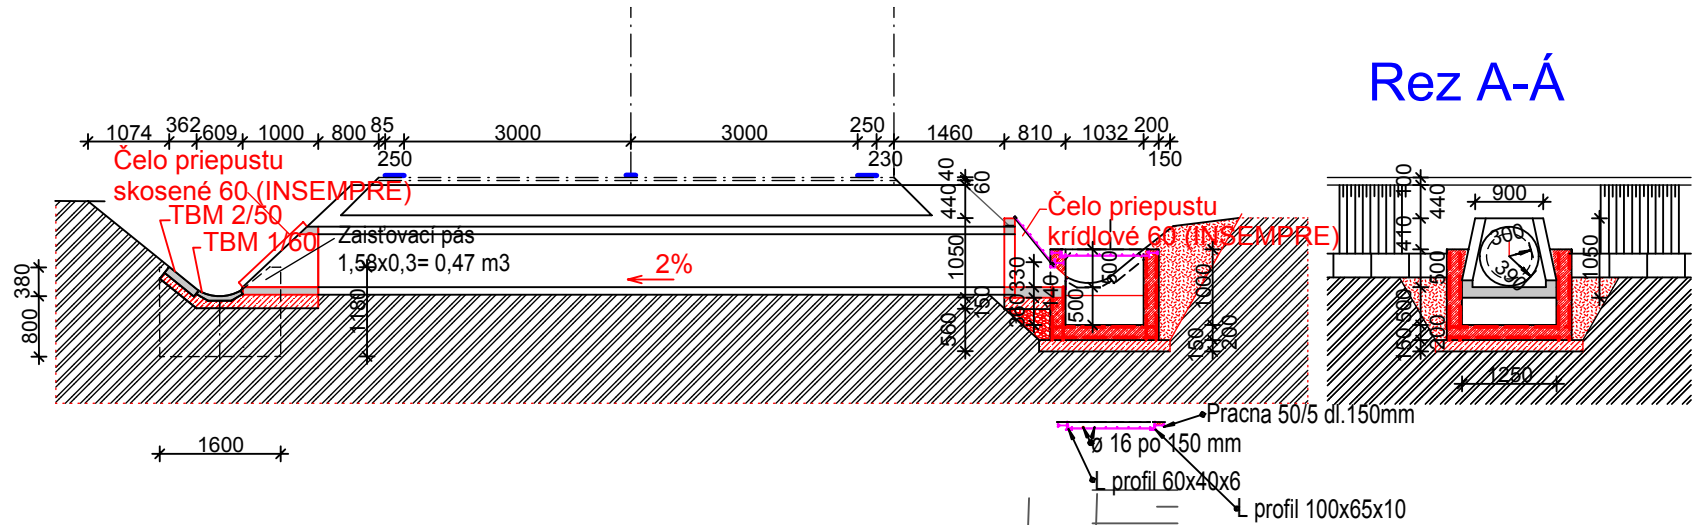

Rez A-Á M1:50

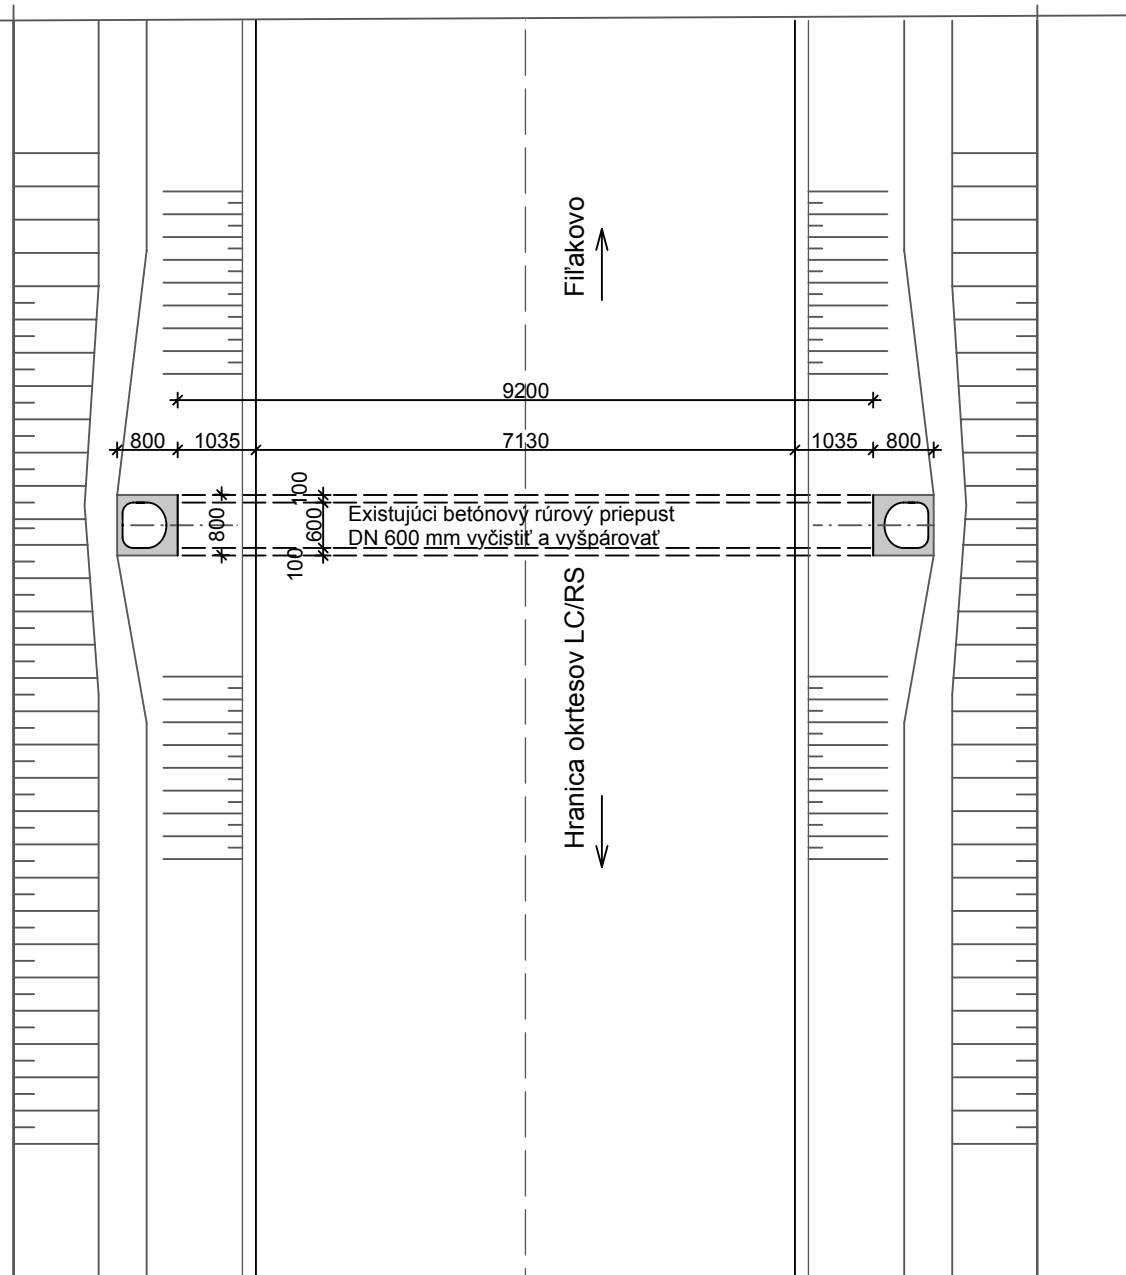

Priepust P13 - existujúci stav

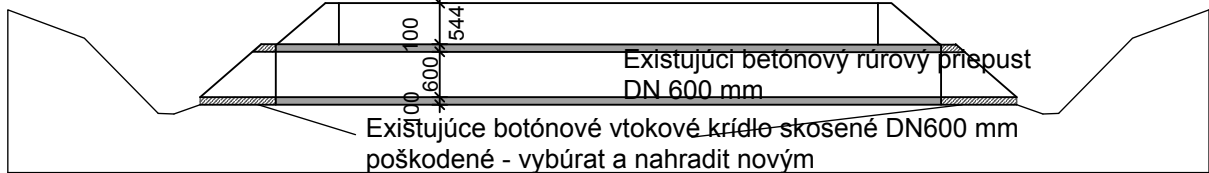

Rez A-Á

NOVÝ STAV - PRIEPUST P13 P32521 M1:100

Indetifikačné číslo - P32521  
Správcovské číslo - P13  
Dĺžka - 11,06 m  
Tvar - rúrový, DN 600 mm  
Stavebný stav:  
Materiál - železobetónový  
Počet otvorov - 1  
Svetlý otvor - 600 mm

LEGENDA MATERIÁLOV

- Prostý betón C16/20
- Zhutnený spätný zásyp zeminou z výkopu
- Existujúca zemina

TECHNOLOGICKÝ POSTUP - OPRAVY PRIEPUSTOV

- VYKOŠIŤ V POTREBNOM ROZSAHU, ZBAVIŤ KROVIN A NÁLETOVÝCH DREVÍN
- ČELÁ Z PREDNEJ STRANY OBNAZIŤ
- VYSTRIEKAŤ VODNÝM LUČOM - TLAKOVOU VODOU, TAK ABY SA NESÚDRŽNÉ ČÁSTI BETÓNU ODSTRÁNILI, A MIN. PEVNOSŤ OŠTÁVAJÚCEHO BETÓNU BOLA 1,5MPa
- BETÓNOVÉ RÚRY PREPLÁCHNUŤ, ZBAVIŤ NÁNOSOV
- NESPEVNENÉ RIGOLY PREČISTIŤ, PRISPOBOIŤ SKUTKOVÉMU STAVU
- VYTOKOVÝ OBJEKT ZABEZPEČIŤ TAK, ABY DOCHÁDZALO K PLYNULÉMU ODTOKU VODY
- APLIKOVAŤ STAVENÉ UPRAVY POPIŠANÉ V PROJEKTE

!!!!POZNÁMKY!!!!

- PRED ZAČATÍM VÝKOPOVÝCH PRÁC POŽIADAŤ SPRÁVCOV SIETE O ICH VYTÝČENIE
- VŠETKY SKLADBY SÍKA, A ASFALTOVÉ KRYTY, REALIZOVAŤ PODLA TECHNOLOGICKÝCH PREDPISOV A ODPORÚČANÍ ICH VÝROBCOV

Ved.projektant: Ing. Peter Marett	Autorizovaný proj. Ing. Peter Marett	Vypracoval: Ing. Peter Marett	Investor BBSK nám. SNP Banská Bystrica	Miesto stavby: pozemná kom. II/571 Šurice
Názov stavby: <b>Rekonštrukcia cesty a mostov II/571, Fiľakovo - hranica okresov LC/RS</b>				Dátum: 03/2020
Stavebný objekt : 01011 Priepust č.13 - P32521				Stupeň: DSP a DRS
Obsah výkresu : PRIEPUST P13				Zák. č.: 1270/19/M
				Mierka: 1:100
				Číslo Výkresu: <b>13.</b>