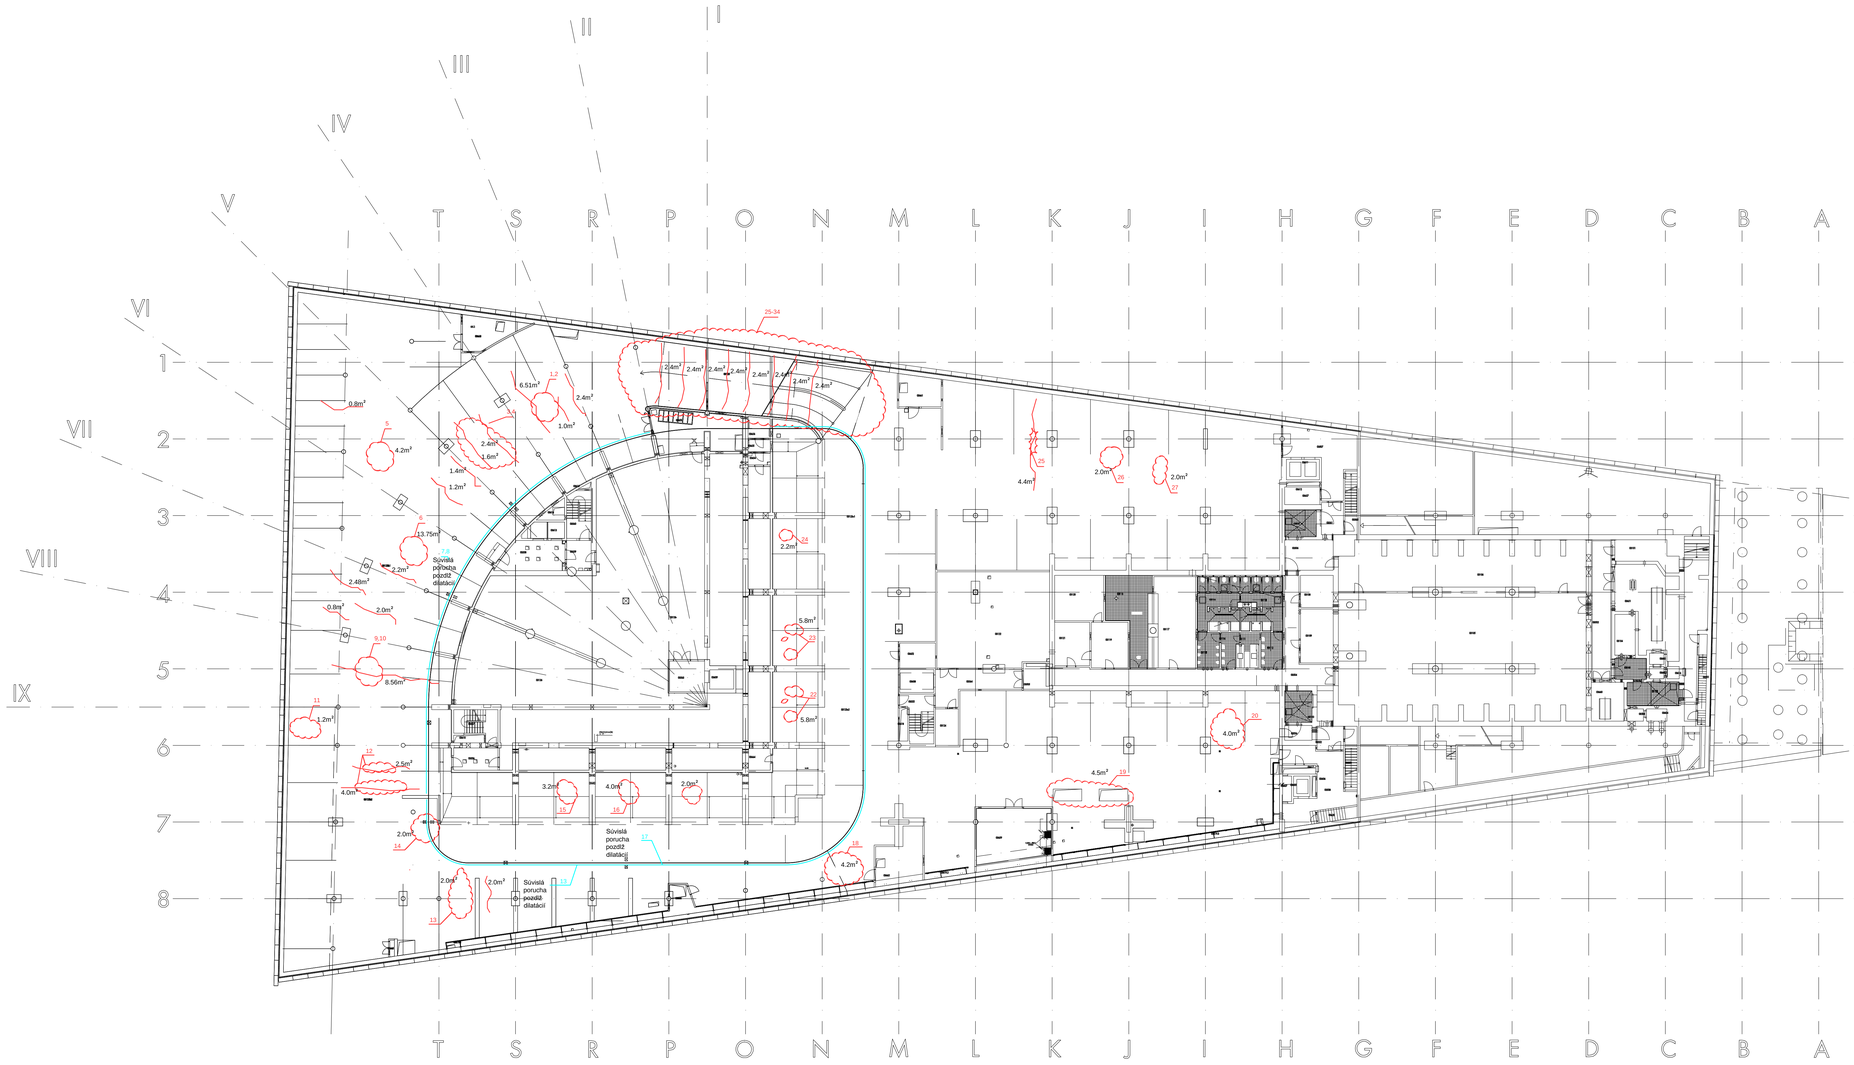

LEGENDA PORÚCH V STROPNEJ KONŠTRUKCII:

Kontinuálna porucha pozdĺž dilatácie

Miesto poruchy

13.75m² 27 Číslo fotografie

Odhodovaná plocha poruchy

CELKOVÁ ODHADOVANÁ PLOCHA PORÚCH

- Poruchy pozdĺž dilatácií - 70,04m²
- Lokálne poruchy - 130,70m²

Σ=200,74m²

- Plocha garáži 3PP- cca 3800m²

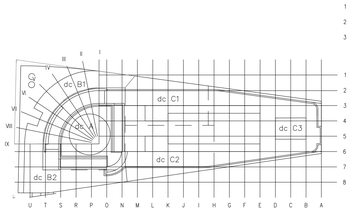

NÁRODNÁ BANKA SLOVENSKA

ÚSTREDIE BRATISLAVA

HL.PROJEKTANT	ZODP.PROJEKTANT	VYPRACOVAL
KUSÝ, PAŇÁK	ING. TAUSINGER	ING. HAŠTO

STAVEBNO - TECHNICKÁ A STATICKÁ PASTPORTIZÁCIA

SCHÉMA PORÚCH V STROPOCH GARÁŽÍ V BUDOVE NBS

SCHÉMA PORÚCH STROPOV : dc A,B,C- 3PP

ELTER constructions s.r.o.
TRNAVSKÁ 41
821 05 BRATISLAVA
TEL./FAX (02) 4333 7809
www.elter.sk elter@elter.sk

DÁTUM	08.2018	Č. VÝKRESU
STUPEŇ		SCH-3
FORMÁT	12 A.-	
ZÁKAZKA Č.		M 1:200