


ŘEZ A - A

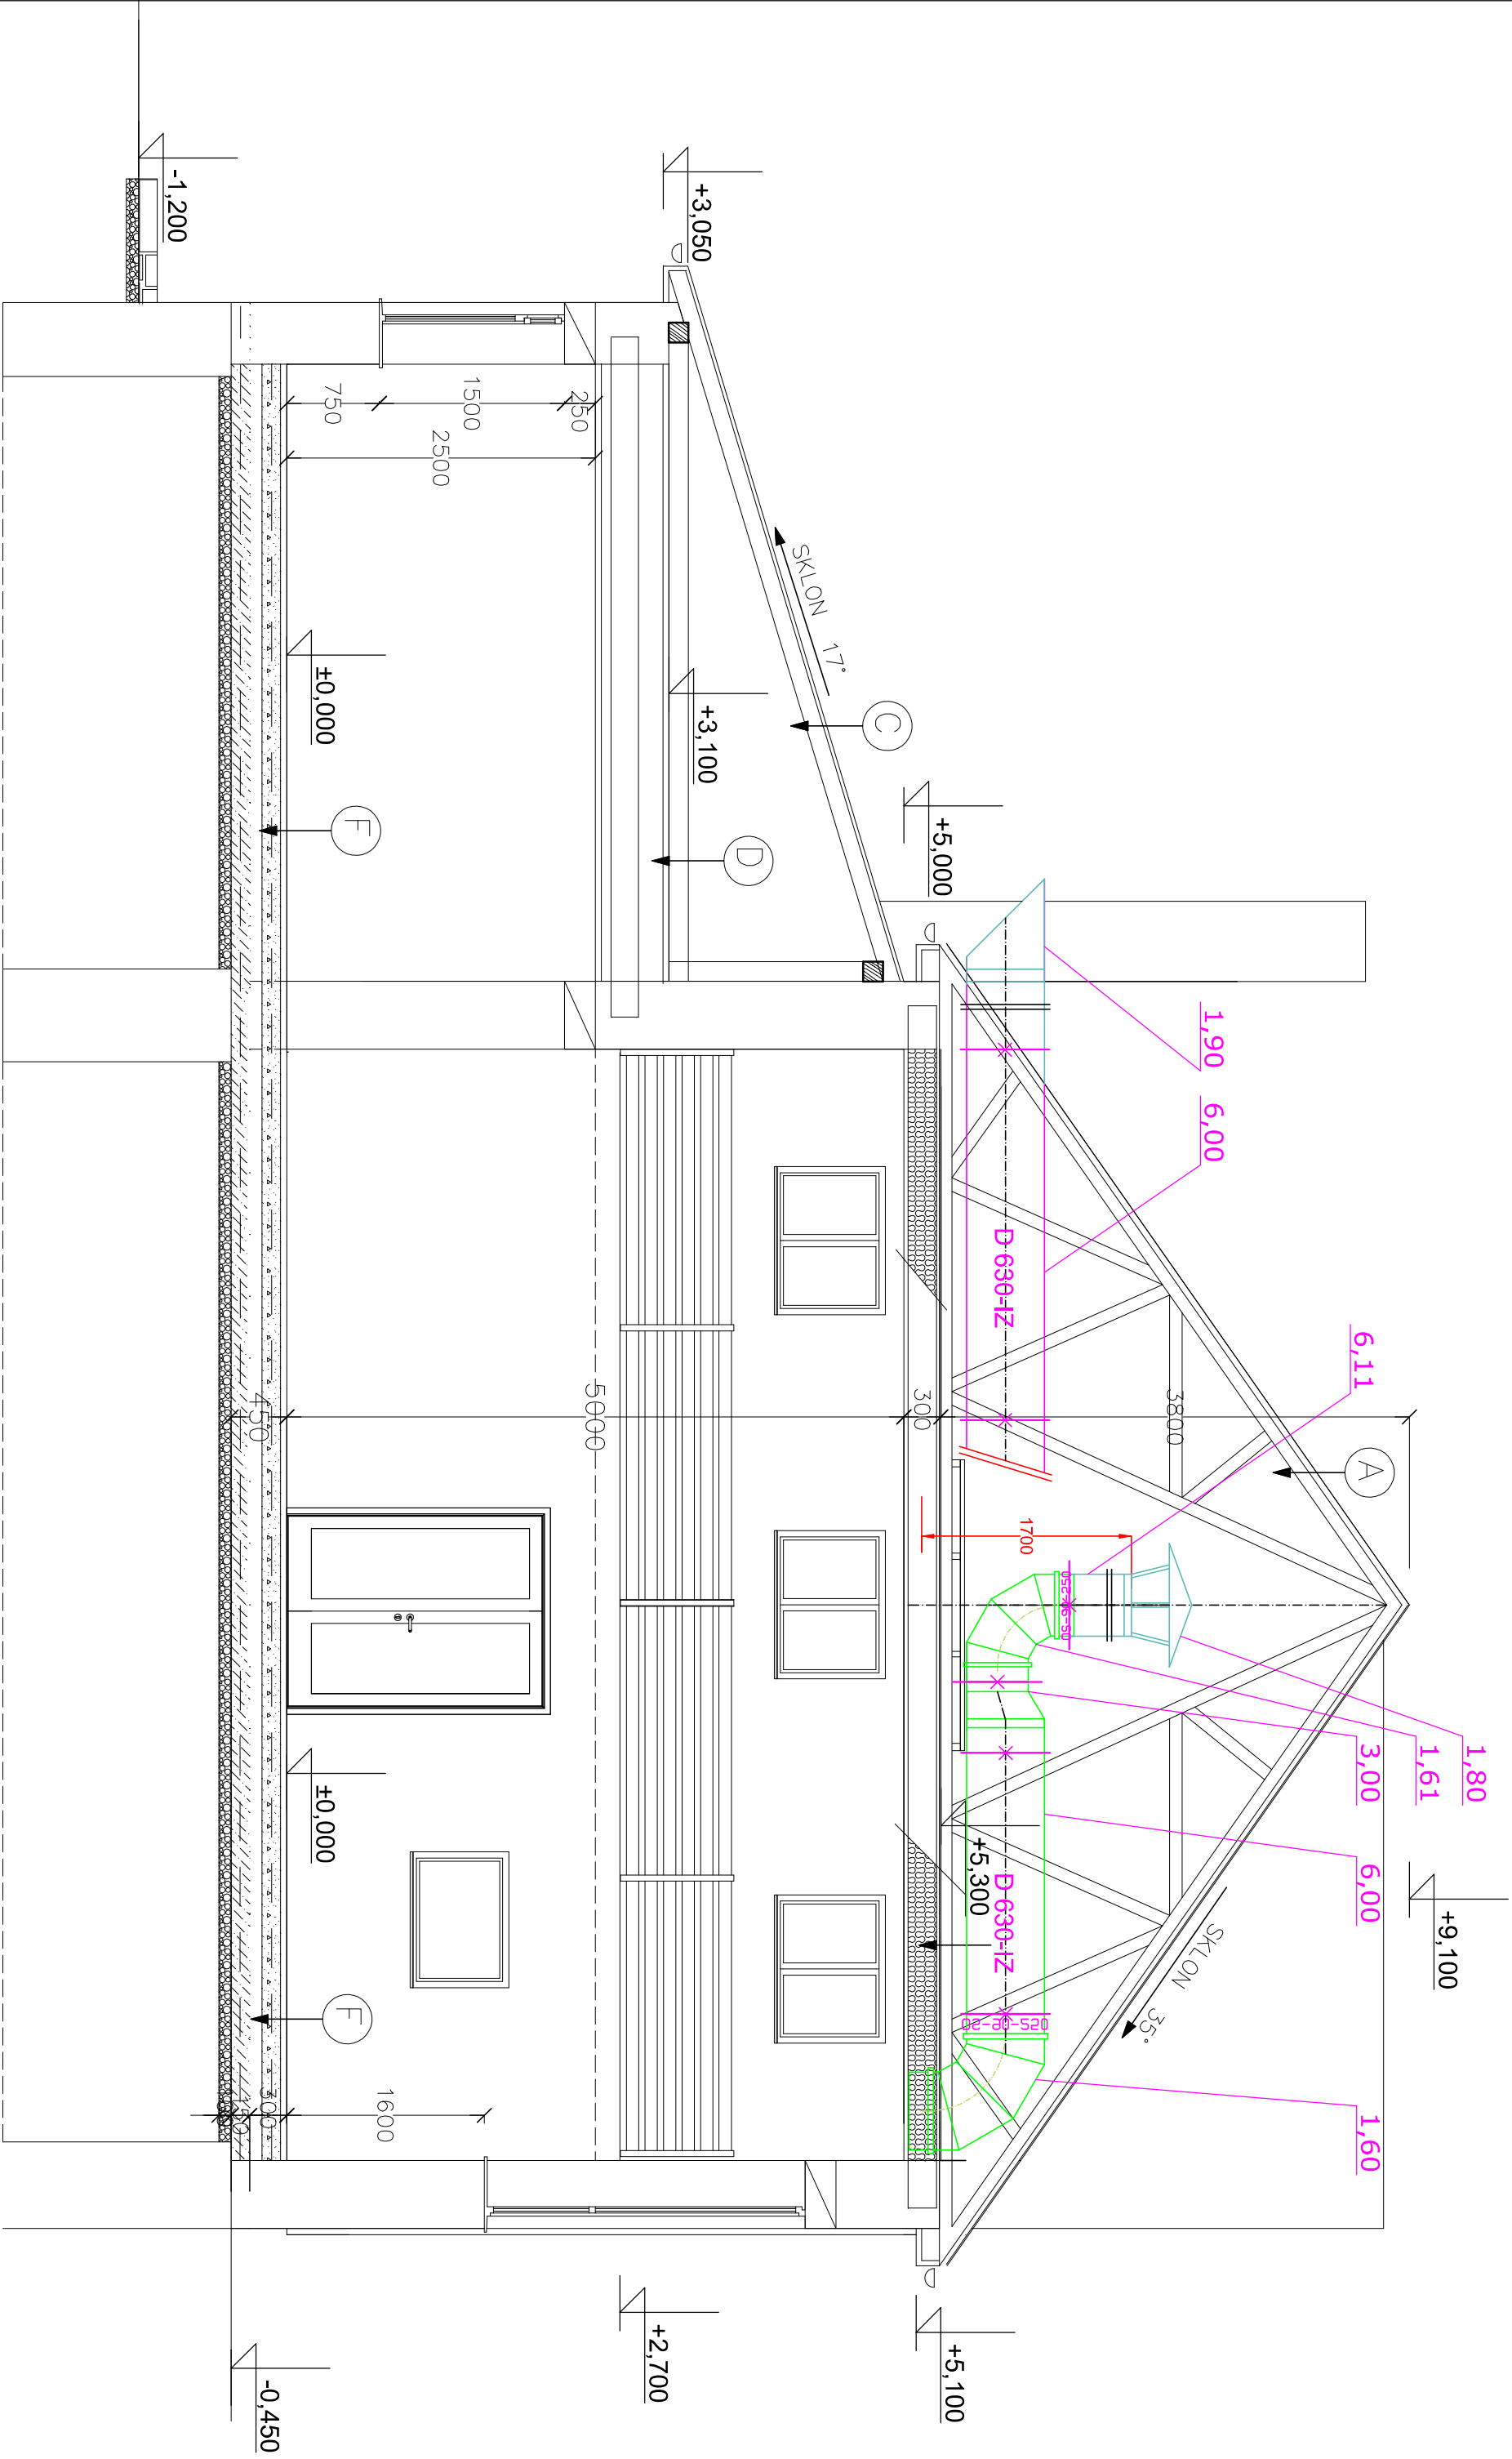

POZNÁMKA

- POPIS ZAŘÍZENÍ JE VE VÝKRESU LEGENDA POZIC
- Vzduchotechnické potrubí v nejnižším místě odvodnit.


ULOŽENÍ POTRUBÍ A VÝÚSTEK

Potrubí pod stropem kopírující stěny, bude uloženo na závěsech s konzolou větknutou do stěny.

Potrubí pod stropem v prostoru sálu a vířivé výústky, budou uloženy na závěsech, kotvených do ocelových profilů uložených na nosných trámech stropního podhledu na půdě.

Všechny prostory závěsů a nasávacího a výdechového potrubí stropem budou utěsněny protipožární tmel.
Nasávací a výdechové potrubí bude v půdním prostoru v protipožární tepelné izolaci.

JE NUTNÉ DODRŽET PROJEKTOVOU DOKUMENTACI, PŘÍPADNĚ ZMĚNY MUSÍ ODSOUHLASIT PROJEKTANT A MUSÍ BYT ZAPISANY DO STAVEBNÍHO DENÍKU.

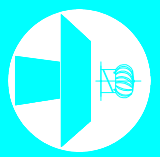Výpracoval:		Zodpovědný projektant:		 <div>Projektová kancelář Goswami, Wyo 16, 671 08 Dopravní ul. 16, 671 02 Tel.: 603 521 841 petr@taflir.cz, www.taflir.cz</div>
Petr TAFLÍŘ		Petr TAFLÍŘ		
Investor: Město VĚMYSLICE, IČO 00293768, VĚMYSLICE č.p. 31, 671 42				
Stavba:				
SOKOLOVNA ve Věmyslicích				
Stavební úpravy + nové dispoziční řešení				
Místo stavby:				
VĚMYSLICE č.p. 208, 671 42				
na pozemku parc.č. st. 331 v k.ú. Věmyslice				
D.1.4.2 VZDUCHOTECHNIKA				
ŘEZ A - A				
Datum:		07/2020		
Formát:		3A4		
Stupeň:		Prováděcí projekt		
Zadákové číslo:		20-08		
Účel:				
Měřítko:		Číslo výkresu:		
1:50		3		

Projektová dokumentace je chráněna autorským zákonem. Kopírování a veřejné šíření je možné jen se souhlasem autora.

Projektová dokumentace je chráněna autorským zákonem. Kopírování a veřejné šíření je možné jen se souhlasem autora.

