

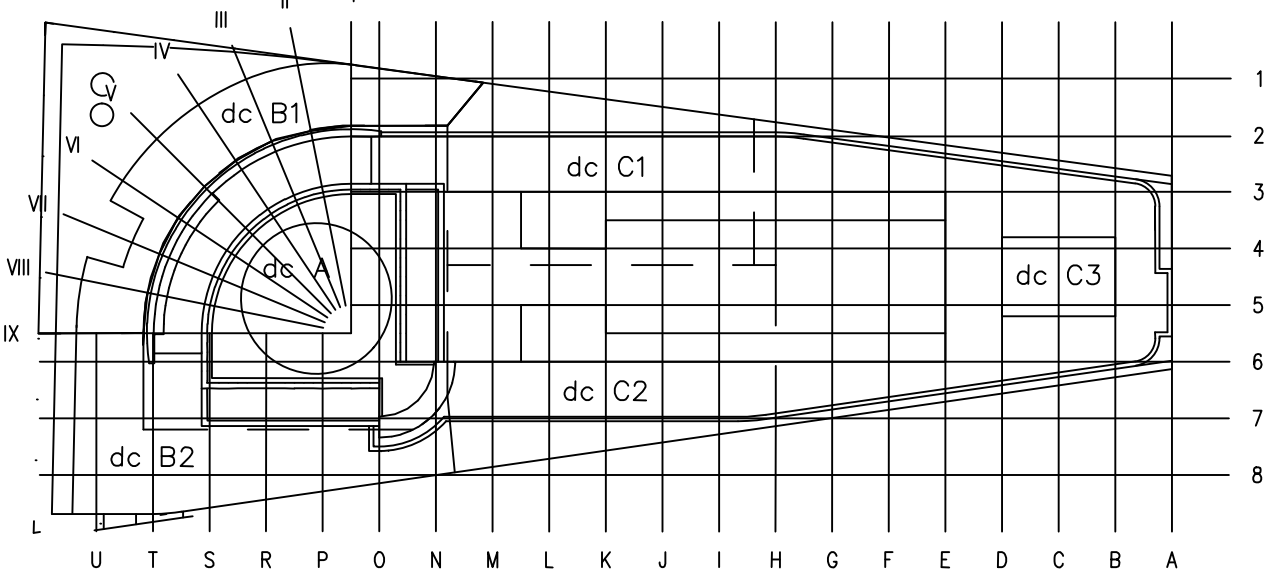


ZÁBER	POČET PARKOVACÍCH MIEST (cca)	PLOCHA m2 (cca)
8	24	680
9	29	1150
10	14	740
11	36	1000

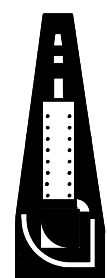

NÁRODNÁ BANKA SLOVENSKA  
ÚSTREDIE BRATISLAVA

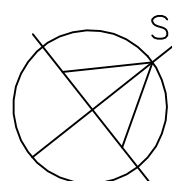

+ 0.00 = 146.50 m.n.m.

INVESTOR: NÁRODNÁ BANKA SLOVENSKA, IMRICH A KARVAŠA 1, BRATISLAVA  
G.P.: A B.K.P. Š. spol. s r.o., Nobelova 34, Bratislava 831 02  
AUTORI: Ing. arch. M. KUSÝ, Ing. arch. P. PAŇÁK

HIP: Ing. L. TAUSINGER  
HL. PROJEKTANT: ZODP. PROJEKTANT: VYPRACOVAL:  
KUSÝ, PAŇÁK ING. TAUSINGER ING. HAŠTO

NÁZOV STAVBY: OPRAVA POŠKODENÝCH PODLÁH A REKONŠTRUKCIA  
PRIESTOROV GARÁŽI NA 3 PP, 2 PP, 1 PP, MEZANINU,  
HOSPODÁRSKEHO A BANKOVÉHO DVORA

ČAŠT: E.1 ARCHITEKTONICKO STAVEBNÉ RIŠENIE A STATIKA  
OBSAH: SCHÉMA POSTÚPU PRÁČ 3 PP

ARCHITEKT  
A.B.K.P.Š.  
BRATISLAVA  
NOBELOVA 34  
TEL: 02/42 41 34 19 E-mail: abkp@abkp.sk

ELTER  
ELTER construction s.r.o.  
TRNÁVKA 46  
821 01 BRATISLAVA  
TEL./FAX: (02) 433 7000  
www.elter.sk elter@elter.sk

DATUM: 06.2019 ČÍSLO VÝKRESU:  
MIERKA: 1:200  
FORMÁT: 1204  
STUPEN: RP E.1/4