



SITUACE

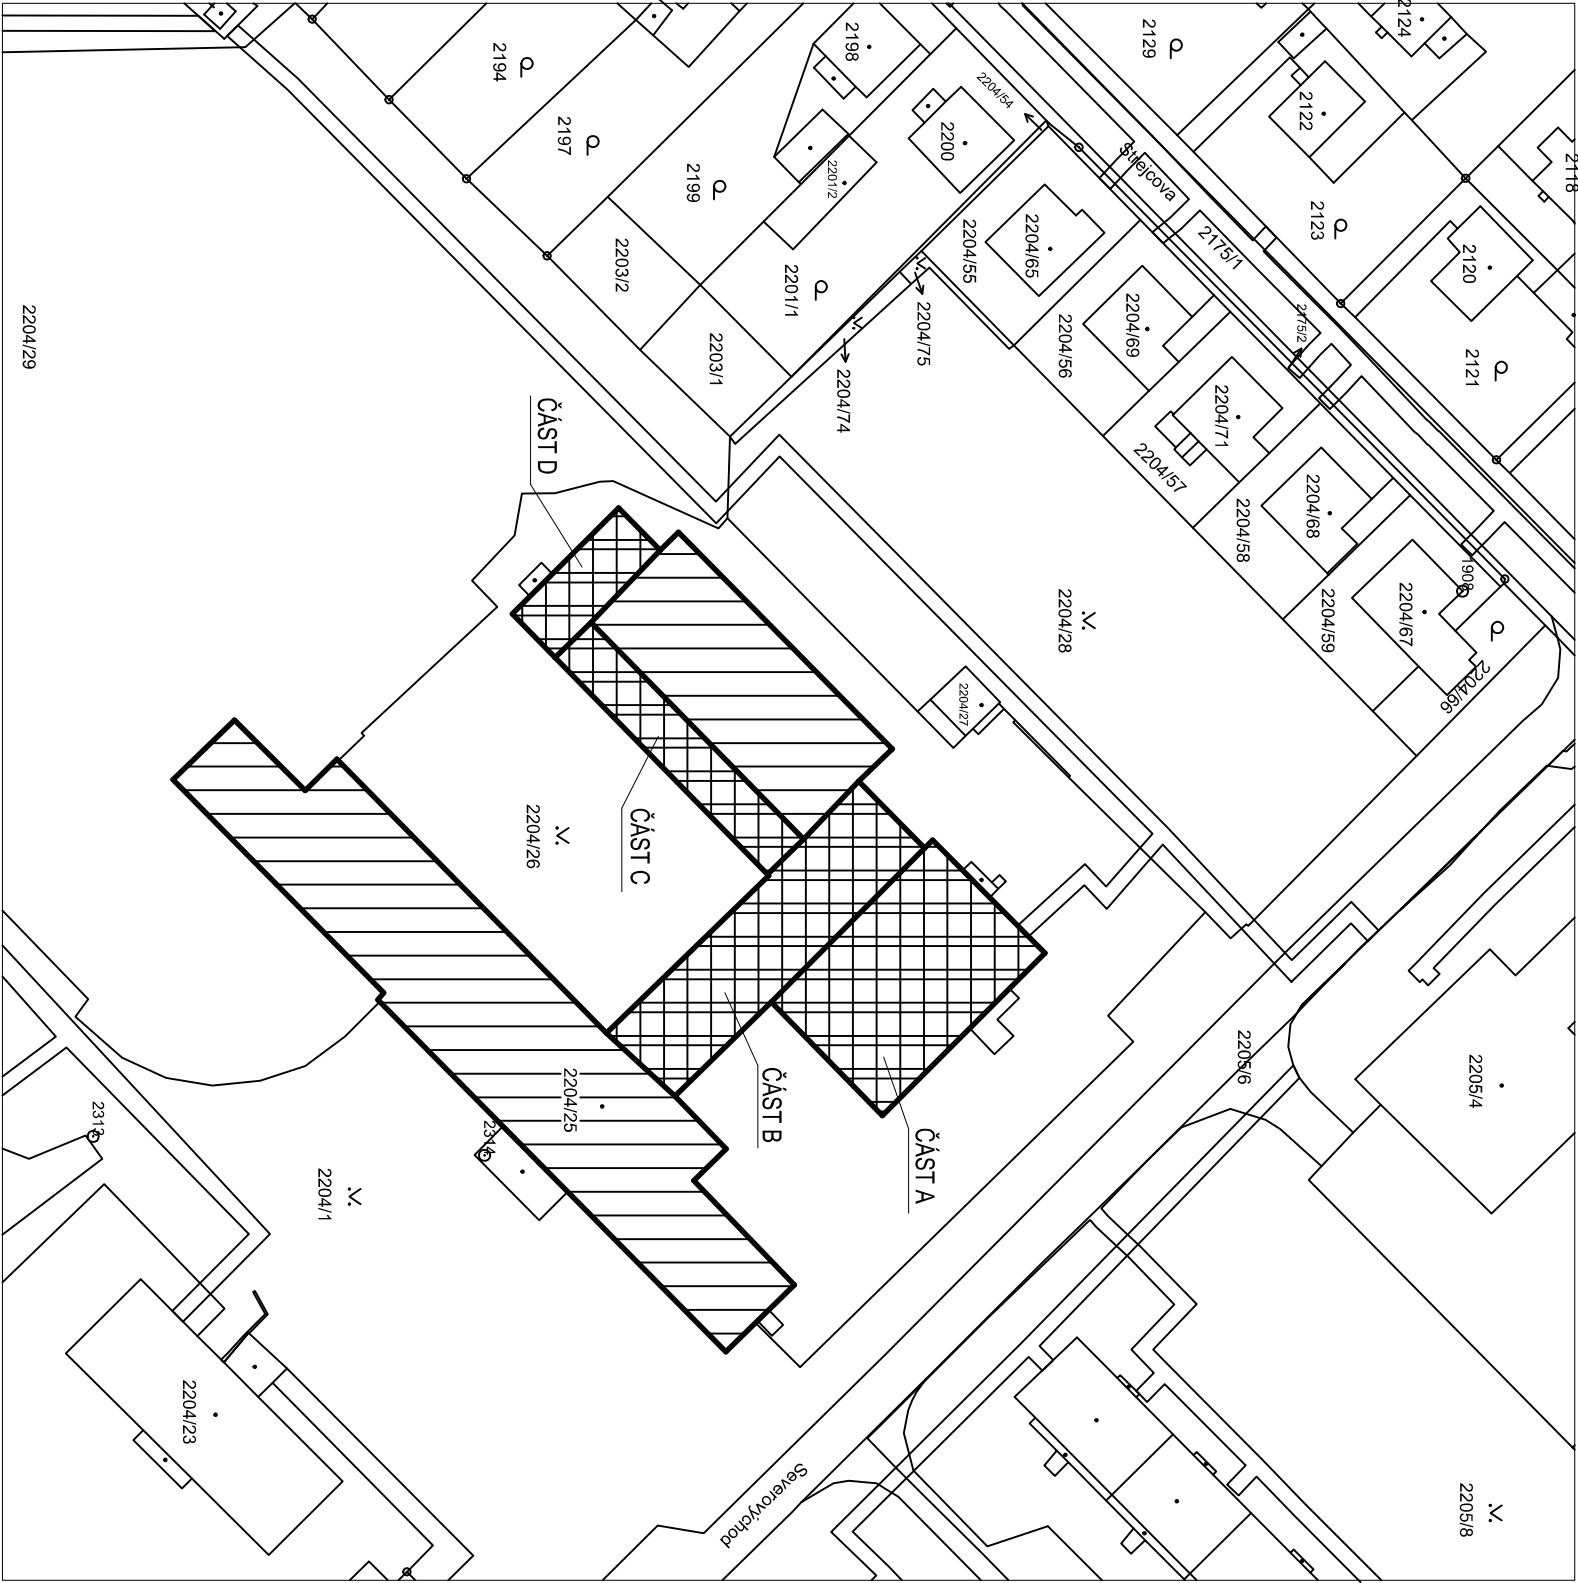

LEGENDA

- Předmětný objekt
Základní škola
Severovýchod 484/26, 789 01 Zábřeh
- Předmětné části střešní konstrukce
Základní školy
Severovýchod 484/26, 789 01 Zábřeh

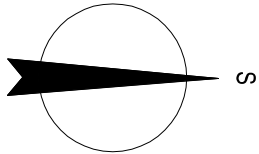

POZNÁMKA
-přílehlé konstrukce nejsou předmětem projektové dokumentace
-před započítím všech bouracích prací bude provedeno statické zjištění dotčených konstrukcí
-všechny práce prováděti dle platných ČSN a technologických pravidel za dodržení bezpečnosti práce
-v případě nejistoty (neshoda, rozdíli či chyba v PD) nebo nepředvídatelných okolností je nutno přizvat projektanta k posouzení resp. upřesnění dalšího postupu prací na stavbě
-veškeré rozměry je nutno ověřit (zaměřit dle skutečného stavu) na stavbě
-pro všechny stavební, konstrukční a montážní prvky je nutné dodržovat technologické a montážní předpisy jednotlivých výrobců

VÝŠKOVÝ PROFIL - B.p.v. - 0,000 = 291 m n. m.

<div><div>ATELIER</div><div>DEK</div></div>				<div>PROJEKTOVÁ DOKUMENTACE OPRAVY STŘECHY OBJEKTU</div> <div>Základní škola, Severovýchod 484/26, 789 01 Zábřeh</div>			
projektant:		DEKPROJEKT s. r. o. Tiskařská 10/257, 108 00 Praha 10 tel: +420 733 168 006 fax: 234 054 291		objednatel:		Město Zábřeh Masarykovo náměstí 510/6 789 01 Zábřeh IČ: 00303640	
stupeň dokumentace:		Dokumentace pro výběr zhotovitele		část dokumentace:		Výkresová část	
vypracoval:		Bc. Jan Konečný		zodpovědný projektant:		Ing. Pavel Štejnrt	
kontroloval:		Ing. Jan Janeček Ing. Marcela Šatářová		paré:			
číslo výkresu:		C.01		č. zakázky:		2019-006773-KonJ	
formát:		2x A4		datum:		Duben 2019	
měřítko:		1:1000		č. zakázky:		2019-006773-KonJ	