



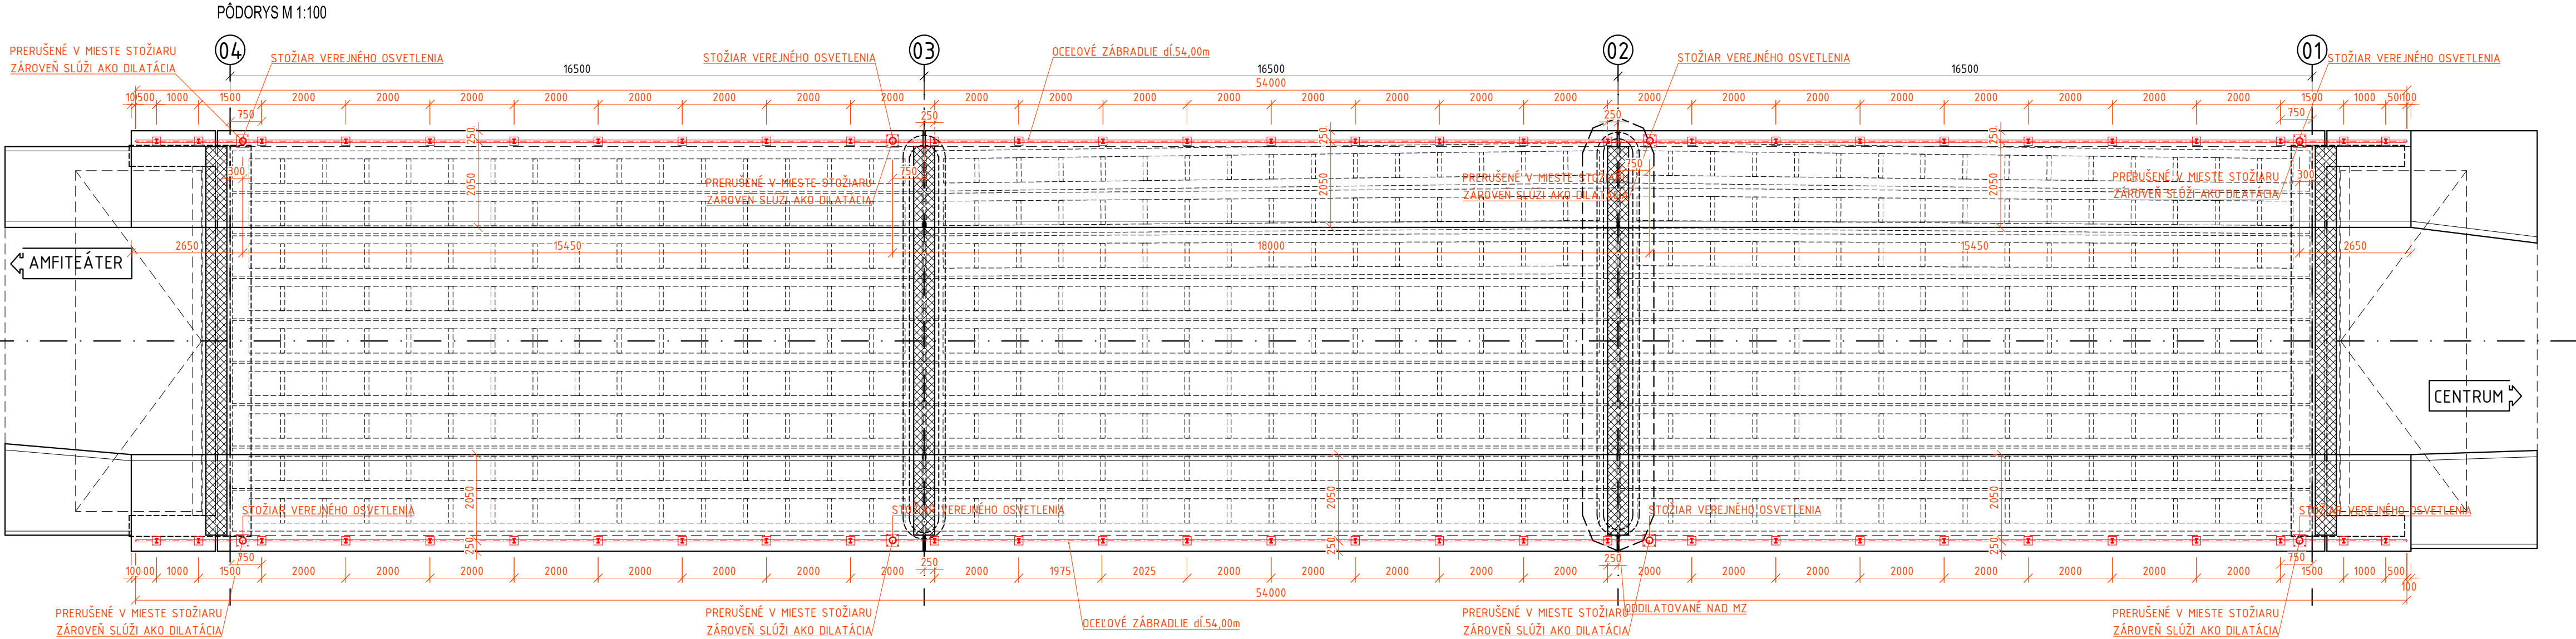

POZNÁMKA:

- POVRCHOVÁ ÚPRAVA OCELOVÝCH ČASTÍ:
- OČISTENIE OTRIESKANÍM NA STUPEŇ ČISTOTY Sa 2 1/2 (PODĽA STN ISO 8501)
- METALIZÁCIA ŽIAROVO STRIEKANÝM ZINKOM HRúbKE 100µm
- 1x ZÁKLADNÝ EPOXIDOVÝ NÁTER 80µm
- 1x VRCHNÝ POLYURETÁNOVÝ NÁTER 80µm
- RAL PODĽA POŽIADAVKY MESTA SVIDNÍK

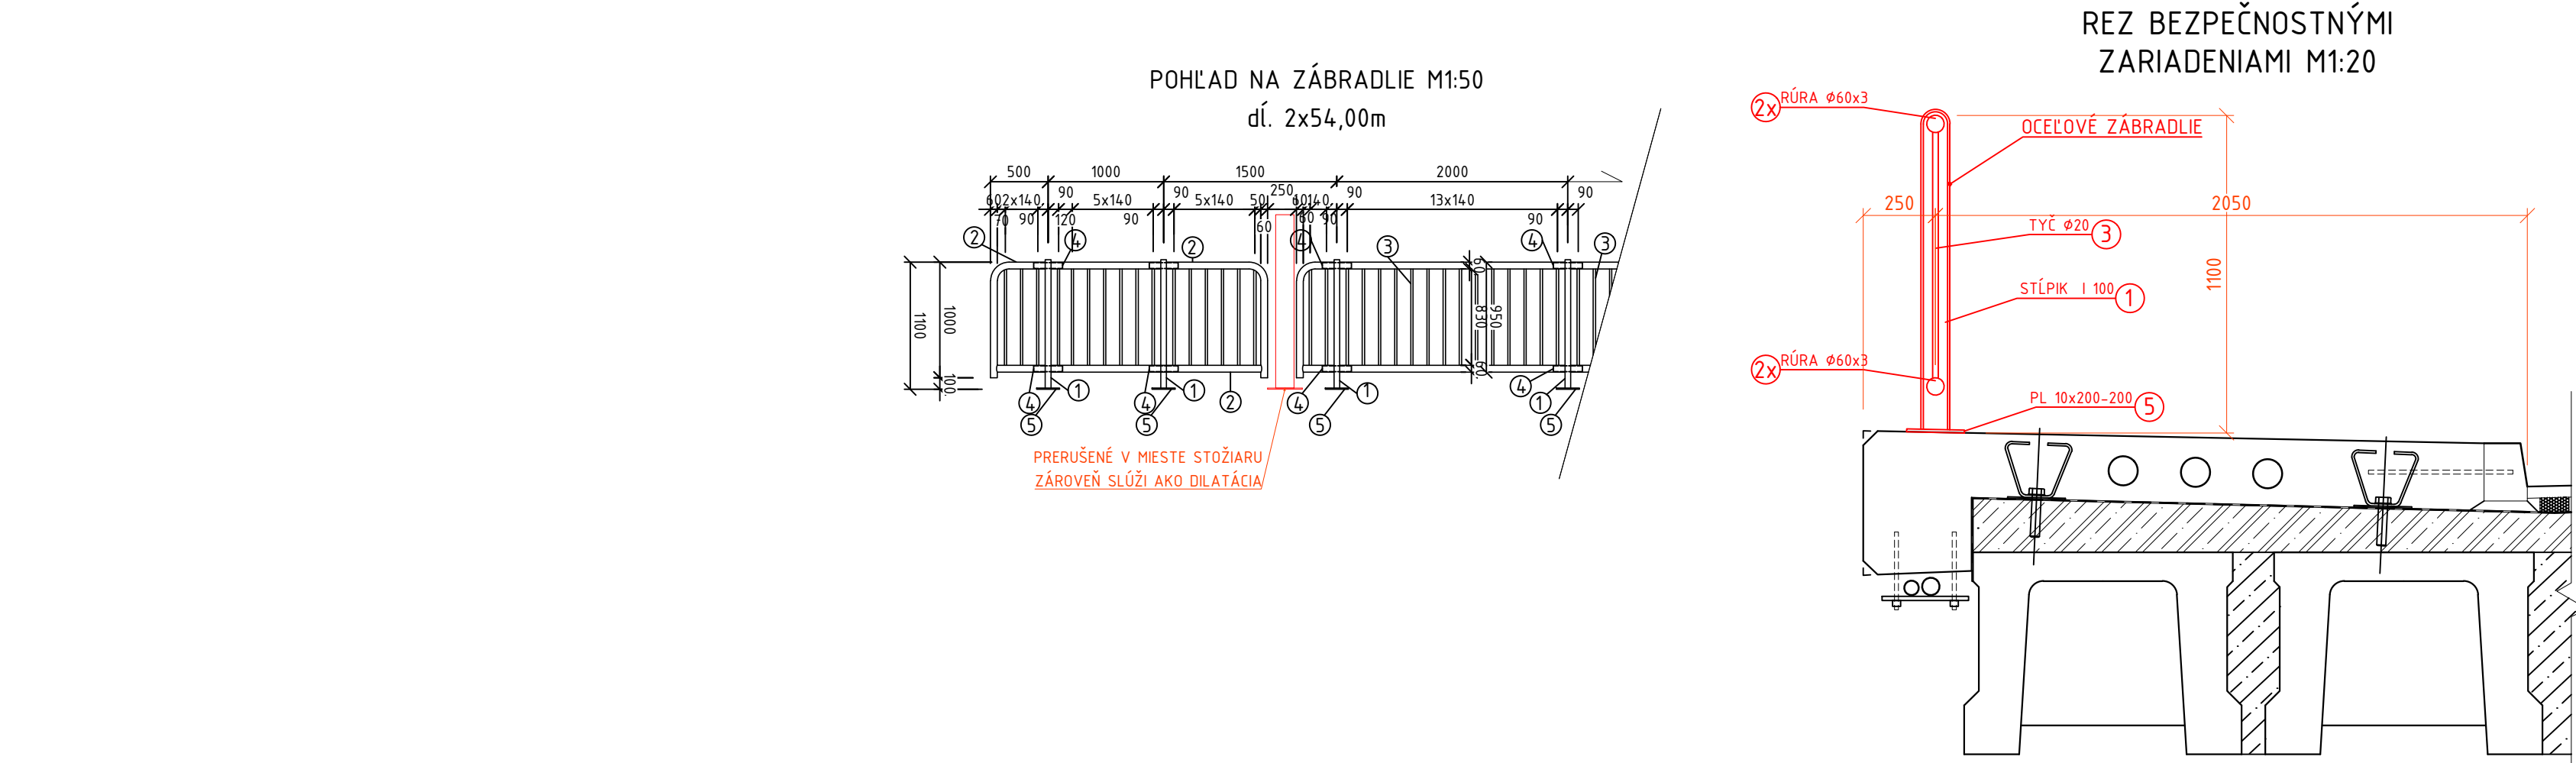

VÝKAZ MATERIÁLU ZÁBRADLIA

POL. Č.	POČET KS	P R I E R E Z [označenie, číslo normy]	MNOŽSTVO CELKOM	HMOTNOSŤ		AKOSŤ MATERIÁLU	STN STN EN
				KG/m.j.	CELKOM		
1	58	I č. 100 – 1110	64,38 m	8,34	536,93	11 353	42 5541
2	1	TR Ø 60 x 3	236,0 m	4,217	995,21	11 353	42 5715
3	752	Ø 20 – 830	624,16 m	2,47	1541,68	11 353	42 5544
4	116	TR / 51 x 3 – 250	29,00 m	3,551	102,98	11 353	42 5715
5	58	P 10x200-200	58 ks	3,140	182,12	11 353	42 5541
HMOTNOSŤ SPOLU				KG:	3358,92		
ZVARY 4%				KG:	134,36		
HMOTNOSŤ ZÁBRADLIA CELKOM				KG:	3493,28		

SÚČASŤOU DODÁVKY ZÁBRADLIA JE AJ KOTVENIE STĽPIKOV POMOCOU KOTIEV.



Súradnicový systém :		Výškový systém :			
Dokumentácia je duševným majetkom spoločnosti PRODOSING s.r.o.. Akékoľvek rozmnožovanie jej časti alebo celku, alebo využitie riešenia tretími osobami je povolené len s písomným súhlasom.					
Subject to law this document is a company PRODOSING Ltd. secret and it may not be reproduced, or made public, as a whole or in parts by any person to other parties, or to competitors without specific written authorization of the management of PRODOSING Ltd.					
PROJEKTOVAL :	ING. ĽUBOŠ MAŠLEJ		AUTORIZAČNÁ PEČATKA A PODPIS:		
VYPRACOVAL :	ING. ĽUBOŠ MAŠLEJ				
KONTROLOVAL :					
ZODP. PROJEKTANT :	ING. ĽUBOŠ MAŠLEJ				
OBSTARAVATEĽ : MESTO SVIDNÍK, SOVIETSKYCH HRDINOV 200/33, 089 01 SVIDNÍK					
KRAJ : PREŠOVSKÝ		OKRES STAVBY : SVIDNÍK			
MIESTO STAVBY : ul.FESTIVALOVÁ, p.č.1239/1 CKN		KATAST. ÚZEMIE : SVIDNÍK			
STAVBA : ODSTRÁNENIE HAVARIJNÉHO STAVU MOSTA NA UL. FESTIVALOVEJ VO SVIDNÍKU			stupeň : DSP	formát : 4x A4	
OBJEKT : SO 200-00 REKONŠTRUKCIA MOSTA PONAD ONDAVU			dátum : 05/2017	číslo zôk. : M161/04/17	
PRILOHA : VÝKRES BEZPEČNOSTNÝCH ZARIADENÍ			mierka : 1:20,50,100	arch. číslo : M161/17	
			číslo prílohy : 13	číslo súpravy :	

SO 200-00