


Celková situácia stavby

M 1:10 000

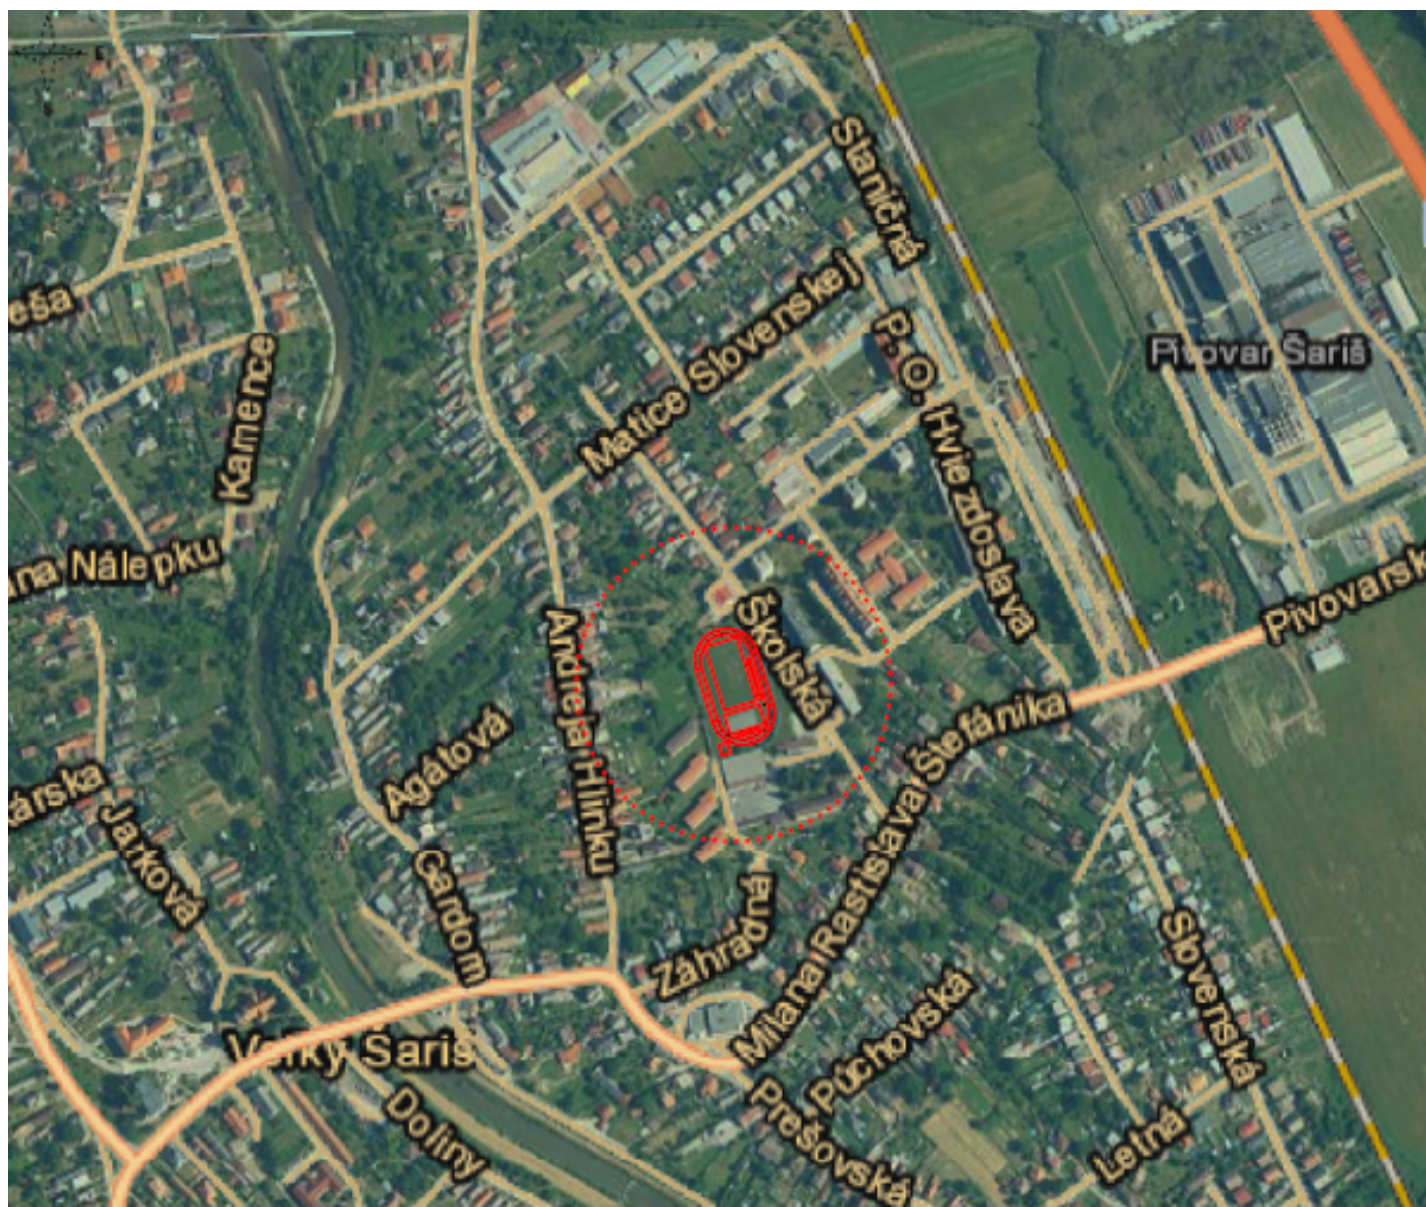

FERAMI s.r.o. Murgašova 13 , 08301 Sabinov	ZODP.PROJEKTANT ING.S.IVAN	HL. PROJEKTANT ING.S.IVAN
	VYPRACOVAL: PODĽA PRÍLOH	KONTROLOVAL: PODĽA PRÍLOH
OBJEDNÁVATEL: Mesto Veľký Šariš , Námestie sv. Jakuba 1 , Veľký Šariš , 082 21		
OKRES: PREŠOV		KRAJ:PREŠOVSKÝ
KAT.ÚZEMIE: VEĽKÝ ŠARIŠ		DÁTUM: 1/2021
STAVBA: Obnova športového areálu základnej školy, Veľký Šariš		STUPEŇ: DÚR
OBJEKT:		MIERKA: 1:10000
Celková situácia stavby		Č. PRÍLOHY: 2