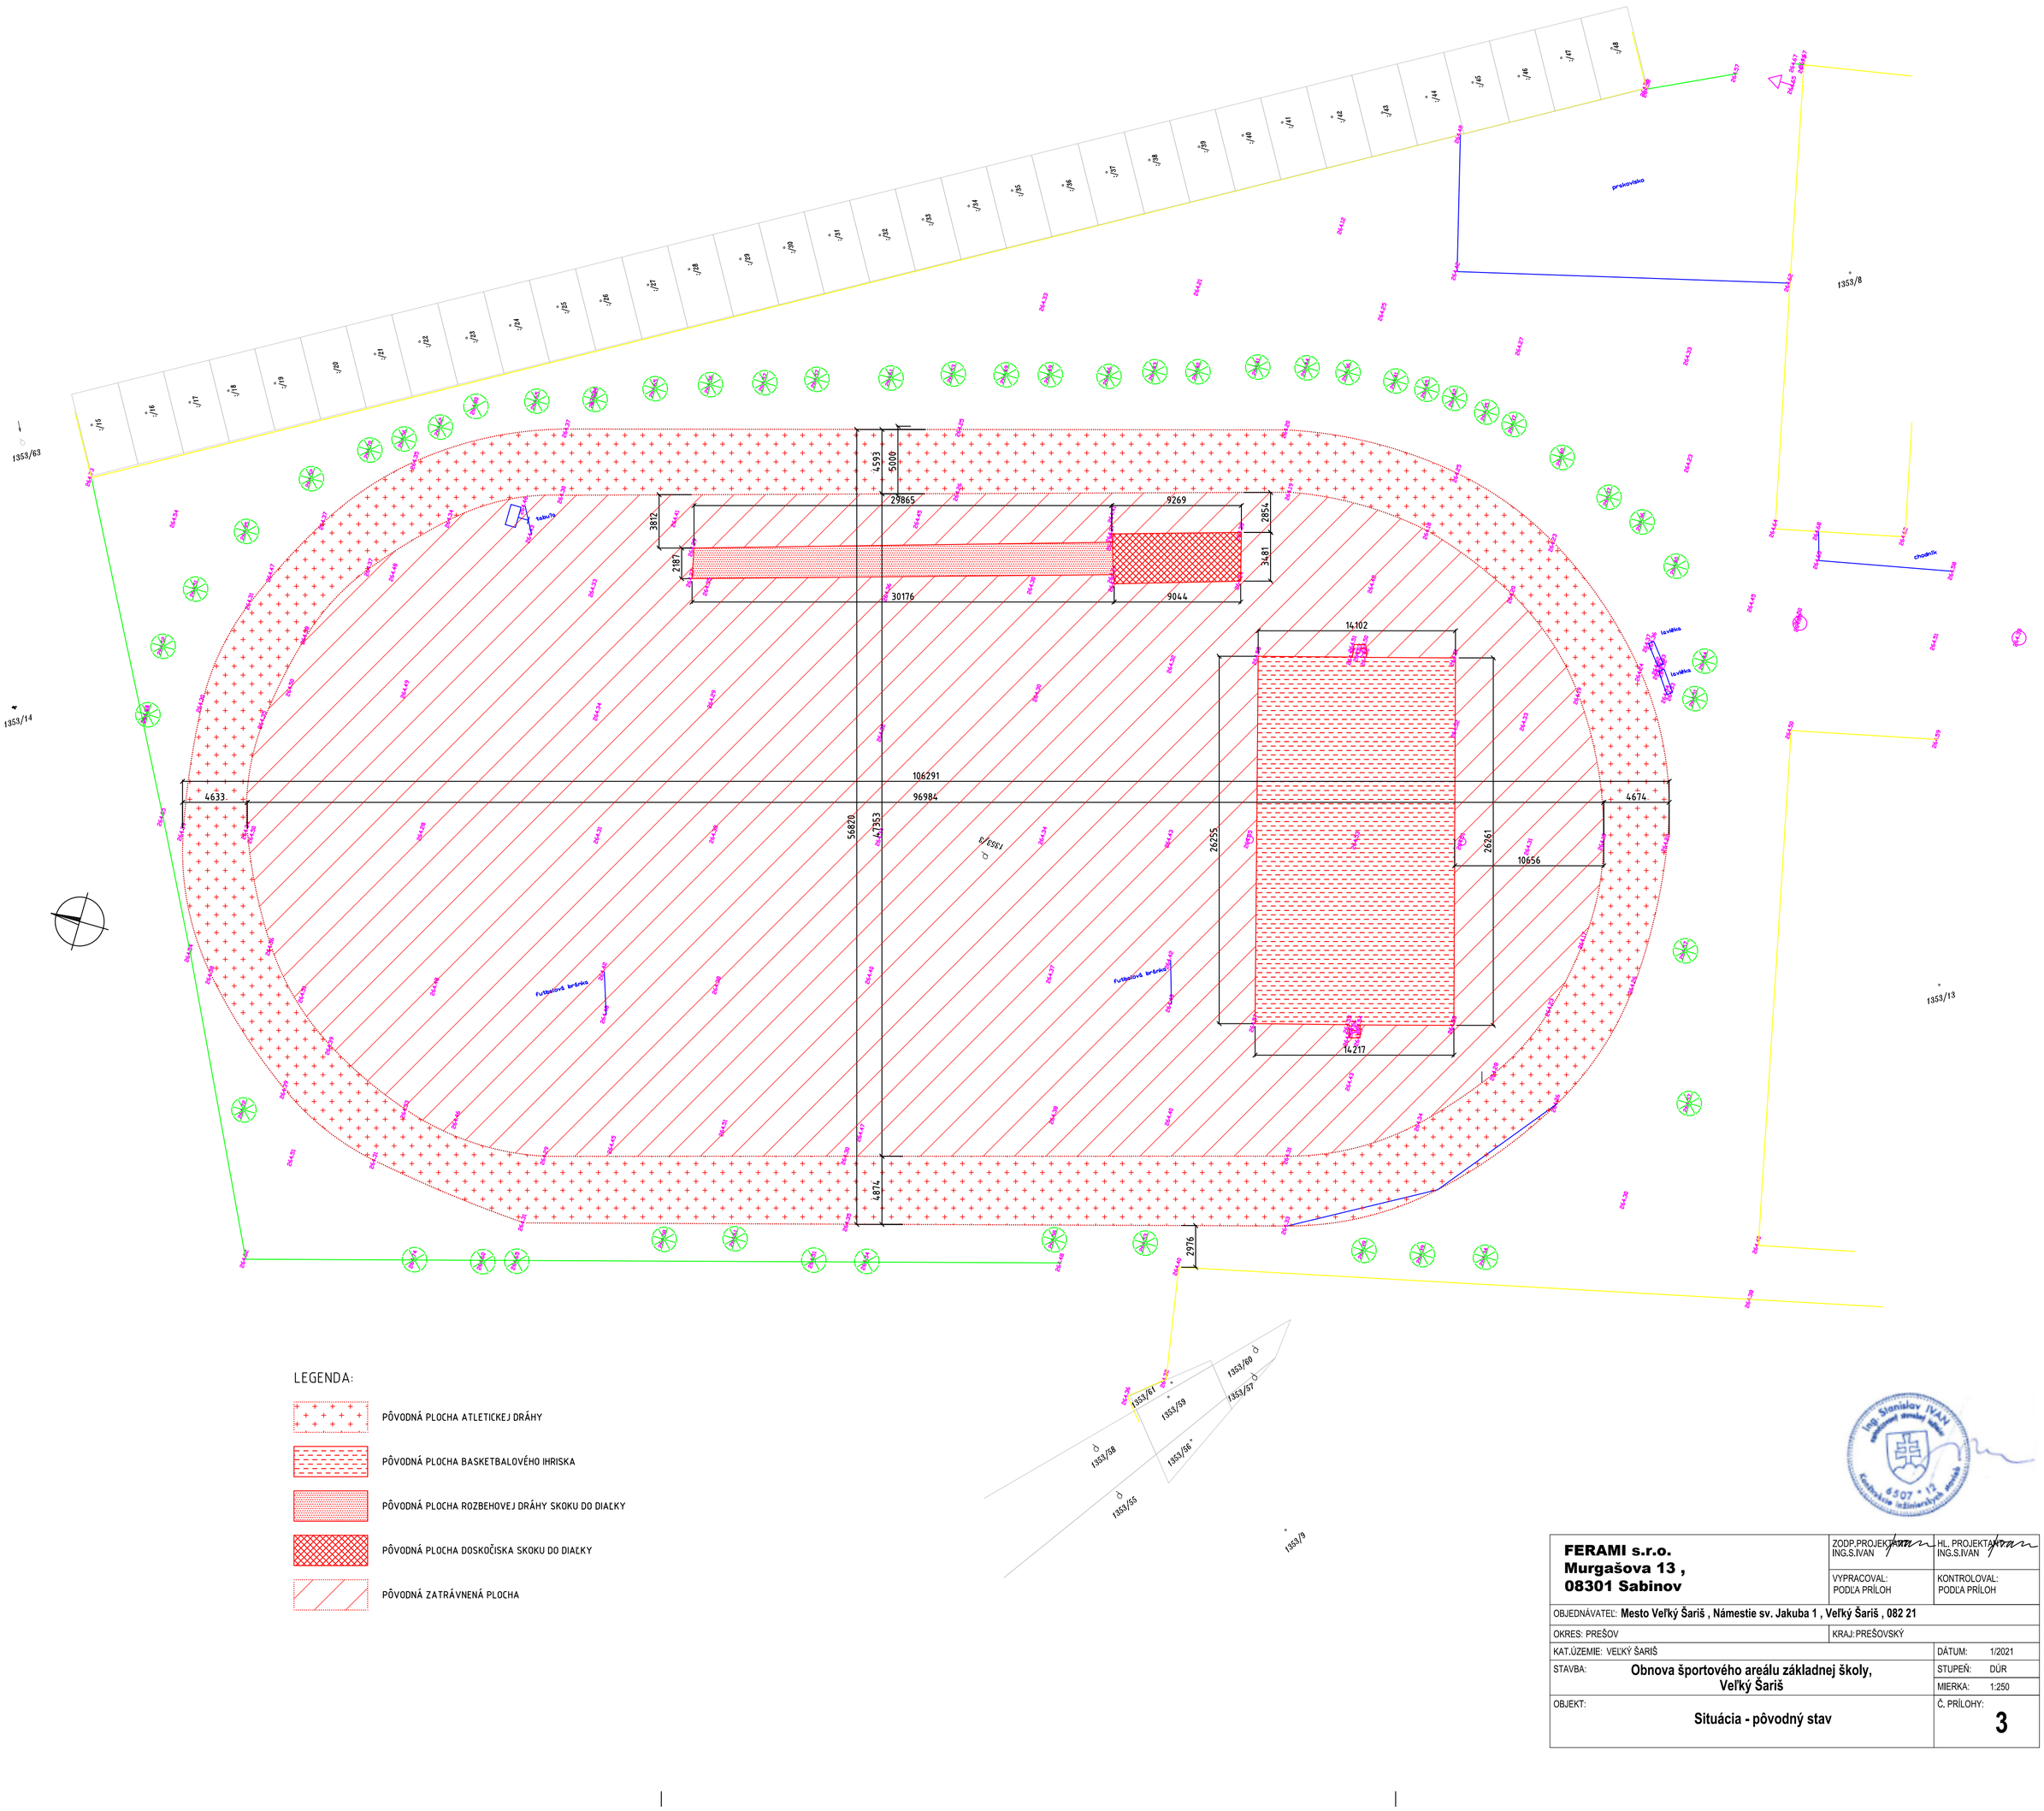

LEGENDA:

- PÔVODNÁ PLOCHA ATLETICKEJ DRÁHY
- PÔVODNÁ PLOCHA BASKETBALOVÉHO IHRISKA
- PÔVODNÁ PLOCHA ROZBEHOVEJ DRÁHY SKOKU DO DIAĽKY
- PÔVODNÁ PLOCHA DOSKOČISKA SKOKU DO DIAĽKY
- PÔVODNÁ ZATRÁVNENÁ PLOCHA

Ing. Stanislav IVAN
autorizovaný stavebný inžinier
6507 * 13
Kolégium inžinierskych stavieb

FERAMI s.r.o. **Murgašova 13 ,** **08301 Sabinov**	ZODP.PROJEKTANT: ING.S.IVAN	HL. PROJEKTANT: ING.S.IVAN
	VYPRACOVAL: PODĽA PRÍLOH	KONTROLOVAL: PODĽA PRÍLOH
OBJEDNÁVATEĽ: **Mesto Veľký Šariš , Námestie sv. Jakuba 1 , Veľký Šariš , 082 21**		
OKRES: PREŠOV	KRAJ: PREŠOVSKÝ	
KAT.ÚZEMIE: VEĽKÝ ŠARIŠ		DÁTUM: 1/2021
STAVBA: **Obnova športového areálu základnej školy, Veľký Šariš**		STUPEŇ: DÚR MIERKA: 1:250
OBJEKT: **Situácia - pôvodný stav**		Č. PRÍLOHY: **3**