




WIDOK Z GÓRY
SKALA 1:50

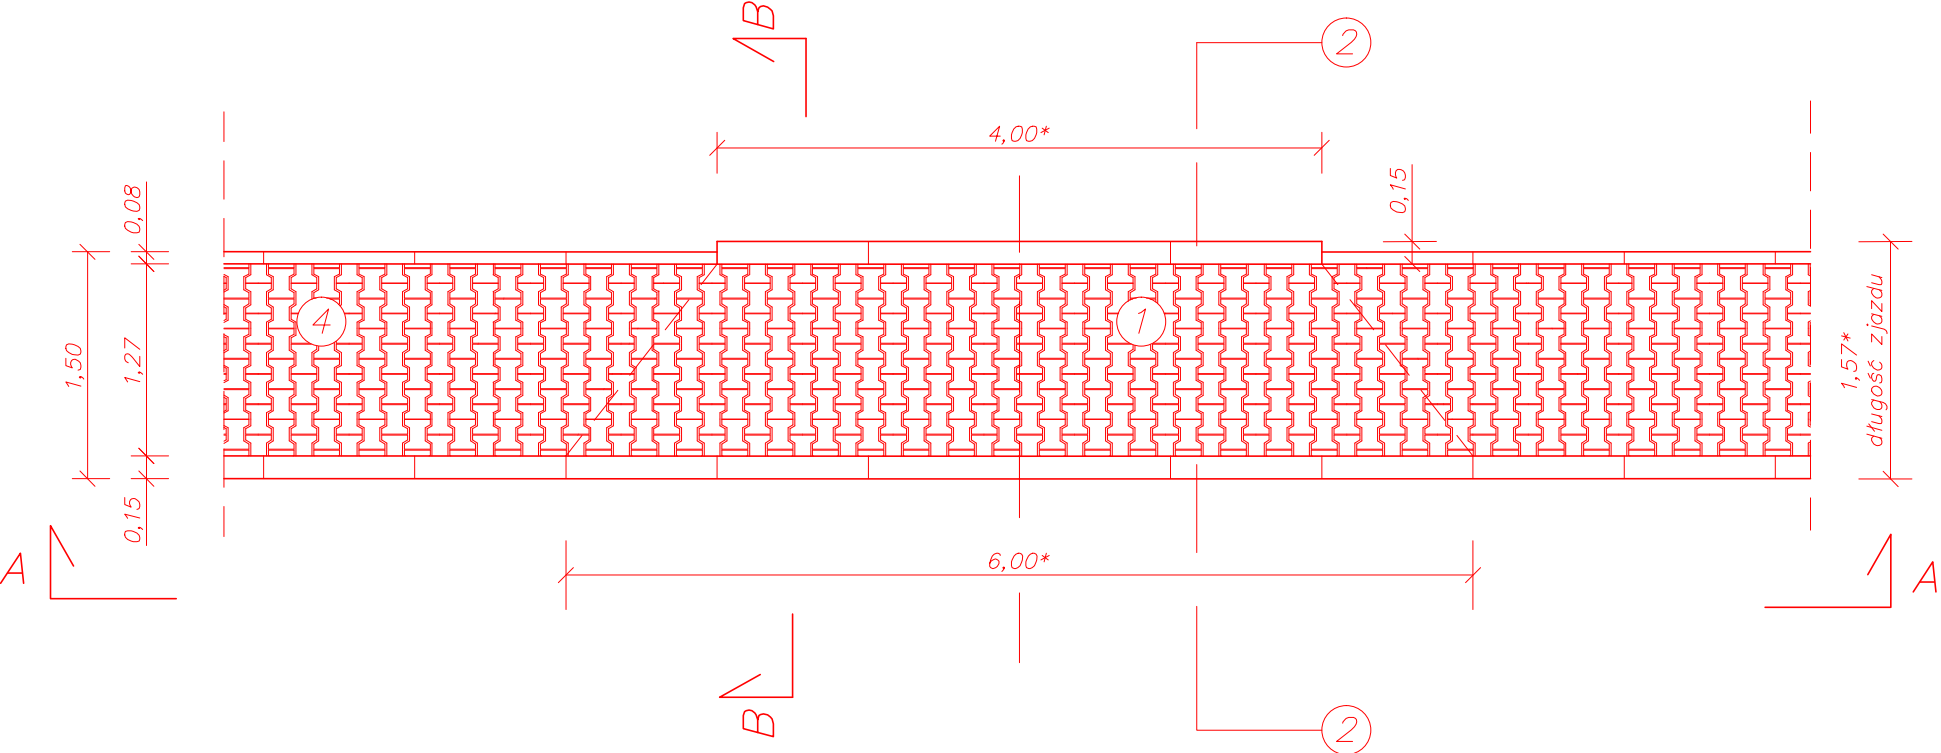


PRZĘKRÓJ B-B
SKALA 1:50

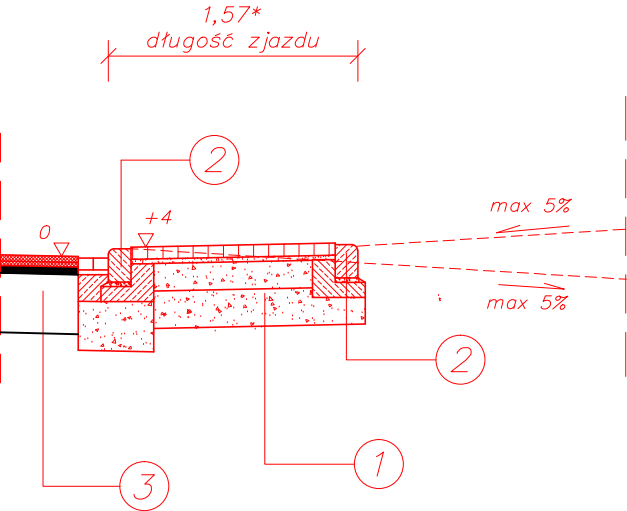

SZCZEGÓŁ "A"
SKALA 1:20

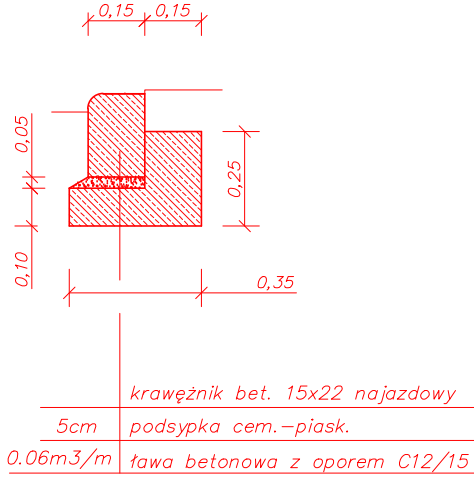

PRZĘKRÓJ A-A
SKALA 1:50

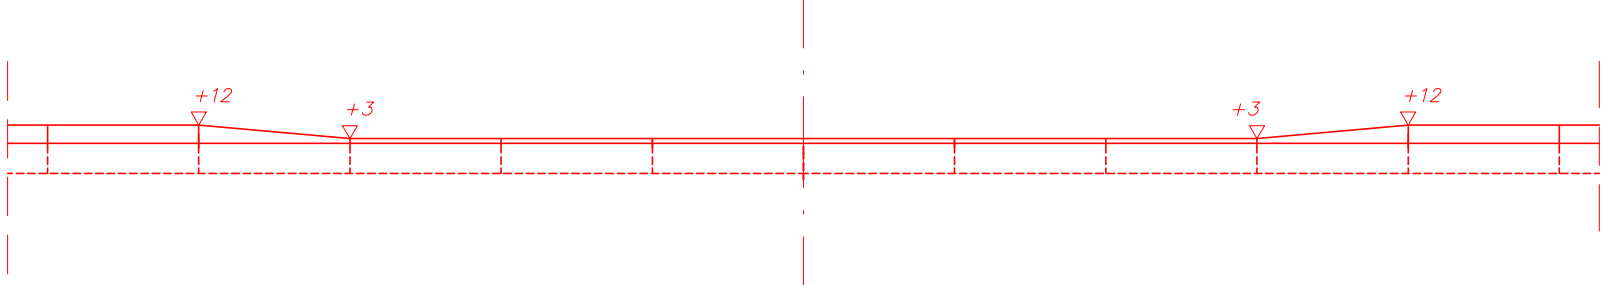

LEGENDA:

1	8cm	kostka bruk. betonowa	2	wg szczegółu "A"
	3cm	podsyпка cem.-piask.	3	proj. przeb. konstrukcji jezdni
	20cm	podbudowa zasadnicza kruszywo łam. 0-63 stab. mech.	4	proj. chodnik
	25cm	ulepszone podłoże kruszywo nat. 0-63 stab. mech. z domieszką cem. 3%		

Razem 56cm

*szerokość i długość zjazdów zgodnie z planem sytuacyjnym

INWESTOR: GINA ANDRYCHÓW RYNEK 15, 34-120 ANDRYCHÓW				
TEMAT: DOKUMENTACJA PROJEKTOWA			PROJEKTOWAŁ:	PODPIS:
PRZEBUDOWA UL. MILEJ W INWAŁDZIE W ZAKRESIE: PRZEBUDOWY I REMONTU JEZDNI, BUDOWY CHODNIKA I OPASKI BEZPIECZEŃSTWA, PRZEBUDOWY KANALIZACJI DESZCZOWEJ, REMONTU POBOCZA ORAZ REMONT ZJAZDÓW INDYWIDUALNYCH W KM 0+006 - 0+341 W RAMACH ZADANIA PN. "BUDOWA PARKINGU PRZY KOŚCIELE W INWAŁDZIE"			mgr inż. KAZIMIERZ CIOCHOŃ Nr upr. 28/92 B-B SPECJ. KONSTR.-INŻ. w zakresie dróg	
PRZEDMIOT RYSUNKU: ZJAZD INDYWIDUALNY				
BRANŻA: DROGOWA	STADIUM: DOKUMENTACJA PROJEKTOWA	DATA: X 2018r.	SKALA: 1:50	NR RYS: 5