

Výkres vytvoril program pp_kan,
KATASTER
PARCELNÉ ČÍSLA
DRUH POVRCHU
VZDIALENOSŤ ŠACHIET
OZNAČENIE ŠACHIET

SMEROVÉ POMERY

MIERKA 1:500/100

STOKA A – 1.ETAPA

KÓTA UPRAVENÉHO TERÉNU

HLBKA VÝKOPU

KÓTA VÝKOPU

HLBKA DNA POTRUBIA



KÓTA DNA POTRUBIA

KÓTA Pôvodného Terénu


POROVNÁVACIA ROVINA

STANIČENIE [km/m]

PROFIL[mm]–MATERIÁL–DLŽKA[m]
SKLON[promile]–DLŽKA[m]
ULOŽENIE POTRUBIA
KAPACITNÝ PRIETOK[l/s]–RYCHLOSŤ[m/s]
SKUTOČNÝ PRIETOK[l/s]–RYCHLOSŤ[m/s]

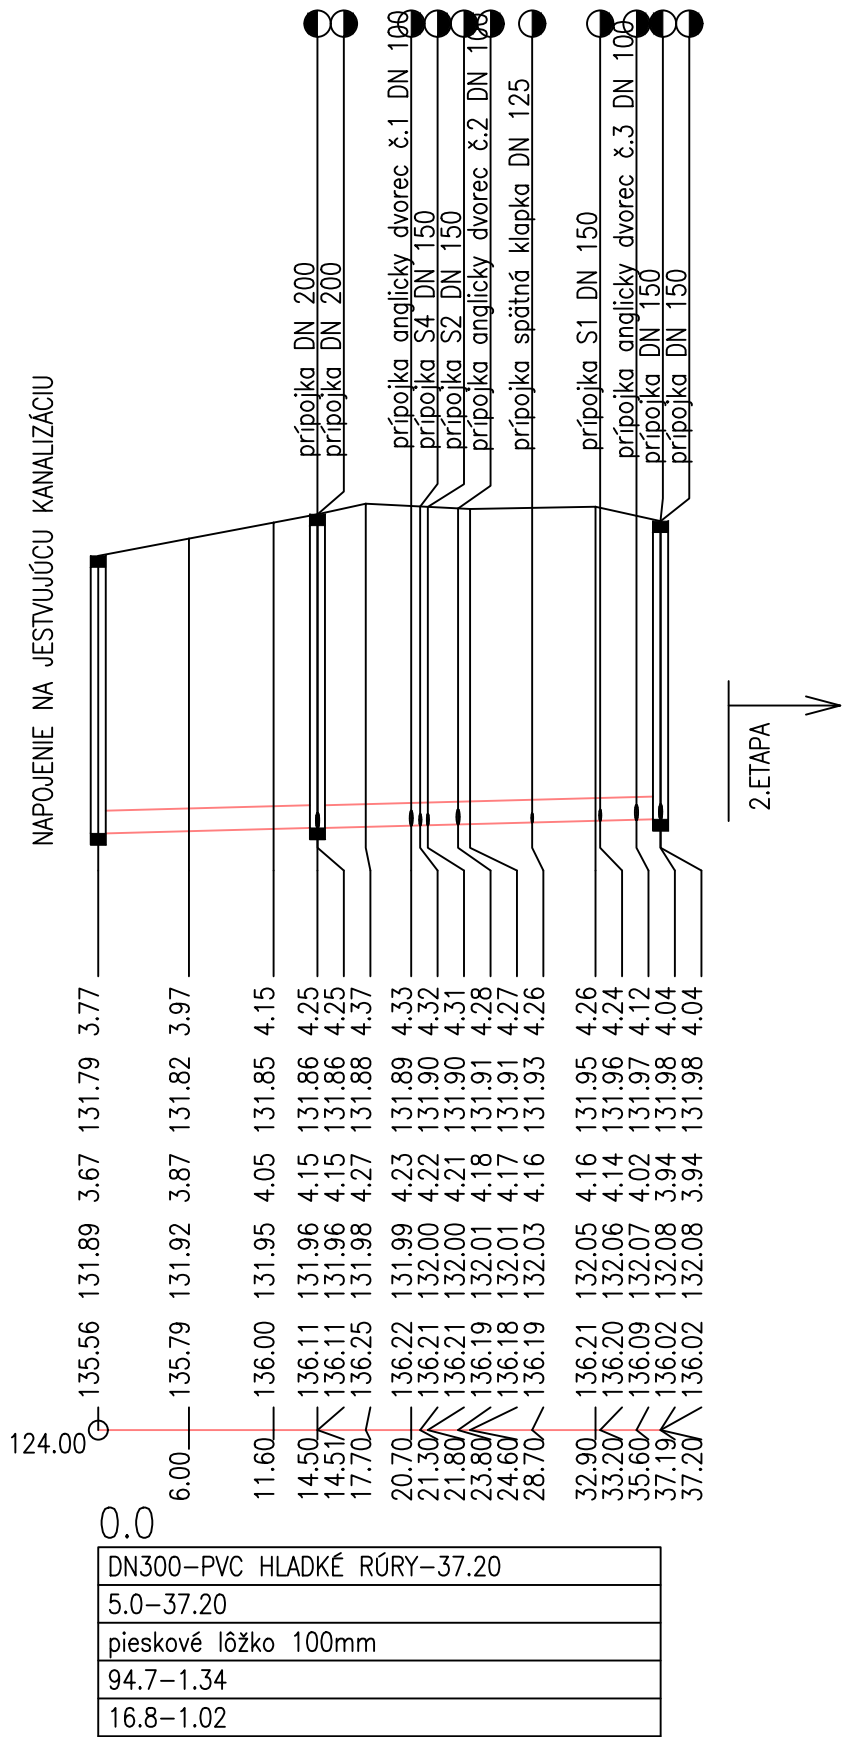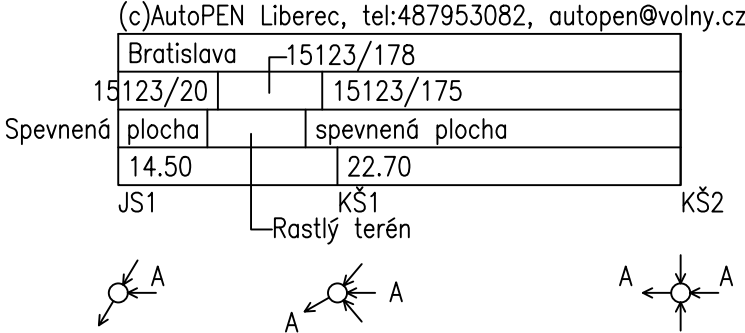

VZOROVÝ PRIEČNY REZ POTRUBIA

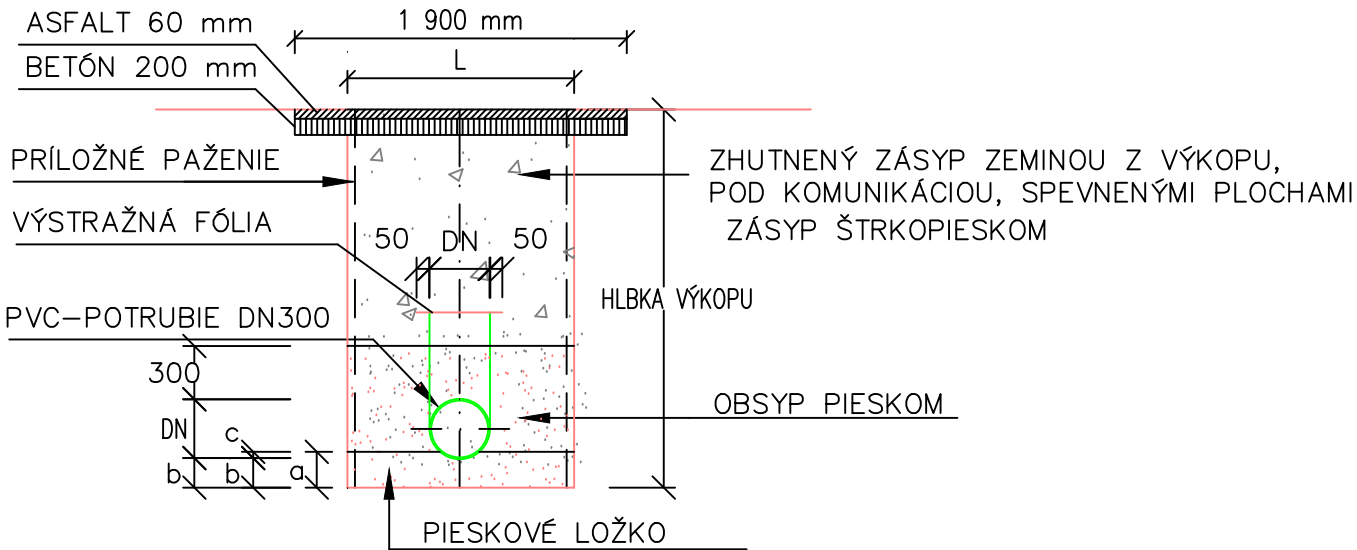

TABUĽKA ROZMEROV

POTRUBIE	ŠÍRKA	LÔŽKO	HR. POD POTRUBIE	HRÚBKA ULOŽEN.
DN(mm)	L(mm)	a (mm)	b (mm)	c (mm)
30 – 300	1500	150	100	50

REVÍZIA č.1, 02.2021

INVESTOR : SPRÁVA TELOVÝCHOVNÝCH A REKREAČNÝCH ZARIADENÍ HL. MESTA SR BRATISLAVY , JUNÁCKA UL. 4 , 831 04 BRATISLAVA			Autorizácia		
MIESTO A NÁZOV STAVBY : REKONŠTRUKCIA KANALIZÁCIE PLAVÁREŇ PASIENKY			Ing. Lubomír Bojnák – ZHP Budyšínska č.8, 831 03 Bratislava IČO 33 811 261 Registračné číslo SKSI 3820* Z *2–3		
Zodpovedný projektant	Vypracoval	Kontroloval	FORMÁT:	2xA4	
ING. MATEJ FOGMEG Podpis	ING. PETER FOGMEG Podpis	ING. MATEJ FOGMEG Podpis	DÁTUM:	07.2019	
OBJEKT : 01 - 1. ETAPA - REKONŠTRUKCIA VONKAJŠEJ KANALIZÁCIE + REKONŠTRUKCIA KANALIZÁCIE V SUTERÉNE VYUKOVÉHO BAZÉNU			STUPEŇ PD:	DRS	
PROFESIA : VONKAJŠIE ROZVODY			MIERKA:	1 : 500/100	
OBSAH : Pozdĺžny profil - stoka "A"			DIEL : E 01	ČÍSLO VÝKRESU: 2	ČÍSLO KÓPIE