# REZ A–A

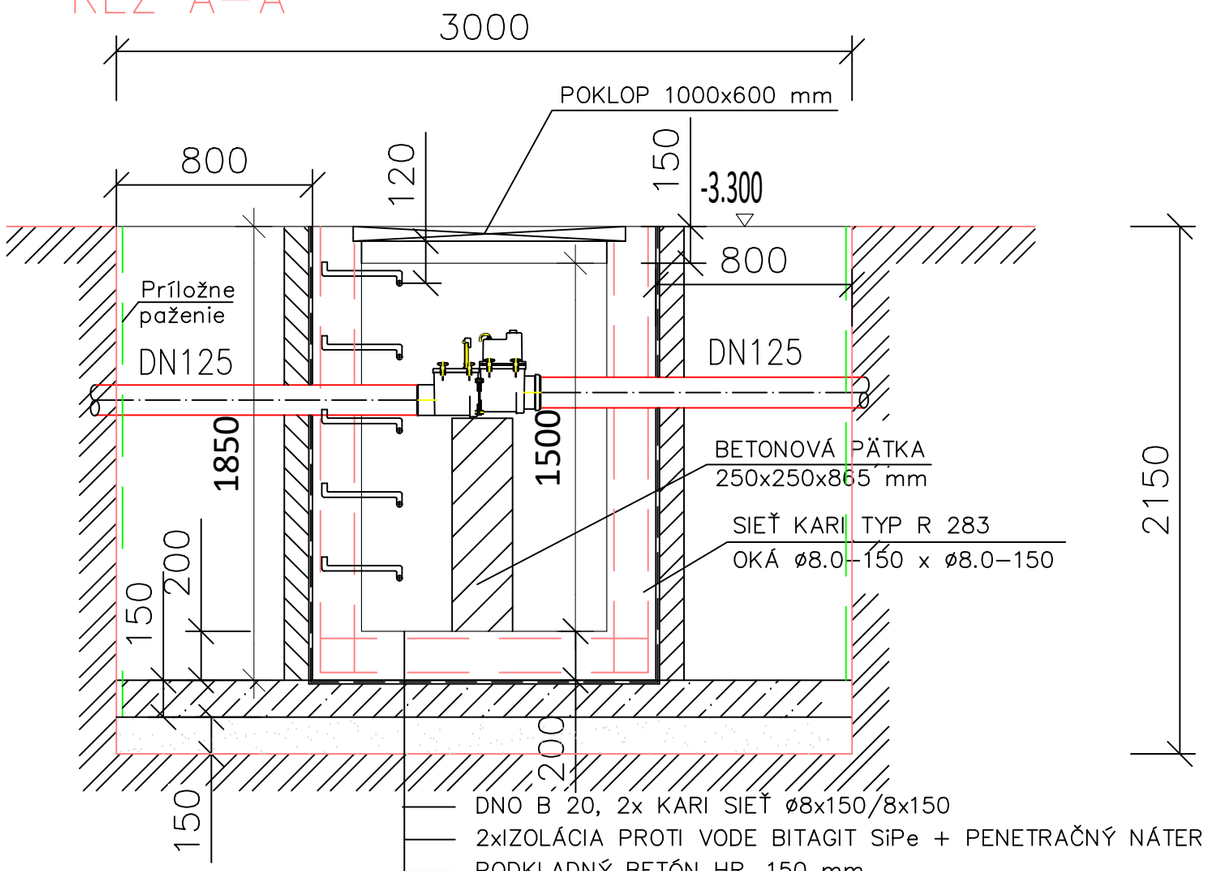


# PÔDORYS

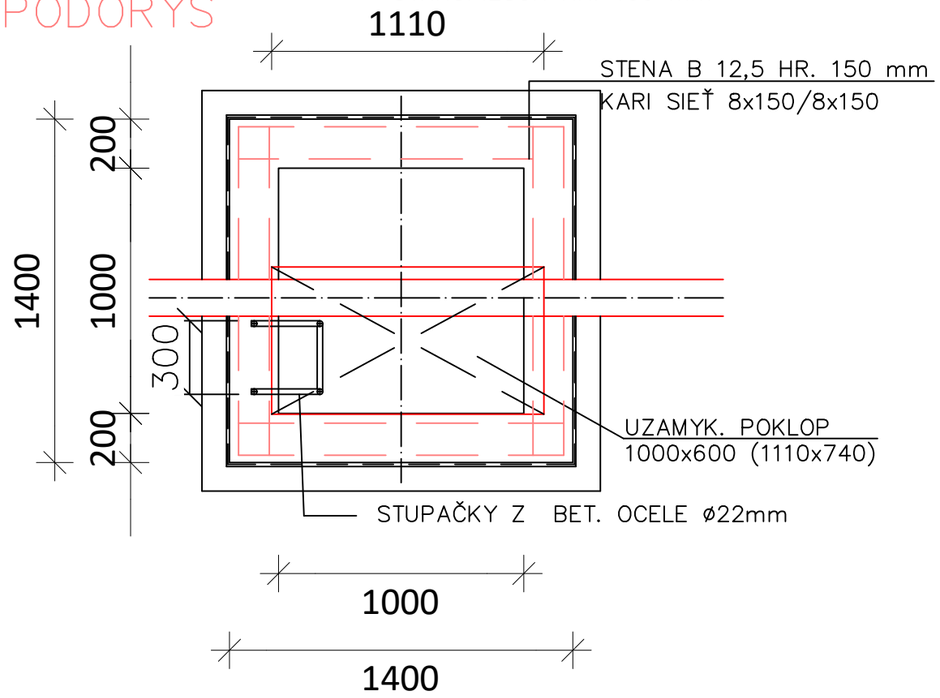


# VÝSTUŽ STROPNEJ DOSKY

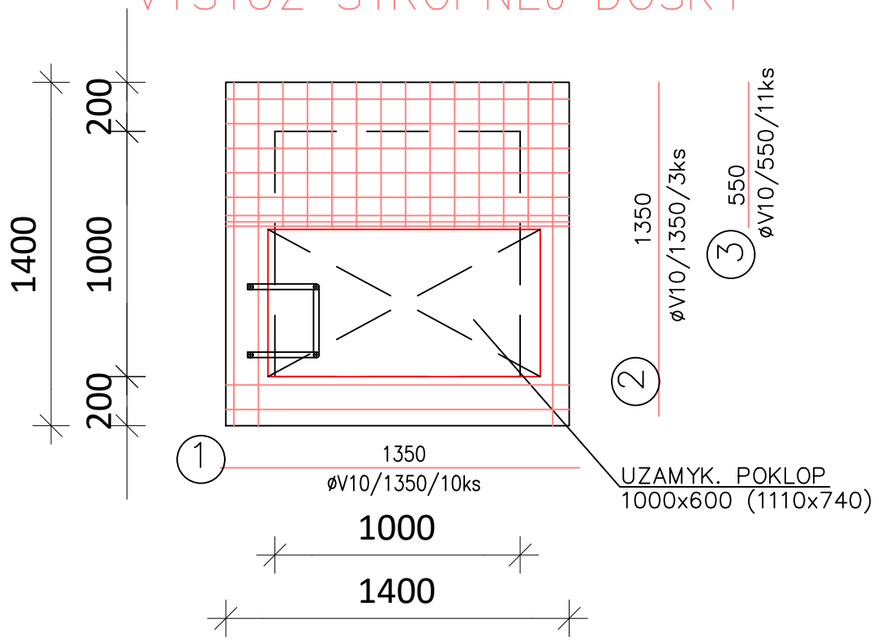


| POL.Č. | ø | DLŽKA | KS | øV10 |
|---|---|---|---|---|
| 1 | V10 | 1,350 | 10 | 13,50 |
| 2 | V10 | 1,350 | 3 | 4,05 |
| 3 | V10 | 0,55 | 3 | 1,65 |
| | | | | |
| SPOLU m | | | | 19,20 |
| kg/m | | | | 0,617 |
| kg | | | | 11,85 |

## BETÓN C 35/45 OCEL 10505

SIEŤ KARI TYP R 283 OKÁ ø8.0–150 x ø8.0–150 = 17,13 $m^2$

PODKLADNÝ BETÓN C12/15

REVÍZIA č.1 , 02.2021

INVESTOR : SPRÁVA TELOVÝCHOVNÝCH A REKREAČNÝCH ZARIADENÍ HL. MESTA SR BRATISLAVY , JUNÁCKA UL. 4 , 831 04 BRATISLAVA

MIESTO A NÁZOV STAVBY :
**REKONŠTRUKCIA KANALIZÁCIE PLAVÁREŇ PASIENKY**

Autorizácia


Ing. Lubomír Bojnák – ZHP
Budyšínska č.8, 831 03 Bratislava
IČO 33 811 261
Registračné číslo SKSI 3820* Z *2–3


| Zodpovedný projektant | Vypracoval | Kontroloval |
|---|---|---|
| ING. MATEJ FOGMEG<br>Podpis | ING. PETER FOGMEG<br>Podpis | ING. MATEJ FOGMEG<br>Podpis |

| | |
|---|---|
| FORMÁT : | 2xA4 |
| DÁTUM : | 07.2019 |
| STUPEŇ PD : | DRS |
| MIERKA : | 1 : 25 |

OBJEKT : 01 - 1. ETAPA - REKONŠTRUKCIA VONKAJŠEJ KANALIZÁCIE + REKONŠTRUKCIA KANALIZÁCIE V SUTERÉNE VYUKOVÉHO BAZÉNU

PROFESIA : ZDRAVOTECHNIKA

OBSAH : Betónova šachta

| DIEL : | ČÍSLO VÝKRESU: | ČÍSLO KÓPIE |
|---|---|---|
| E 01 | 7 | |