SÚSTAVA: 3+PE+N~50Hz 230/400V, TN-C-S
OCHRANNÉ OPATRENIE: SAMOČINNÉ ODPOJENIE NAPÁJANIA
OCHRANA: -ZÁKLADNÁ
izolácia živých častí, kryty
-PRI PORUCHE
ochranné uzemnenie a pospájanie
samočinné odpojenie pri poruche
VONKAJŠIE VPLYVY: N3 I, N3 II, N3 III

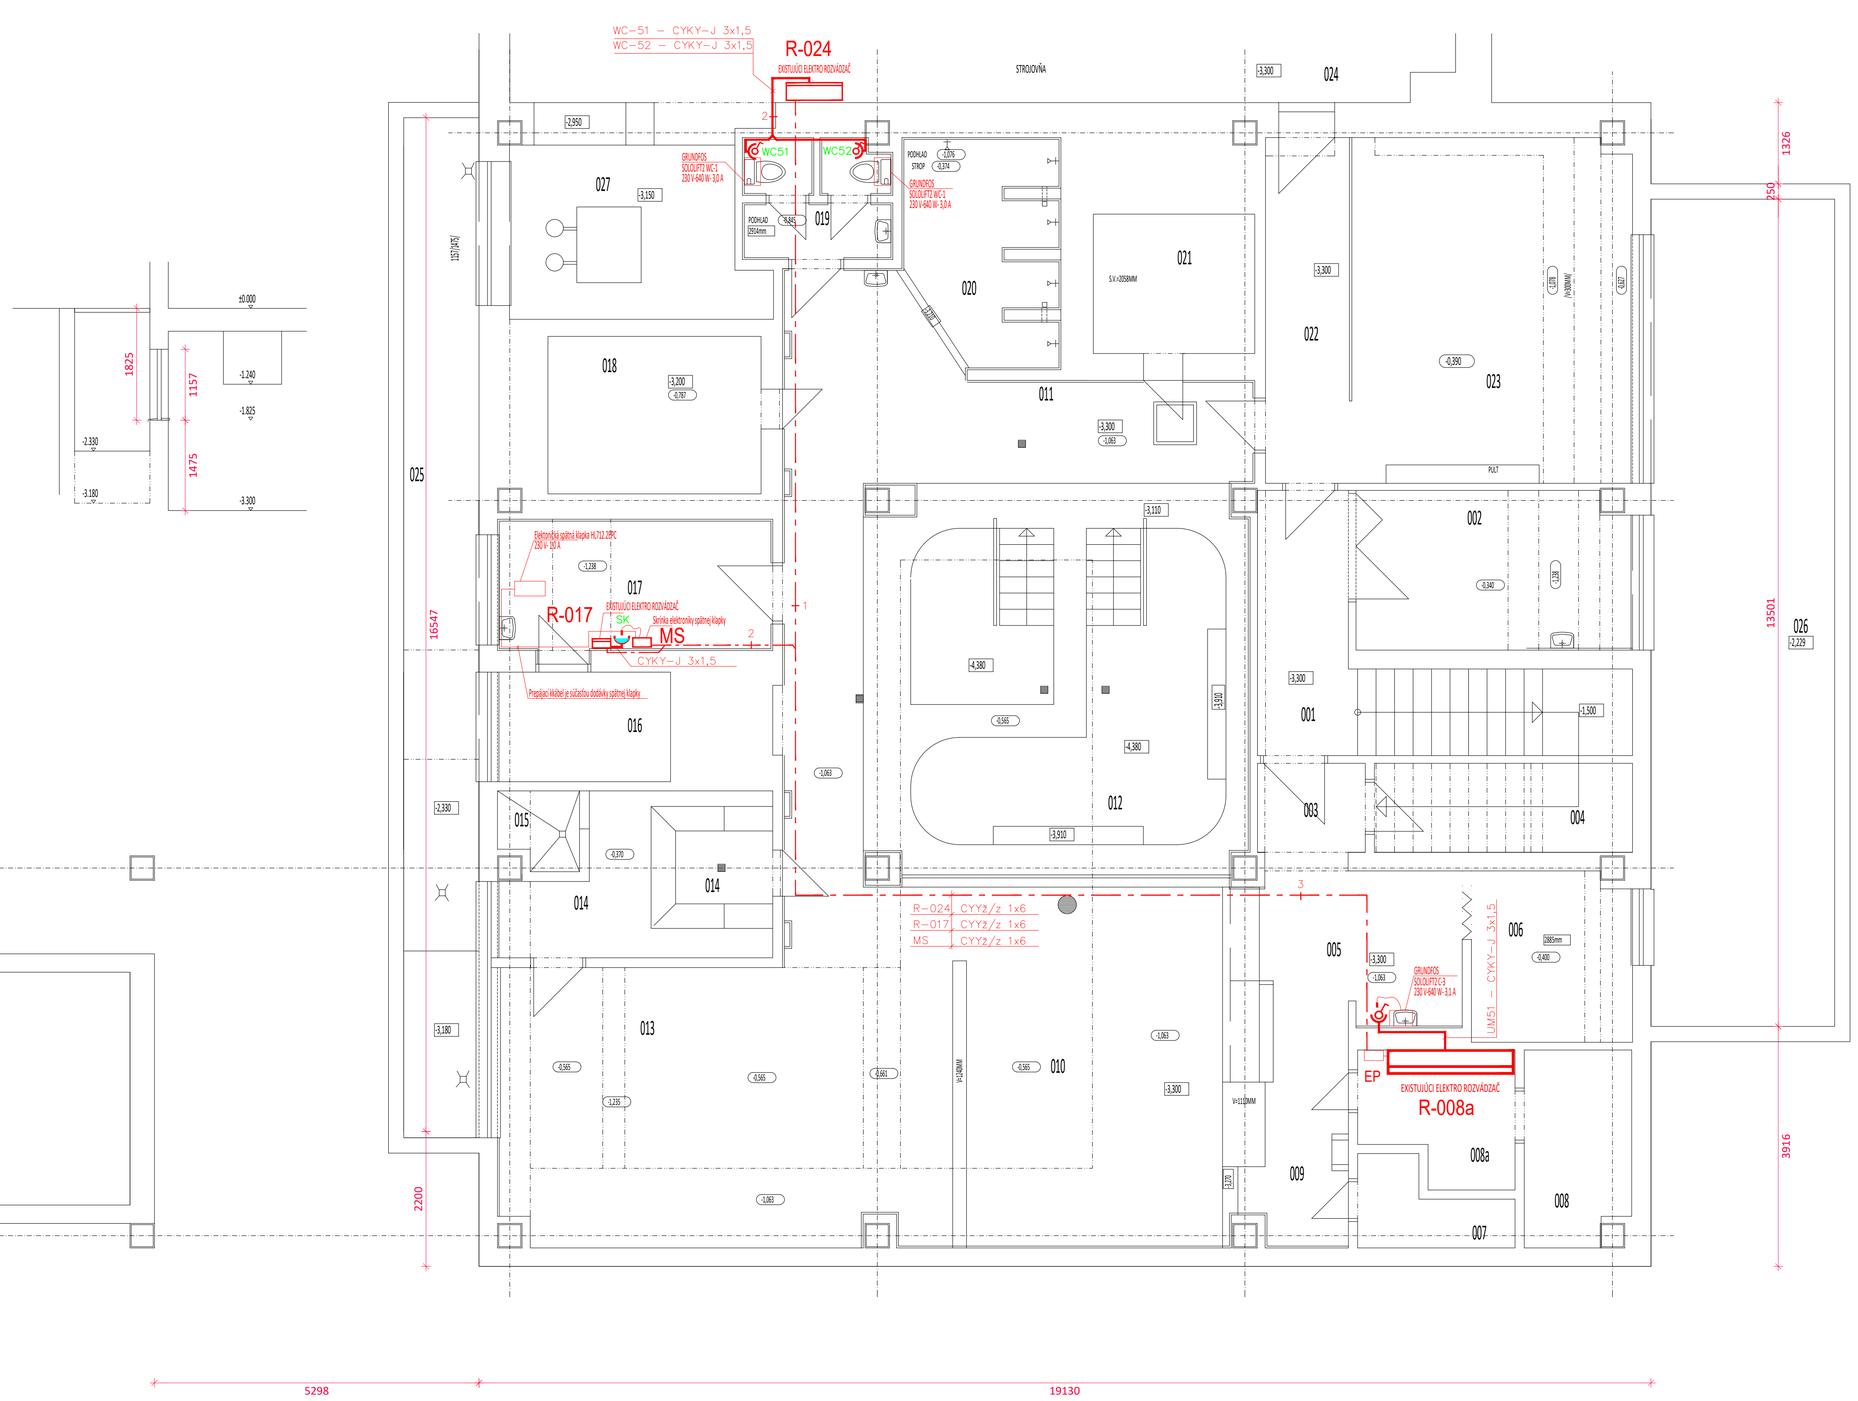

LEGENDA MIESTNOSTÍ

MIEST.	NÁZOV MIESTNOSTI	PLOCHA			VONKAJŠIE VPLYVY
001	SCHODY A CHODBA	12,99			
002	SKLAD PRÁDLA	11,55			
003	VSTUP	2,97			
004	PRIESTOR POD SCHODAMI	8,67			
005	BAR A KUCHYNKA	10,30			N-II
006	SKLAD	7,21			
007	PREDSIEŇ	2,79			
008	ELEKTRO	5,40			
008a	ELEKTRO	5,14			N-I
009	PRECHOD	4,86			
010	OBČERSTVENIE	24,62			
011	CHODBA	30,26			
012	BAZÉN	40,54			
013	ODPOČÍVAREŇ	33,44			
014	SUCHÁ SAUNA A PARA	10,04			
015	SPRCHA	1,57			
016	SKLAD	5,05			
017	PRAČOV	9,83			N-II
018	SAUNA	9,17			
019	WC A PREDSIEŇ	4,52			N-I
020	SPRCHY	8,40			
021	SAUNA	6,28			
022	PRECHOD	7,84			
023	PREZLIEKAREŇ	25,72			
024	STROJOVŇA	00,00			N-II
025	ANGLICKÝ DVOREC	20,45			
026	ANGLICKÝ DVOREC	40,50			
027	STROJOVŇA	12,15			

REVÍZIA č.1, 02.2021

INVESTOR : SPRÁVA TELOVÝCHOVNÝCH A REKREAČNÝCH ZARIADENÍ HL. MESTA SR BRATISLAVY , JUNÁCKA UL. 4 , 831 04 BRATISLAVA

MIESTO A NÁZOV STAVBY :
REKONŠTRUKCIA KANALIZÁCIE PLAVÁREŇ PASIENKY

Autorizácia
Ing. Ľubomír Bojnák – ZHP
Budyšínska č.8, 831 03 Bratislava
IČO 33 811 261
Registračné číslo SKSI 3820* Z *2-3

Zodpovedný projektant	Vypracoval	Kontroloval
Š. TAKÁCS Podpis	Š. TAKÁCS Podpis	Š. TAKÁCS Podpis

FORMÁT : 8xA4
DÁTUM : 07.2019
STUPEŇ PD : DRS
MIERKA : 1 : 50

OBJEKT : 01 - 1. ETAPA - REKONŠTRUKCIA VONKAJŠEJ KANALIZÁCIE + REKONŠTRUKCIA VNÚTORNEJ KANALIZÁCIE V SUTERÉNE VYUKOVÉHO BAZÉNU

PROFESIA : ELEKTROINŠTALÁCIA

OBSAH : PÔDORYS SUTERÉNU - ELEKTROINŠTALÁCIA

DIEL : E 01
ČÍSLO VÝKRESU: 1
ČÍSLO KÓPIE