



PŮDORYS 1NP - NOVÉ KONSTRUKCE

1 : 50

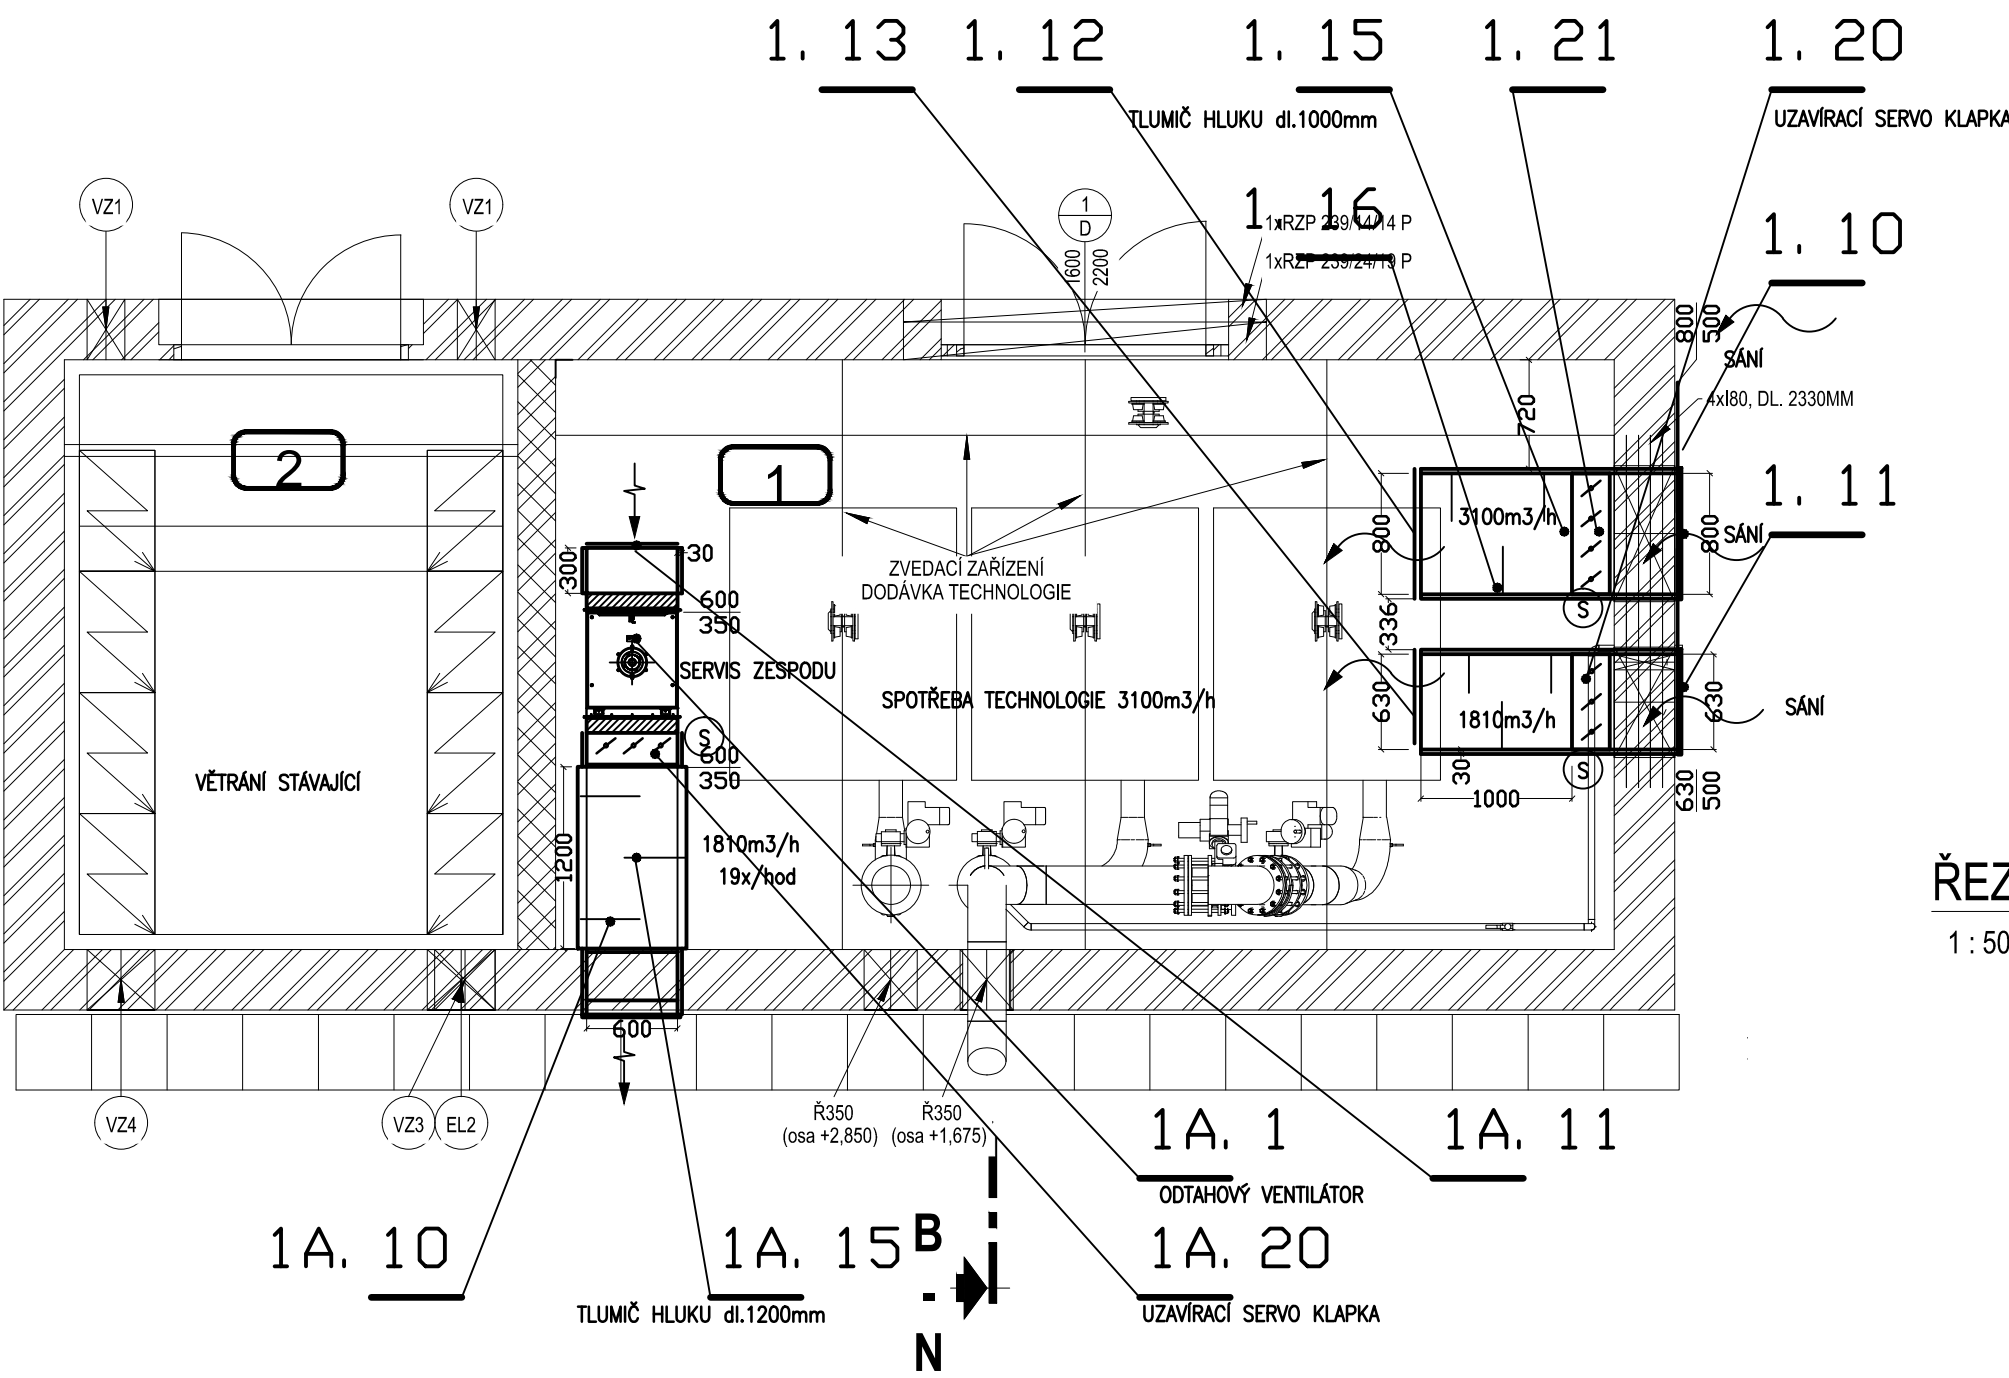

ŘEZ B-B

1 : 50

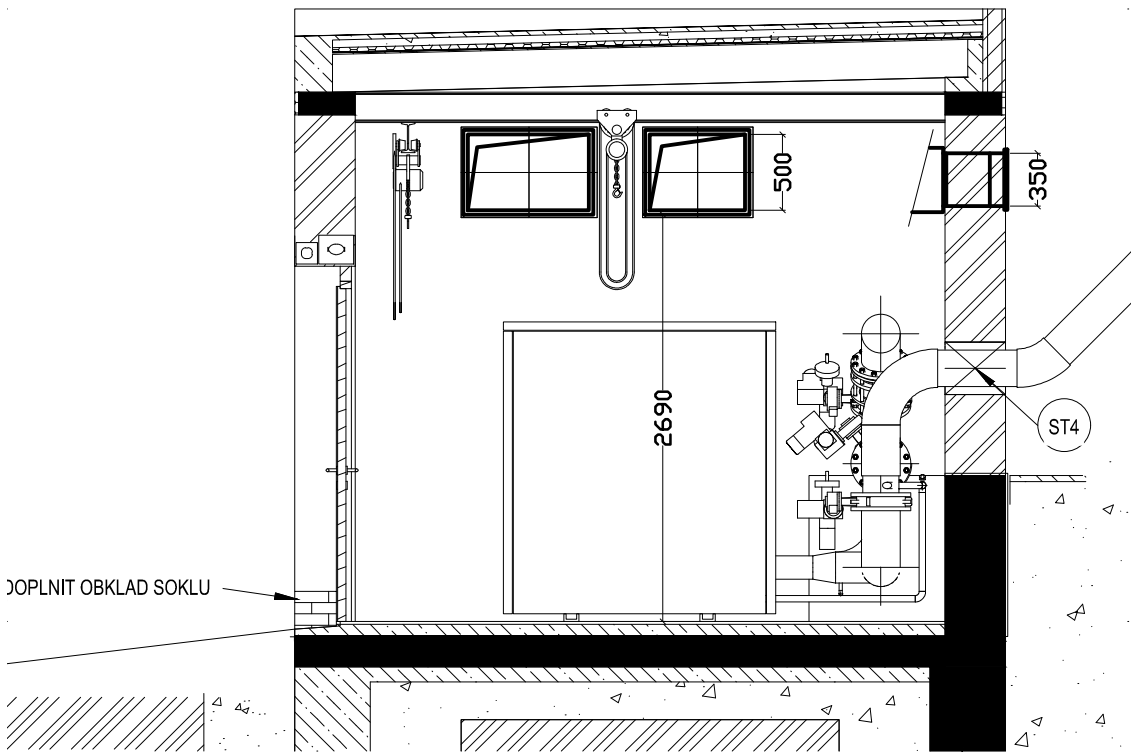

LEGENDA MÍSTNOSTÍ - STÁVAJÍCÍ STAV

1	DMÝCHÁRNA		27.30 m²	BETONOVÁ MAZANINA +HLADKÝ PLECH DIELEKTRICKÝ	CEMENTOVÁ OMÍTKA
2	ELEKTORROZVODNA		11.70 m²	CEMENTOVÝ POTÉR + XYPEX	CEMENTOVÁ OMÍTKA

Celkový součet:

0		
Revize	Popis revize	Datum revize

<b>AQUA PROCON s.r.o.</b> Projektová a inženýrská společnost - divize Praha Dukelských hrdinů 12. 170 00 Praha 7, tel.: 266 109 335 fax: 266 712 140 E-mail: info@aquaprocon.cz www.aquaprocon.cz	<b>Vedoucí projektu</b> Ing. Tomáš Adamec <b>Vedoucí dílčího projektu</b> <b>Zodpovědný projektant</b> Ing. Simona Piskláková <b>Vypracoval</b> Ing. Simona Piskláková <b>Kontroloval</b> Ing. Simona Piskláková
--	--

<b>Investor</b> Město Šternberk <b>Objednatel</b> Město Šternberk
--

<b>Formát</b> 3xA4	<b>Měřítko</b> 1:50	<b>Stupeň</b> DPS	<b>Datum</b> 01/2021	<b>Zakázkové číslo</b> 1539019-72
--------------------	---------------------	-------------------	----------------------	-----------------------------------

<b>Projekt</b> INTENZIFIKACE ČOV ŠTERNBERK  D - Dokumentace objektů a technických a technologických zařízení D.1 - Dokumentace stavebního nebo inženýrského objektu D.1.1 - SO 01 DMÝCHÁRNA S ELEKTORROZVODNOU	<b>Souprava</b> <b>Průloha</b> VÝKRES DMÝCHÁRNÝ - VZDUCHOTECHNIKA <b>Číslo průlohy</b> D.1.1.102 <b>Revize</b> 0
--	---