

0		
Revize	Popis revize	Datum revize



AQUA PROCON s.r.o.
 Projektová a inženýrská společnost
 Palackého tř. 12, 612 00 Brno
 tel.: +420 541 426 011, fax: +420 541 426 012
 E-mail: info@aquaprocon.cz
 www.aquaprocon.cz

Vedoucí projektu	Ing. Tomáš Adamec
Vedoucí dílčího projektu	
Zodpovědný projektant	Ing. Jaroslav Jarolím
Vypracoval	Ing. Petr Bielesch
Kontroloval	Ing. Jan Polášek

Investor	Město Šternberk
Objednatel	Město Šternberk

Formát	2xA4	Měřítko	1:50	Stupeň	DPS	Datum	01/2021	Zakázkové číslo	1539019-21
--------	------	---------	------	--------	-----	-------	---------	-----------------	------------

Projekt

INTENZIFIKACE ČOV ŠTERNBERK

D - Dokumentace objektů a technických a technologických zařízení

D.1 - Dokumentace stavebního nebo inženýrského objektu

D.1.2 - SO 02 AKTIVAČNÍ NÁDRŽE

Souprava

Příloha	Číslo přílohy	Revize
VÝPIS ZÁMEČNICKÝCH VÝROBKŮ	D.1.2.3	0

VÝPIS ZÁMEČNICKÝCH VÝROBKŮ

AKCE : ČOV ŠTERNBERK

LIST ČÍSLO 1/4

OBJEKT : SO 02 AKTIVAČNÍ NÁDRŽE

OZNČENÍ VE VÝKRESECH	SCHÉMATICKÉ ZOBRAZENÍ – POPIS, NORMA	MĚRNÁ JEDNOTKA	MNOŽSTVÍ	BARVNÝ ODSTÍN	POZNÁMKA	
1. ČÁST	<p>NEREZOVÁ POCHŮZÍ PLOŠINA Z POROROŠTŮ VČ. SCHODIŠŤ Z POROROŠTŮ A ZÁBRADLÍ V. 1,0m SCHODIŠŤOVÉ STUPNĚ DLE DIN 24531 SCHODIŠŤE MUSÍ VYHOVOVAT ČSN 73 4130 – SCHODIŠŤE ZÁBRADLÍ MUSÍ VYHOVOVAT ČSN 74 3305 – OCHRANNÁ ZÁBRADLÍ NEREZOVÁ OCEL EN 1.4301 – ŽÍHANÁ.</p> <p>PŮDORYS 1:50</p> <p>ŘEZ 1-1 1:50</p> <p>ŘEZ 2-2 1:50</p> <p>DETAIL ZÁBRADLÍ U SCHODIŠŤE 1:50</p> <p>DETAIL ZÁBRADLÍ U PLOŠINY 1:50</p>	ks	1		VŠECHNY DÍLY PŘED MONTÁŽÍ ŽÁROVĚ POZINKOVAT	ROZMĚRY OVĚŘIT PŘED VÝROBOU NA STAVBĚ, DLE POTŘEBY ZHOTOVIT DILENSKOU DOKUMENTACI,

VÝPIS ZÁMEČNICKÝCH VÝROBKŮ

AKCE : ČOV ŠTERNBERK

LIST ČÍSLO 2/4

OBJEKT : SO 02 AKTIVAČNÍ NÁDRŽE

<

VÝPIS ZÁMEČNICKÝCH VÝROBKŮ

AKCE : ČOV ŠTERNBERK

LIST ČÍSLO 3/4

OBJEKT : SO 02 AKTIVAČNÍ NÁDRŽE


OZNČENÍ VE VÝKRESECH	SCHÉMATICKÉ ZOBRAZENÍ – POPIS, NORMA	MĚRNÁ JEDNOTKA	MNOŽSTVÍ	BAREVNÝ ODSTÍN	POZNÁMKA

PŮDORYS

M 1 : 20

$\frac{2}{Z}$

2. ČÁST

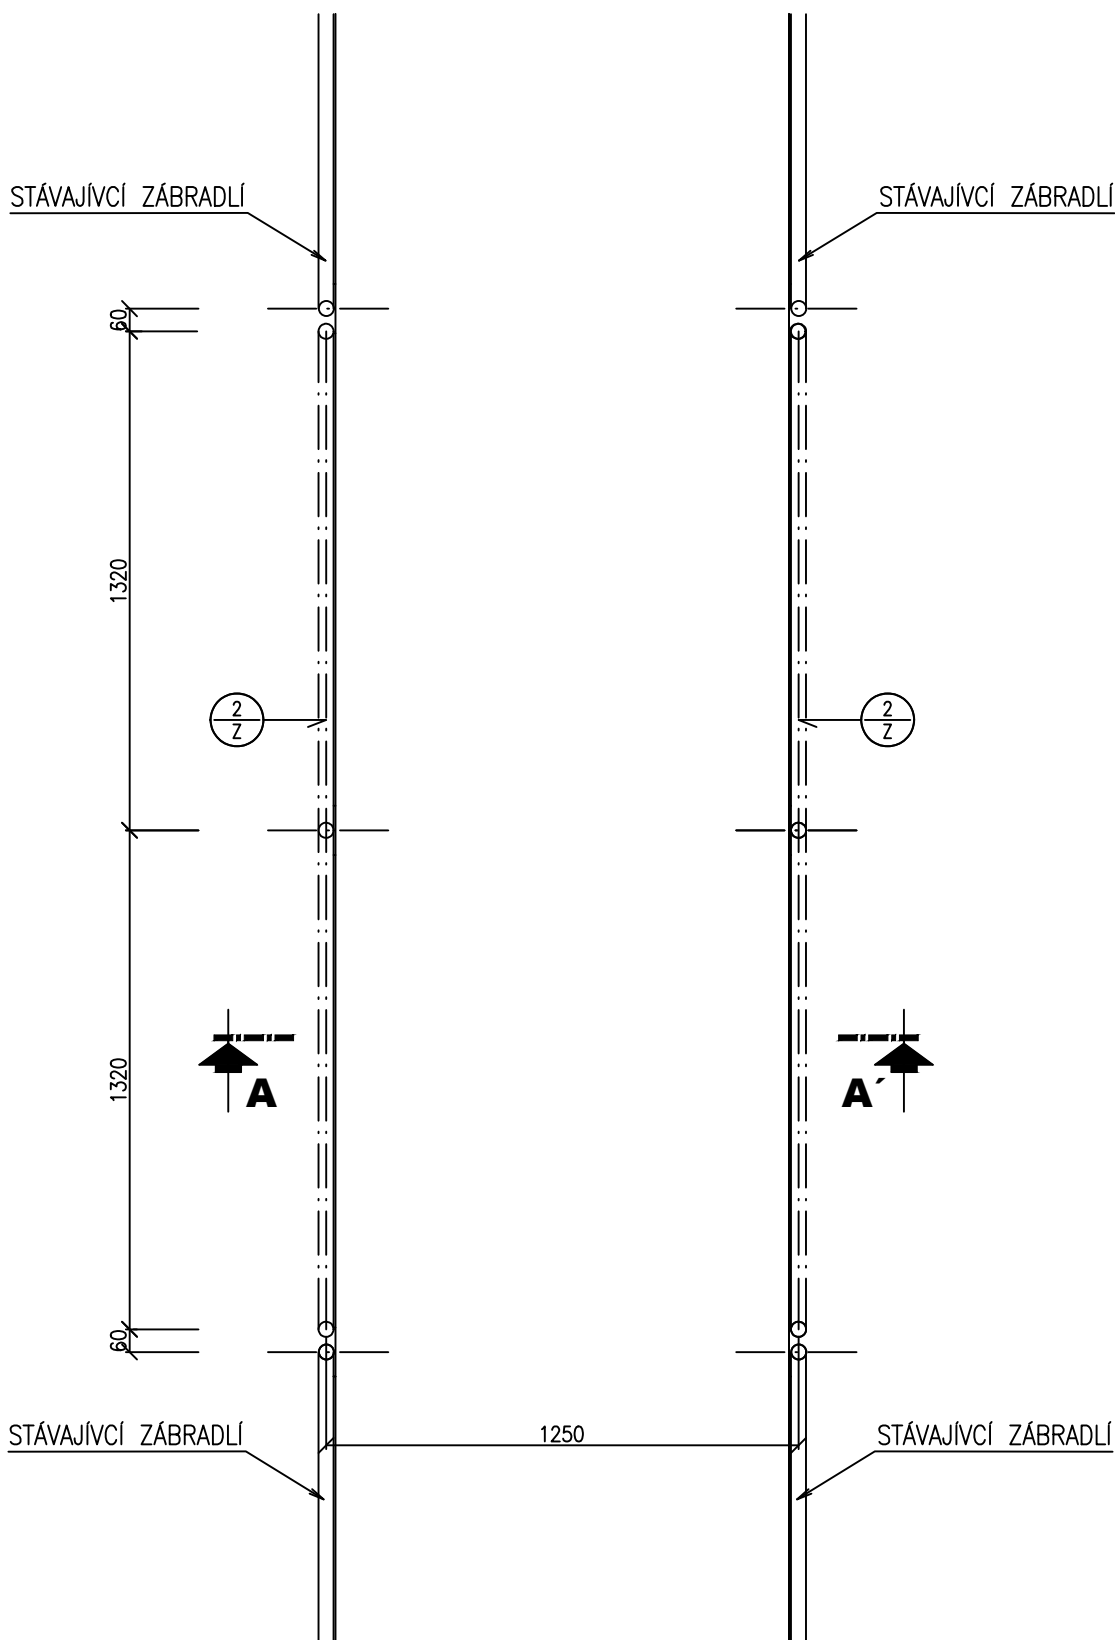

VÝPIS ZÁMEČNICKÝCH VÝROBKŮ


AKCE : ČOV ŠTERNBERK

LIST ČÍSLO 4/4

OBJEKT : SO 02 AKTIVAČNÍ NÁDRŽE

OZNČENÍ VE VÝKRESECH	SCHÉMATICKÉ ZOBRAZENÍ – POPIS, NORMA	MĚRNÁ JEDNOTKA	MNOŽSTVÍ	BAREVNÝ ODSTÍN	POZNÁMKA
-------------------------	--------------------------------------	-------------------	----------	-------------------	----------

A — A'
M 1 : 20

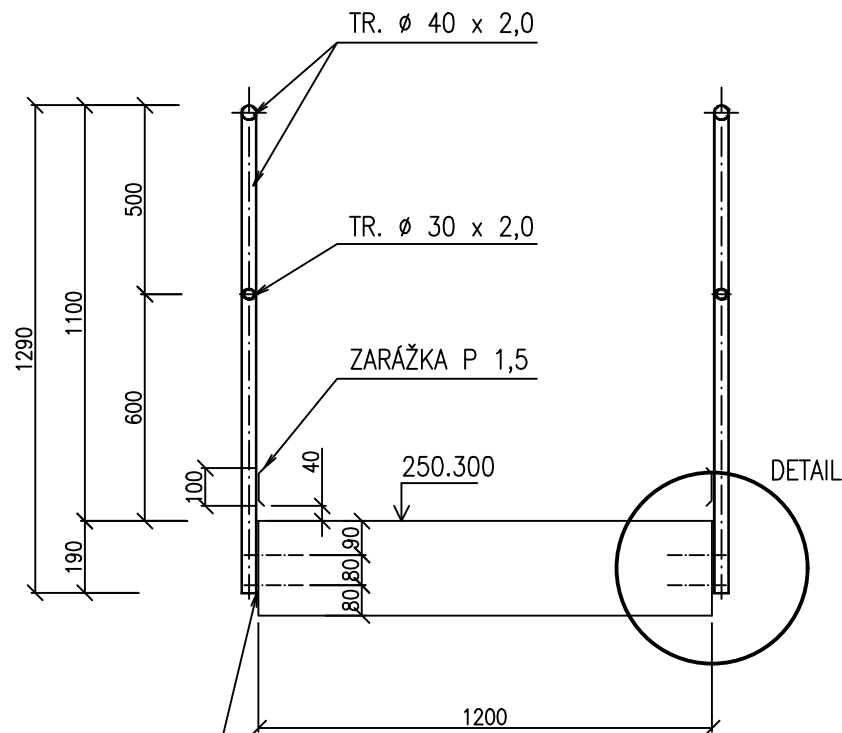

P 5 – 130 x 190

4 x FISCHER CHEM KOTVA R M 8

4 x KOTEVNÍ ŠROUB RG M 8 x 110 A4

2
Z

3. ČÁST

DETAIL
M 1 : 5

