




3D POHLED PŘEDNÍ

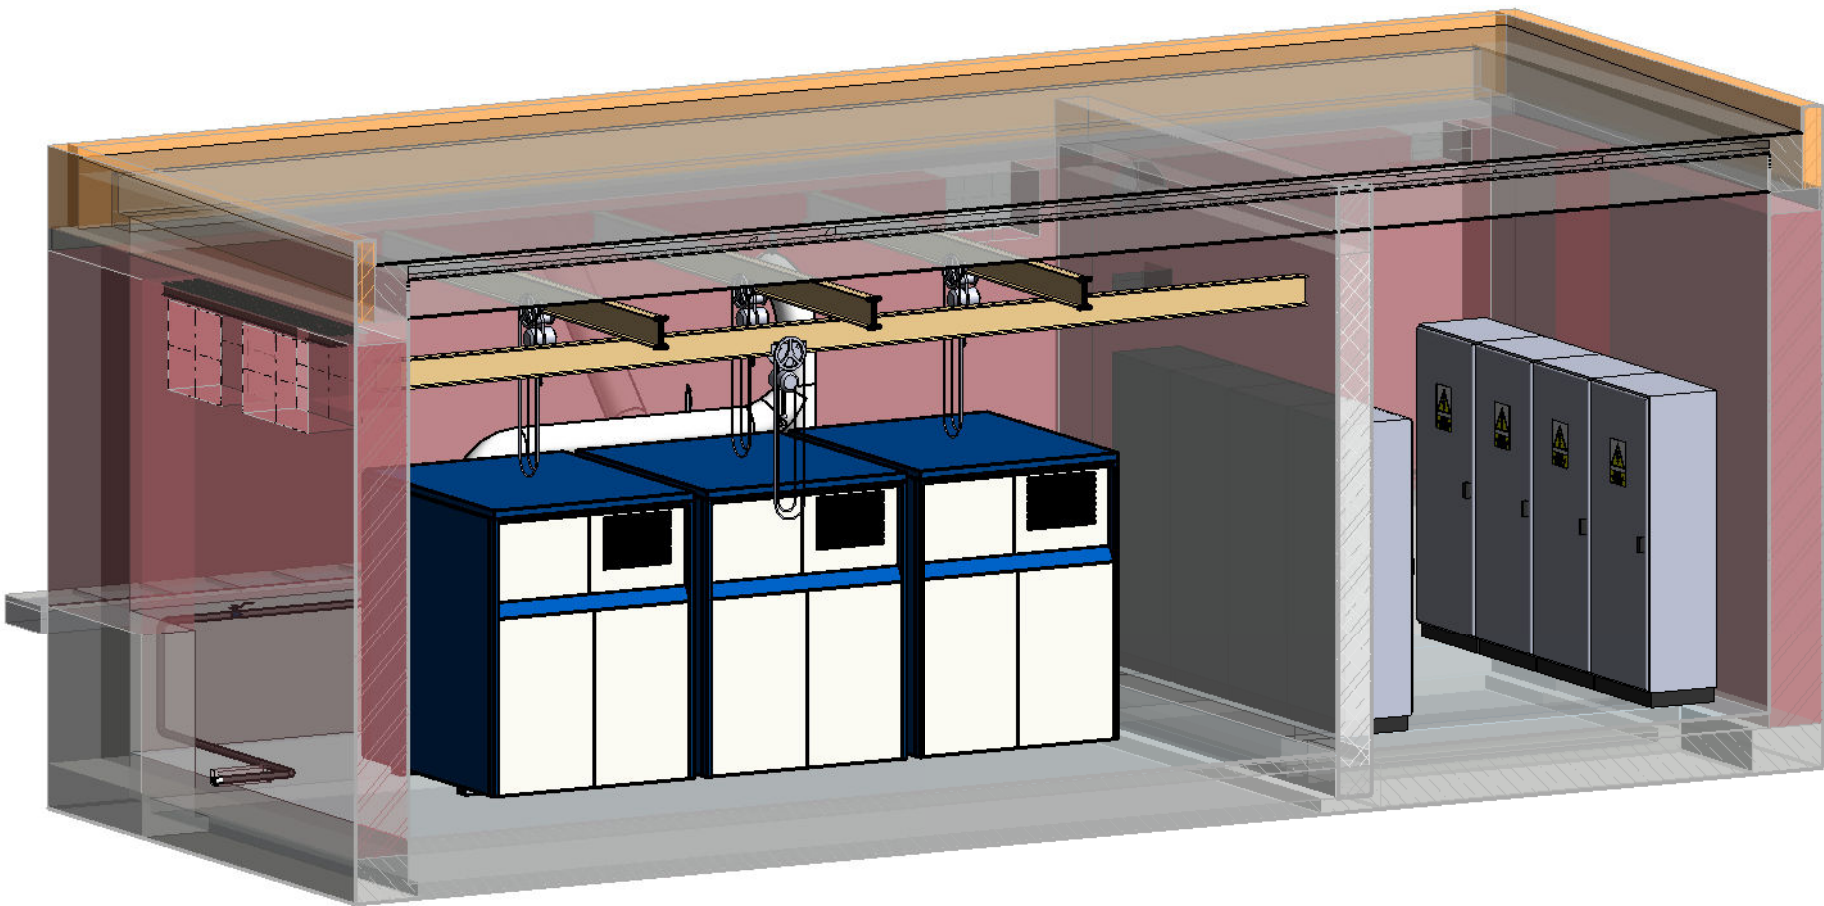

3D POHLED ZADNÍ

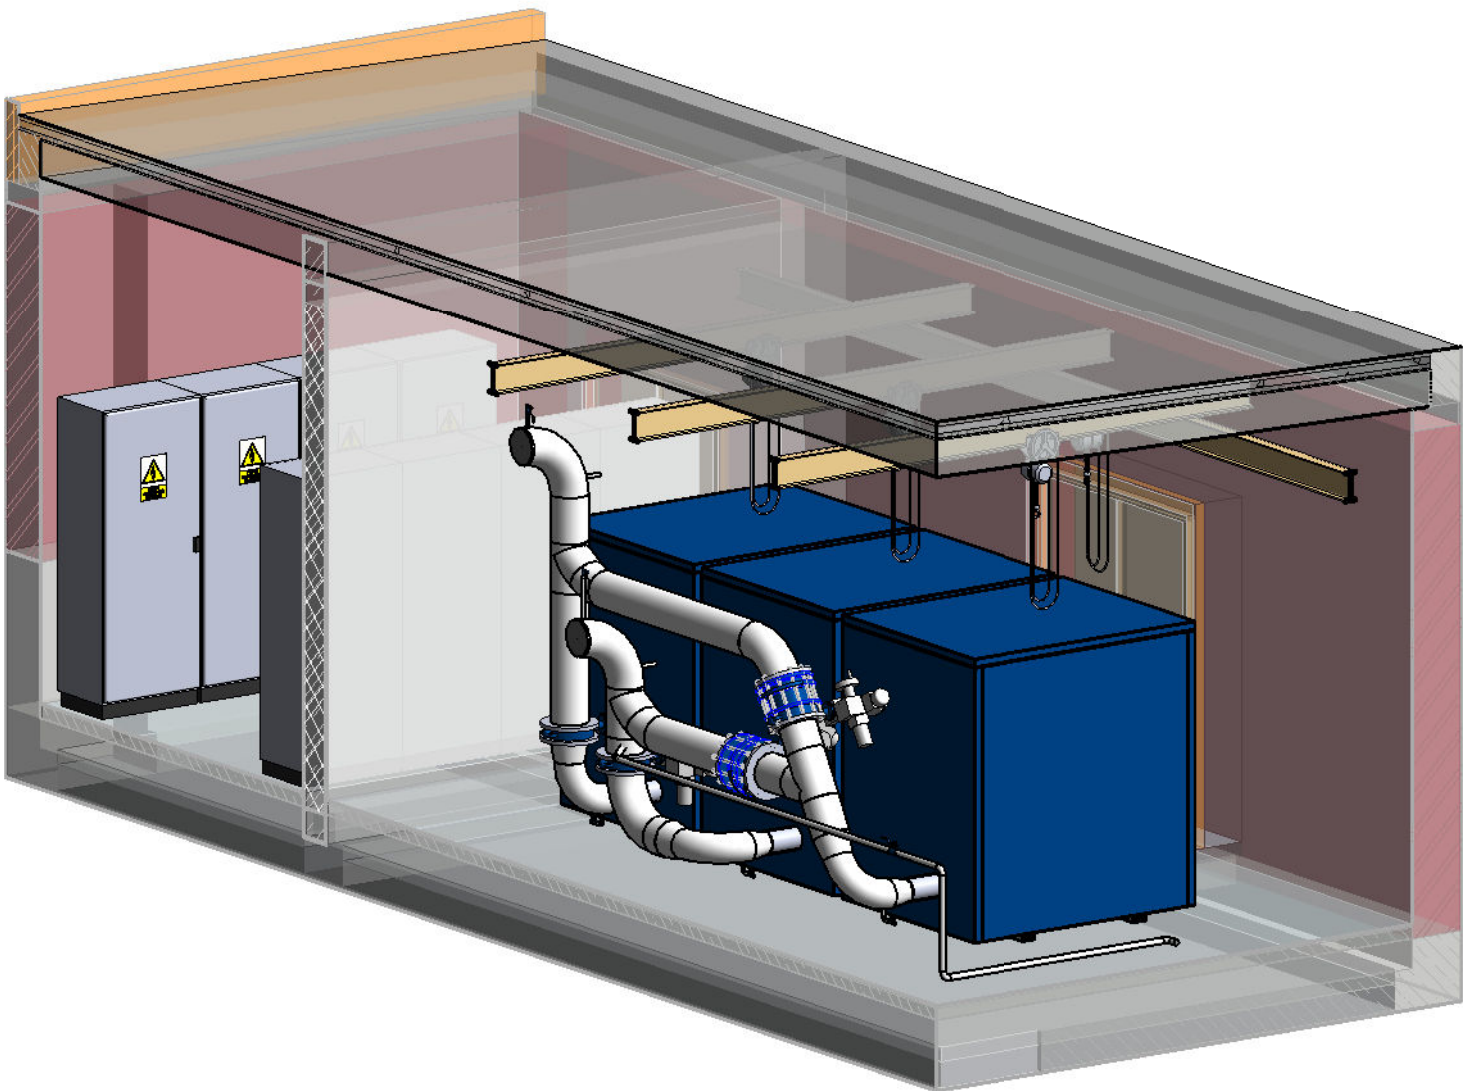

01	OPRAVA NOSNÍKŮ ZDVIHACÍHO ZAŘÍZENÍ	03/2021
Revize	Popis revize	Datum revize

		<b>AQUA PROCON s.r.o.</b> Projektová a inženýrská společnost Palackého tř. 12, 612 00 Brno tel.: +420 541 426 011, fax: +420 541 426 012 E-mail: info@aquaprocon.cz www.aquaprocon.cz
Vedoucí projektu	Ing. Roman Vachovec	
Vedoucí dílčího projektu		
Zodpovědný projektant	Ing. Roman Vachovec	
Vypracoval	Ing. Lucie Hofmanová	
Kontroloval	Ing. Jan Polášek	

Investor	Město Šternberk	
Objednatel	Město Šternberk	

Formát	4A4	Měřítko	1:50	Stupeň	DPS	Datum	01/2021	Zakázkové číslo	1539019-21
--------	-----	---------	------	--------	-----	-------	---------	-----------------	------------

Projekt <b>INTENZIFIKACE ČOV ŠTERNBERK</b>		
D - Dokumentace objektů a technických a technologických zařízení D.2 - Dokumentace technických a technologických zařízení D.2.1 - PS 01 BIOLOGICKÉ ČIŠTĚNÍ D.2.1.4 - PS 01.1 DMYCHÁRNA		
Příloha		Souprava
DMYCHÁRNA - 3D POHLEDY		Číslo přílohy D.2.1.4.2
		Revize 01