




PŮDORYS

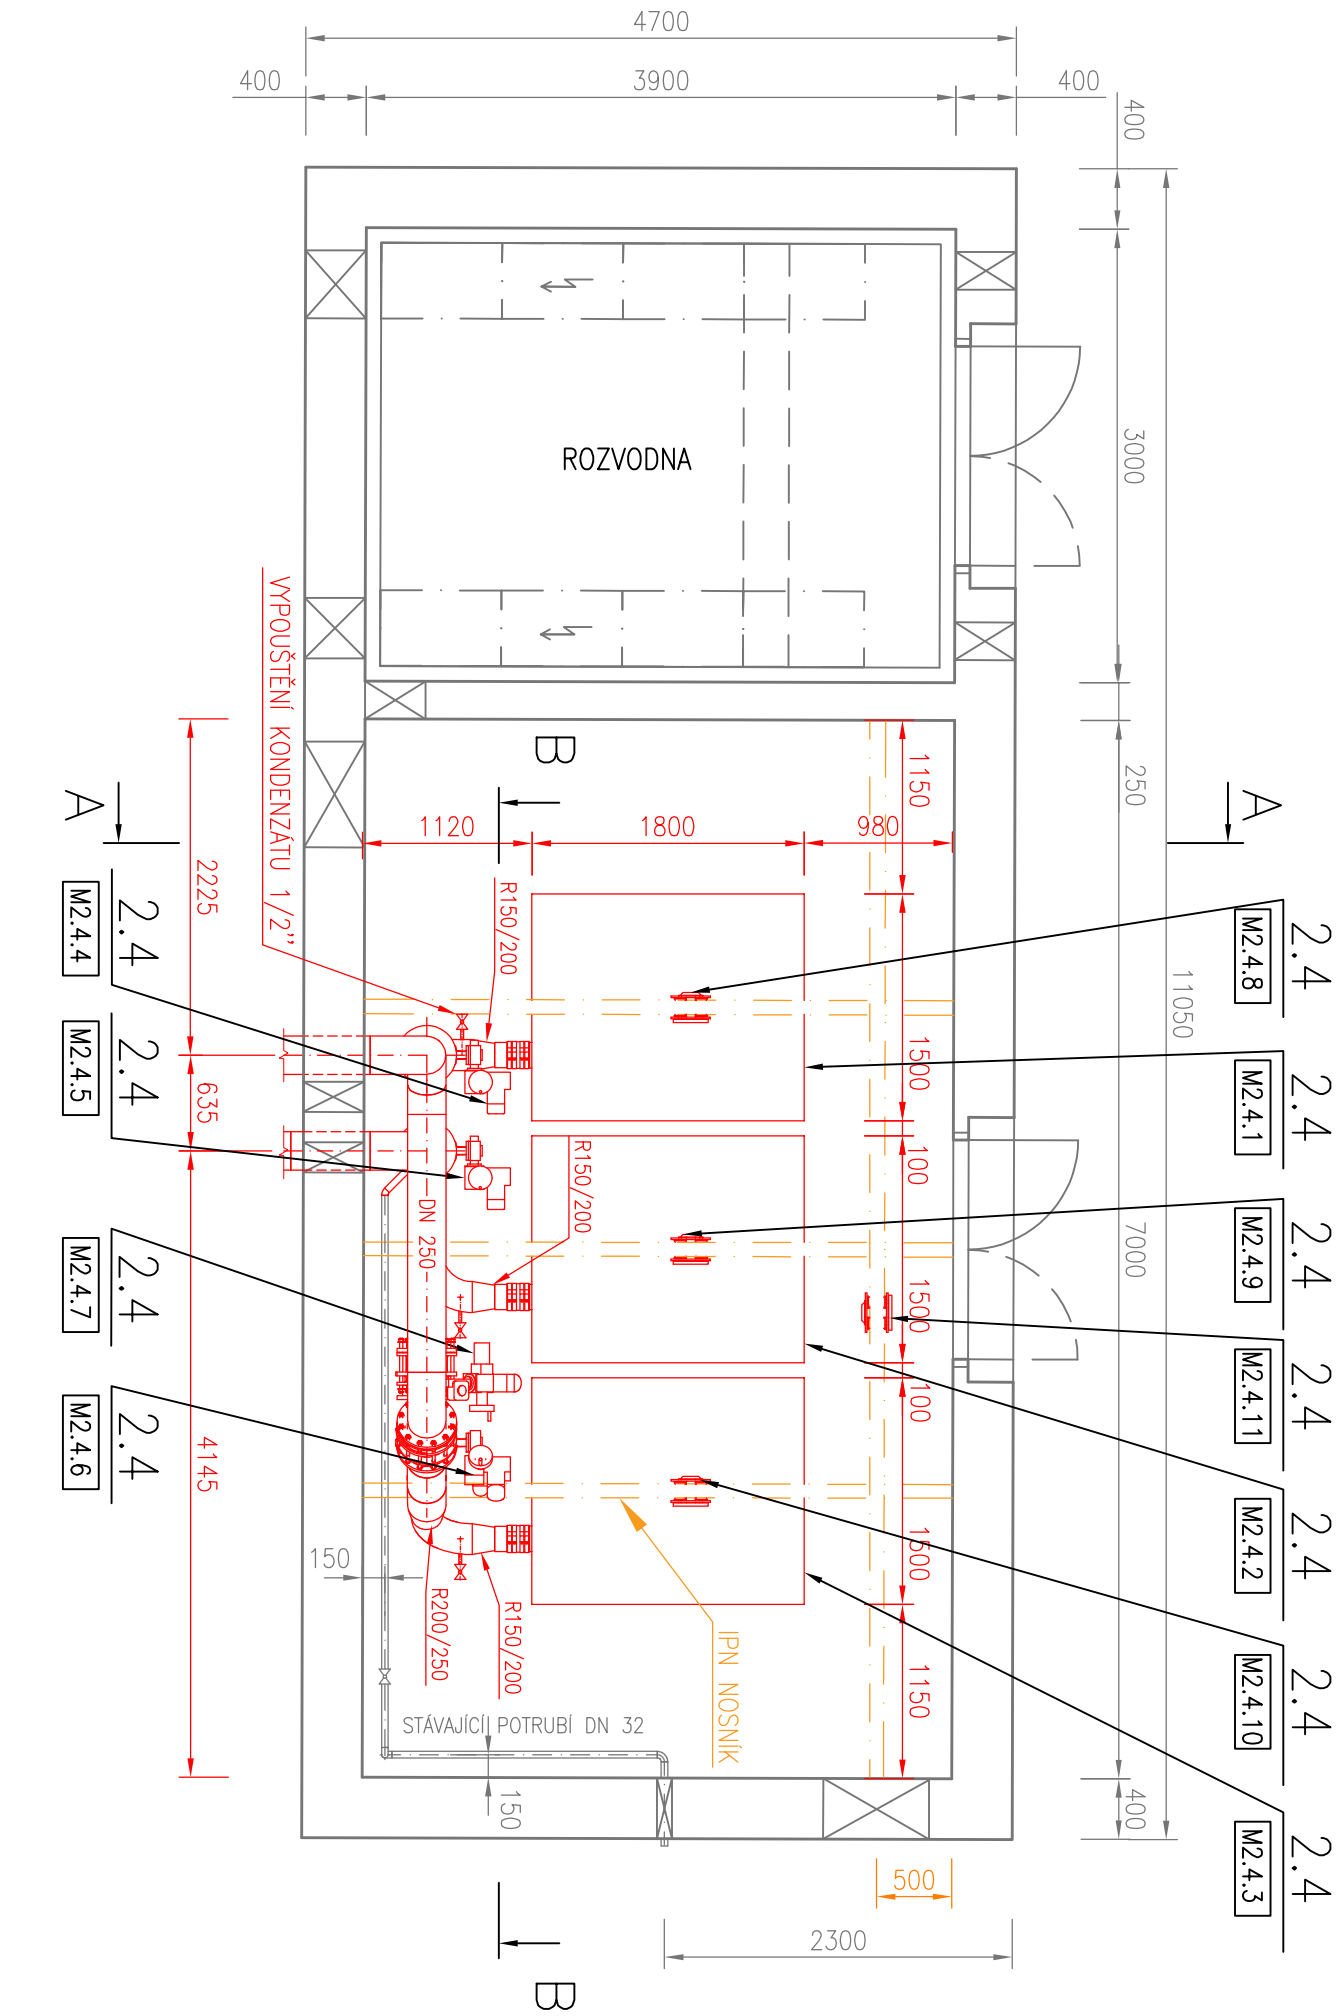

ŘEZ A-A

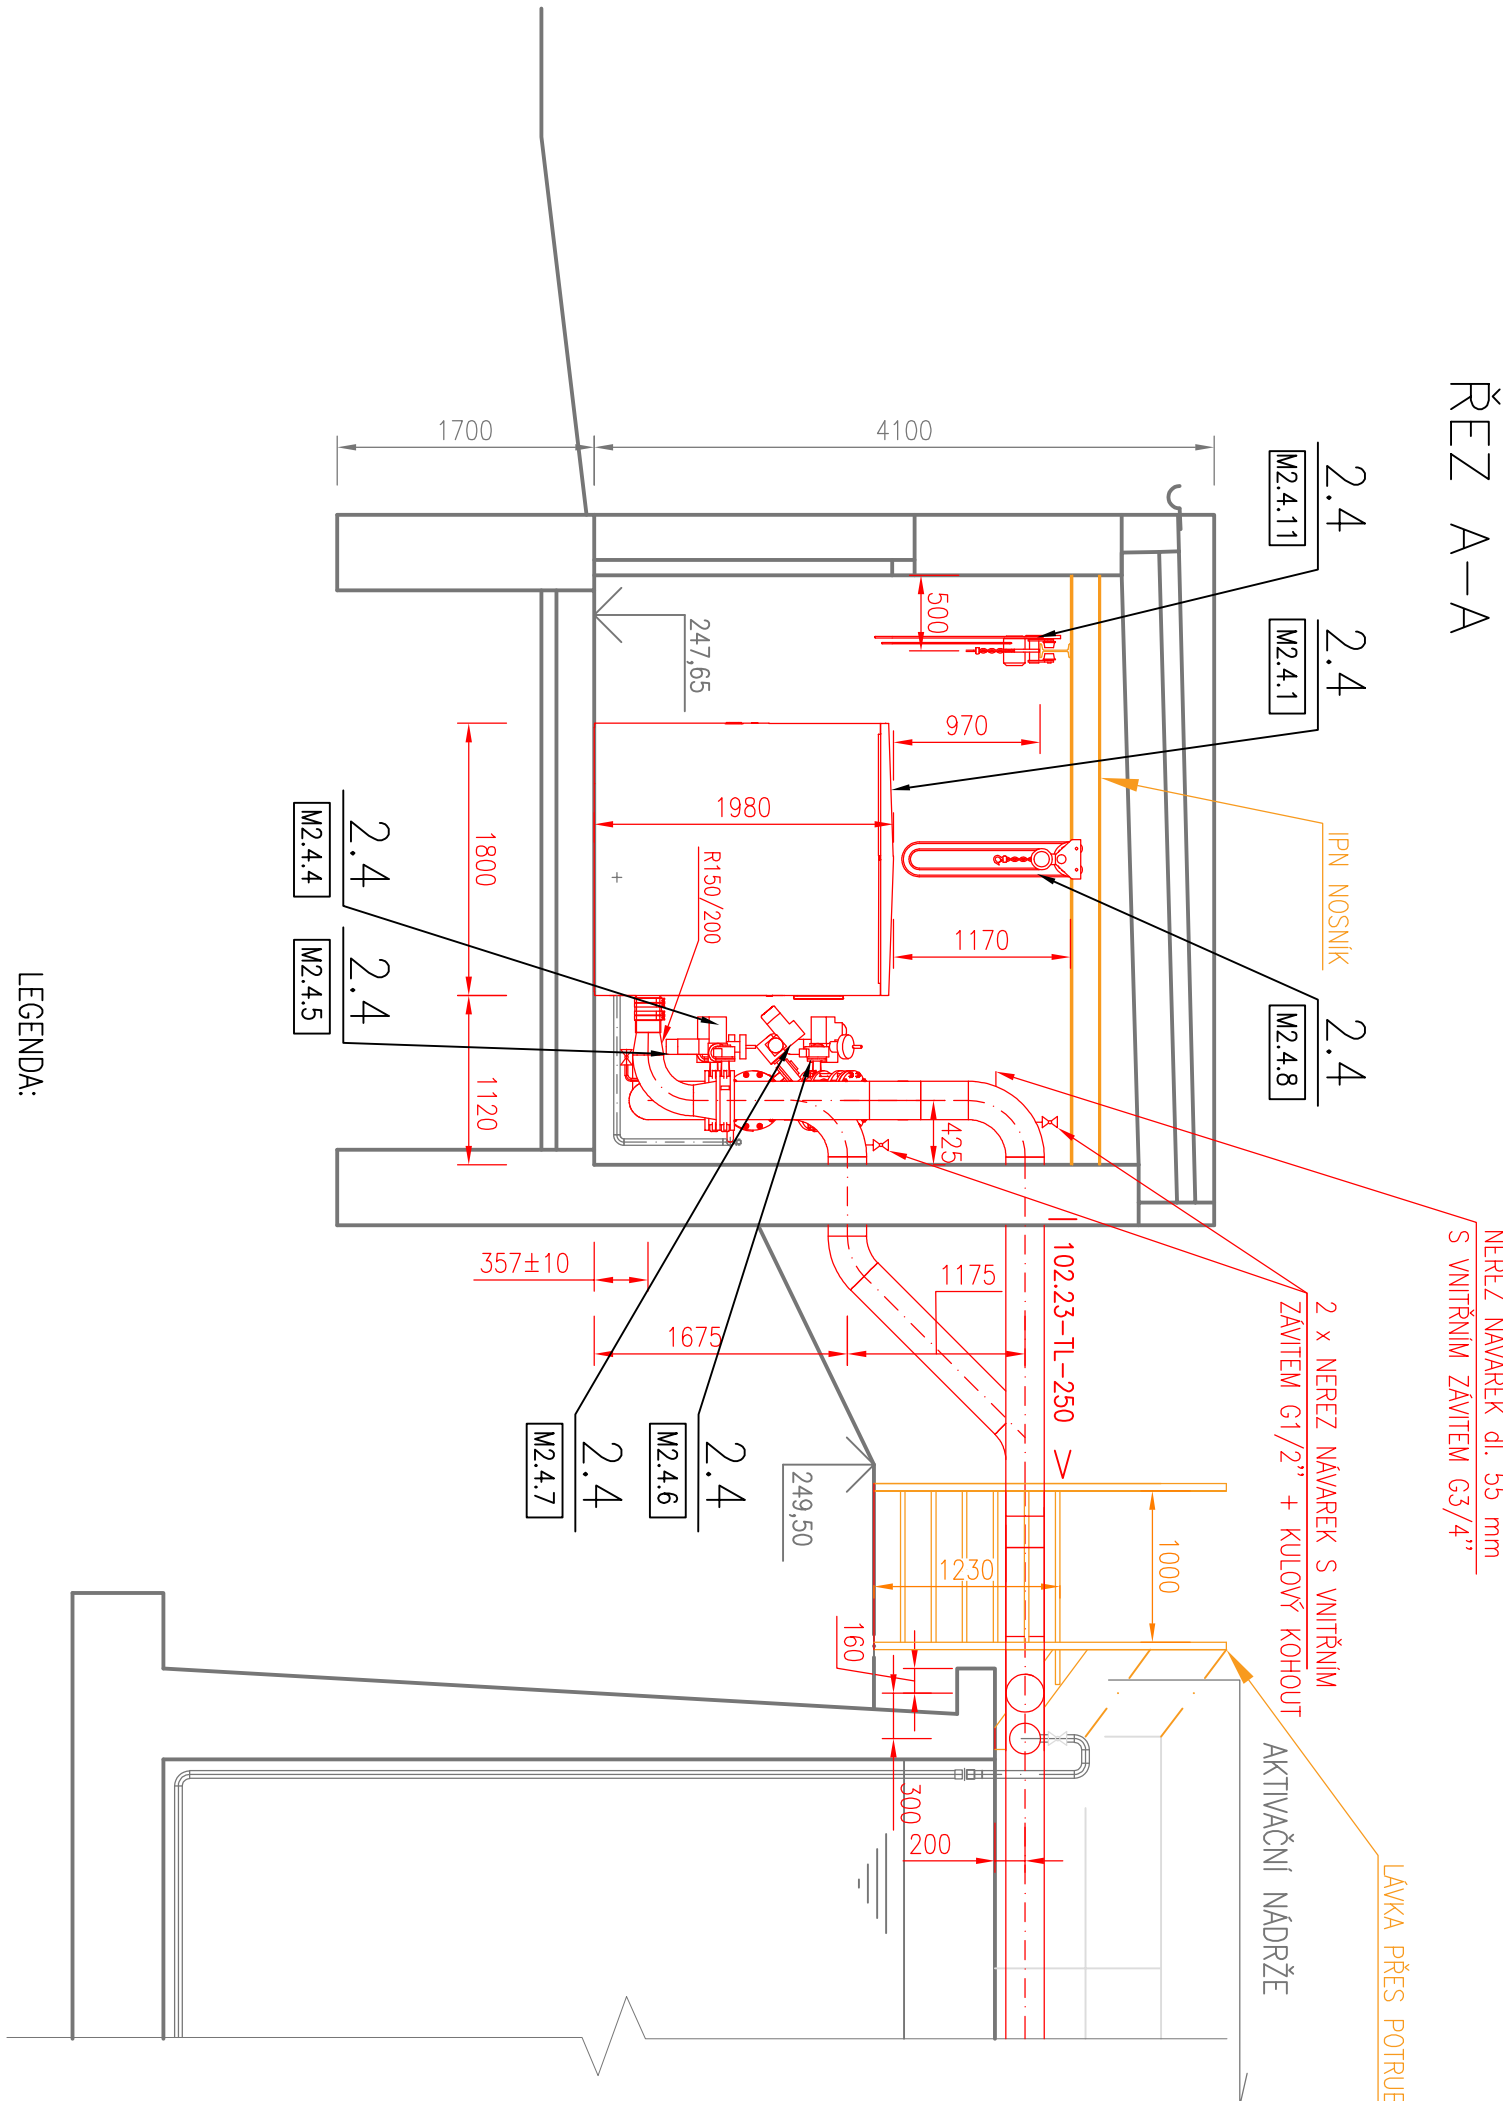

ŘEZ B-B

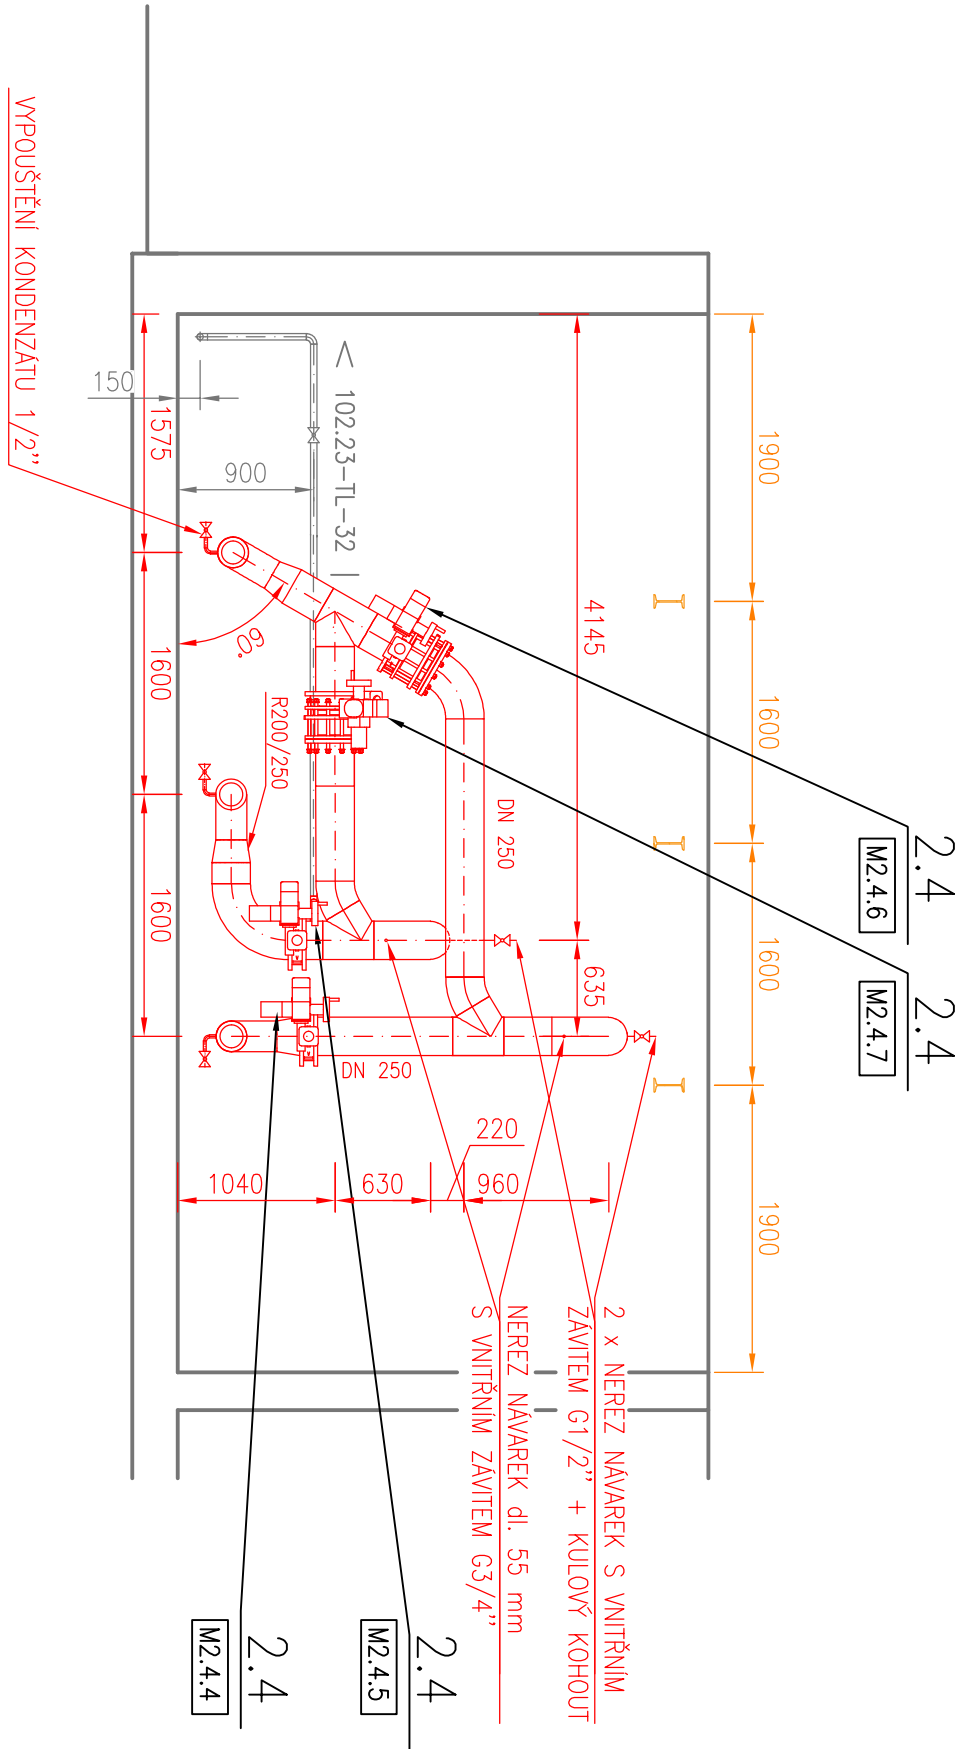

LEGENDA:

- STAVBA A TECHNOLOGIE – STÁVAJÍCÍ
- TECHNOLOGICKÉ ZAŘÍZENÍ – NOVÉ
- DODÁVKA STAVBY

01	DOPLETENÍ ZDVIHACÍCH ZAŘÍZENÍ	03/2021
Revize	Popis revize	Datum revize



**AQUA PROCON s.r.o.**  
Projektová a inženýrská společnost  
Pálavského tř. 12, 612 00 Brno  
tel.: +420 541 426 011  
E-mail: info@aquaprocon.cz  
www.aquaprocon.cz

Vedoucí projektu	Ing. Roman Vachovec
Vedoucí dílčího projektu	
Zodpovědný projektant	Ing. Roman Vachovec
Vypracoval	Ing. Lucie Holmanová
Kontroloval	Ing. Jan Polášek

Investor	Město Šternberk
Objednatel	Město Šternberk
Formát	6A4
Měřítko	1:50
Stupeň	DPS
Datum	01/2021
Zakázkové číslo	15390/9-21

Projekt		
INTENZIFIKACE ČOV ŠTERNBERK		
D - Dokumentace objektů a technických a technologických zařízení		
D.2 - Dokumentace technických a technologických zařízení		
D.2.1 - PS 01 BIOLOGICKÉ ČIŠTĚNÍ		
D.2.1.4 - PS 01.1 DMYCHÁRNA		
Příloha		Seznam
DISPOZICE ÚPRAV DMYCHÁRNY		D.2.1.4.1
Revize		01