



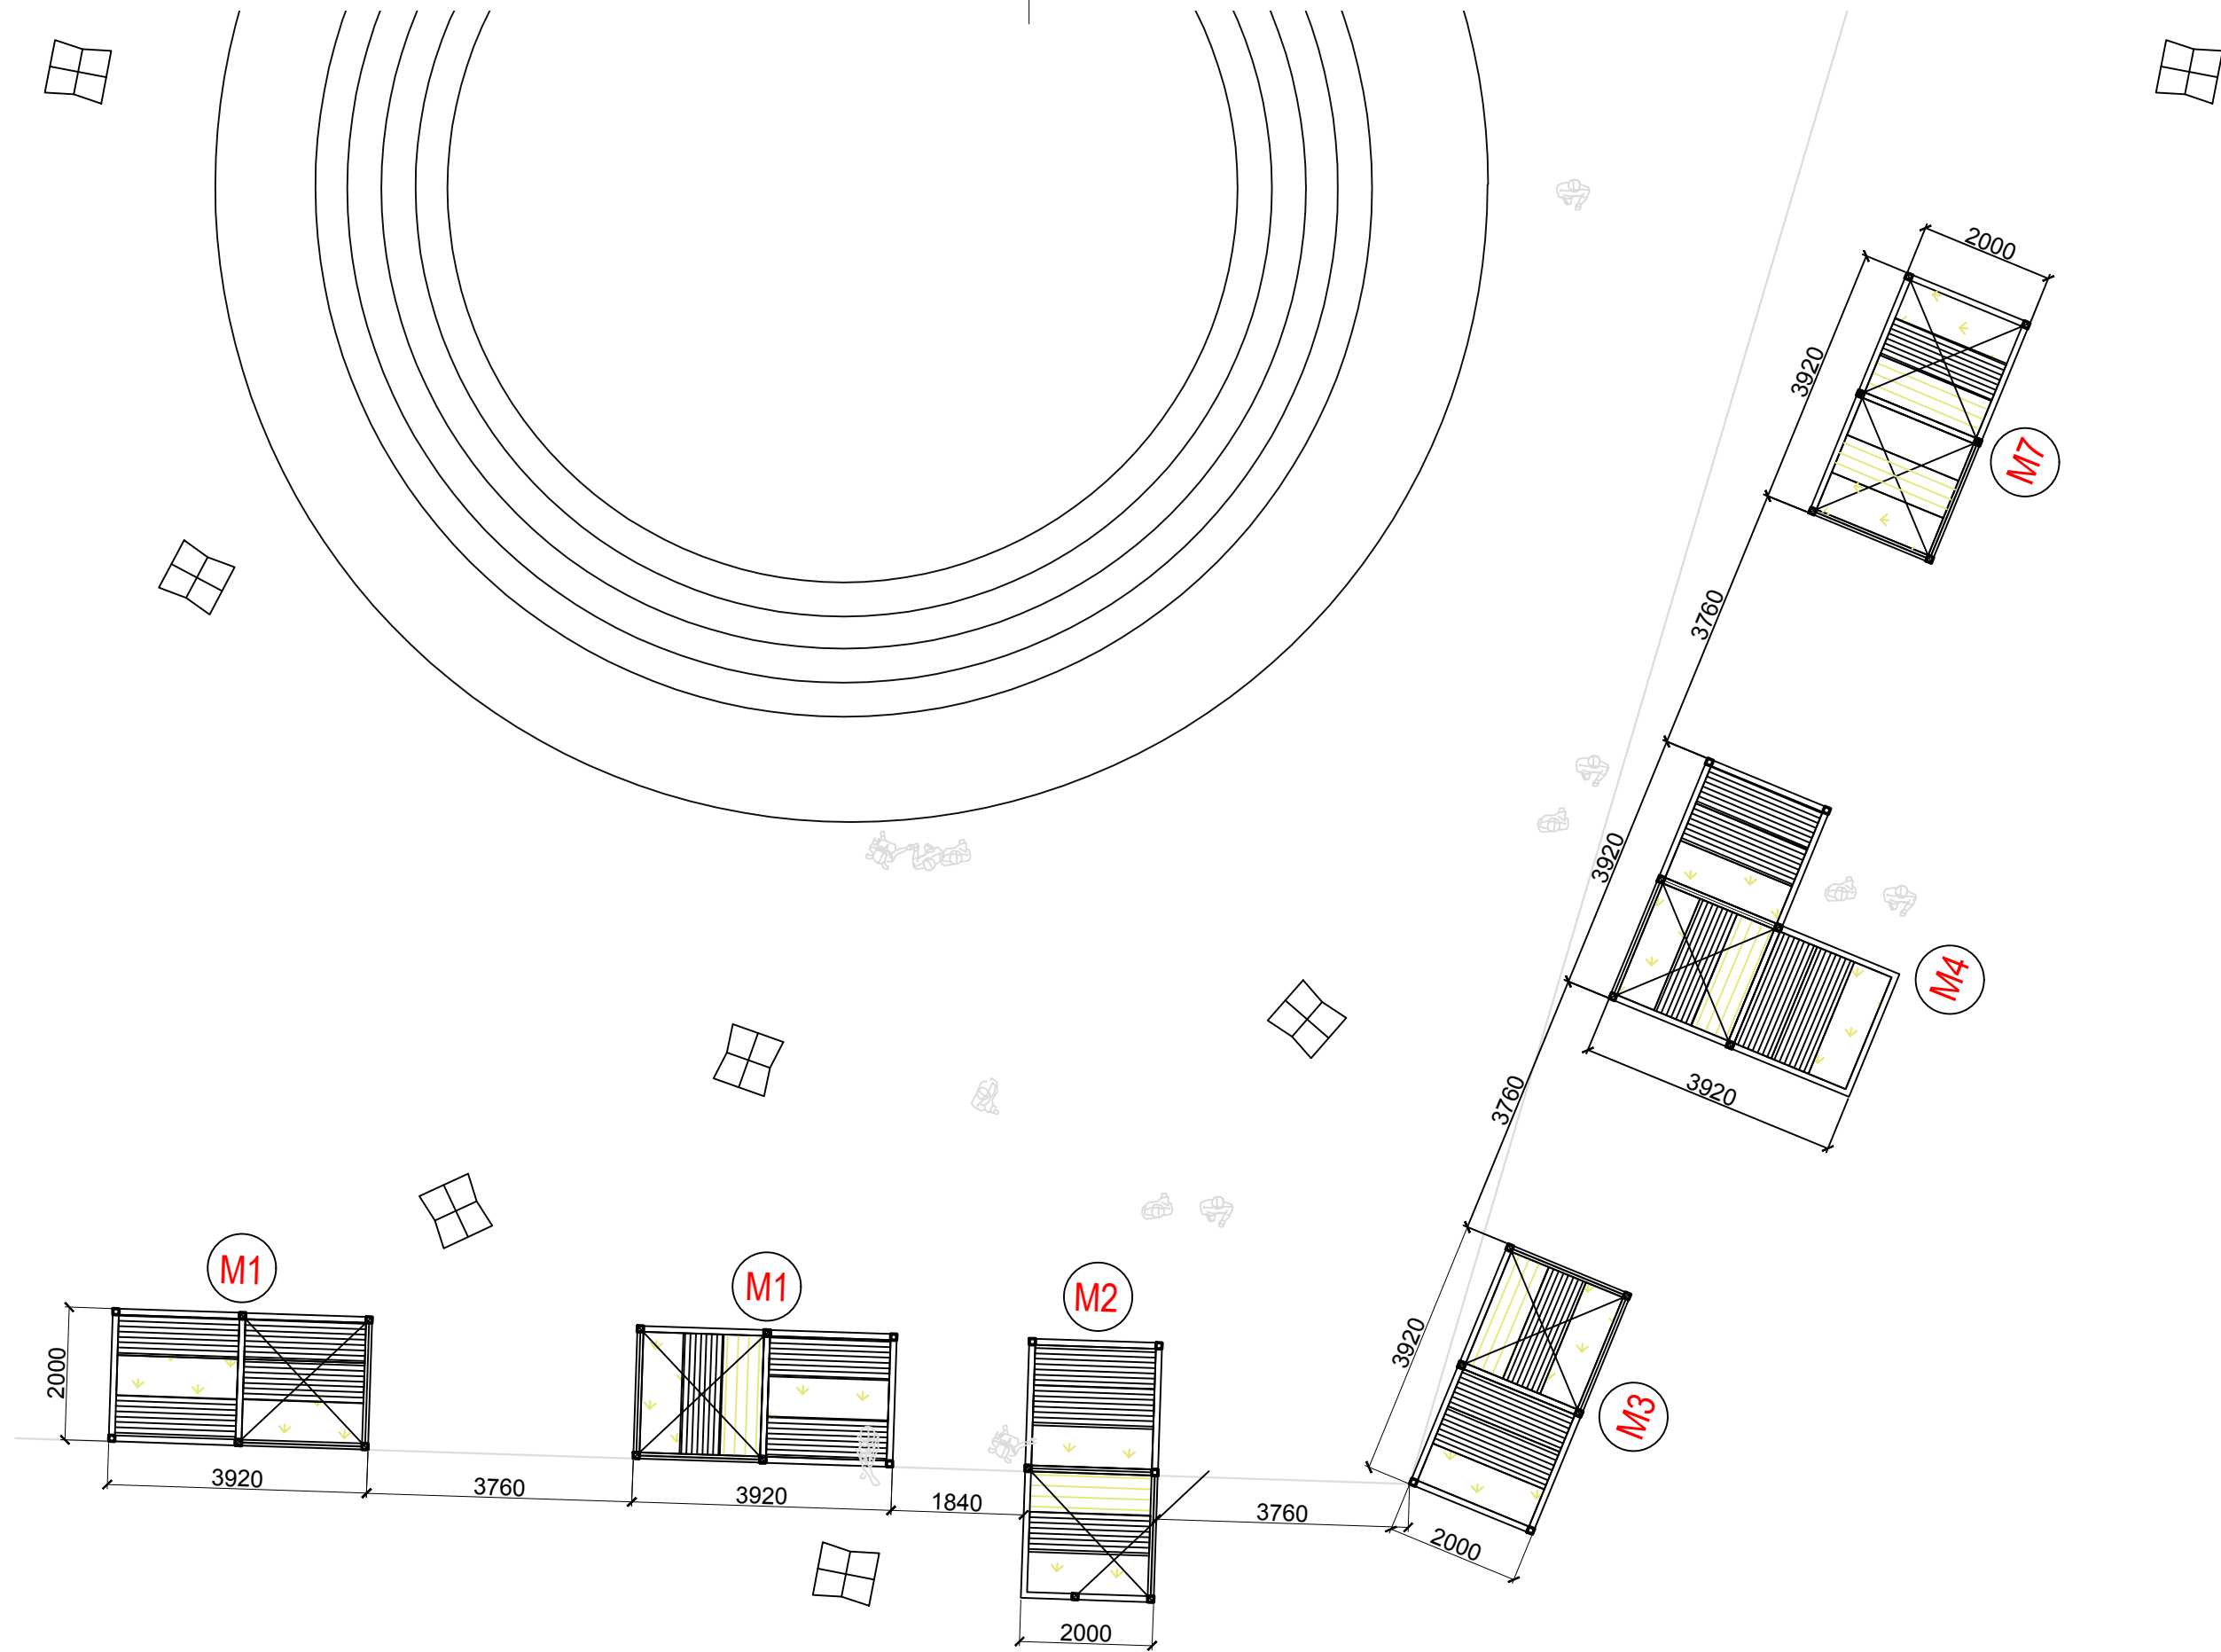

- LEGENDA
- SEDACÍ MODUL
 - TERASOVÝ ROŠT
 - VEGETÁCIA
 - PLACHTA
 - ZAVETROVACIE LANÁ
 - STOJKY
 - HISTORICKÁ STOPA ZÁSTAVBY

GP	SLOVENSKÁ POĽNOHOSPODÁRSKA UNIVERZITA V NITRE TR. A. HLINKU 2, 949 76 NITRA
AUTORI NÁVRHU	FRONCOVÁ, JURÍK, LINTNEROVÁ, MÁLEK, OČADLÍKOVÁ POKRÝVKOVÁ
HIP	ING. ARCH. MILAN CSANDA
STAVEBNÍK	MESTO NITRA, ŠTEFÁNIKOVA TRIEDA 60, 950 06 NITRA
MIESTO STAVBY	SVÄTOPLUKOVO NÁMESTIE, NITRA
NÁZOV STAVBY	HACKATLON SVÄTOPLUKOVO NÁMESTIE NITRA
SADA	

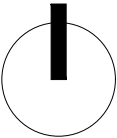


PROJEKTANT	AK CSANDA-PITERKA, S.R.O. RIEČNA 2, 94901 NITRA
ZODP. PROJEKTANT	ING. ARCH. MILAN CSANDA
VYPRACOVAL	ING. ARCH. VERONIKA OČADLÍKOVÁ
STAVEBNÝ OBJEKT	01 MODULÁRNY PERGOLOVÝ SYSTÉM
DSO	DSO 01 ARCHITEKTONICKÉ A STAVEBNÉ RIEŠENIE
OBSAH PRÍLOHY	PÔDORYS LETO




ZAKÁZKOVÉ ČÍSLO	2019-054-02
ÚČEL	TENDROVÁ DOKUMENT.
DÁTUM	05 2020

FORMÁT	618x297
MIERKA	1:100
ČÍSLO PRÍLOHY	B.01-02A

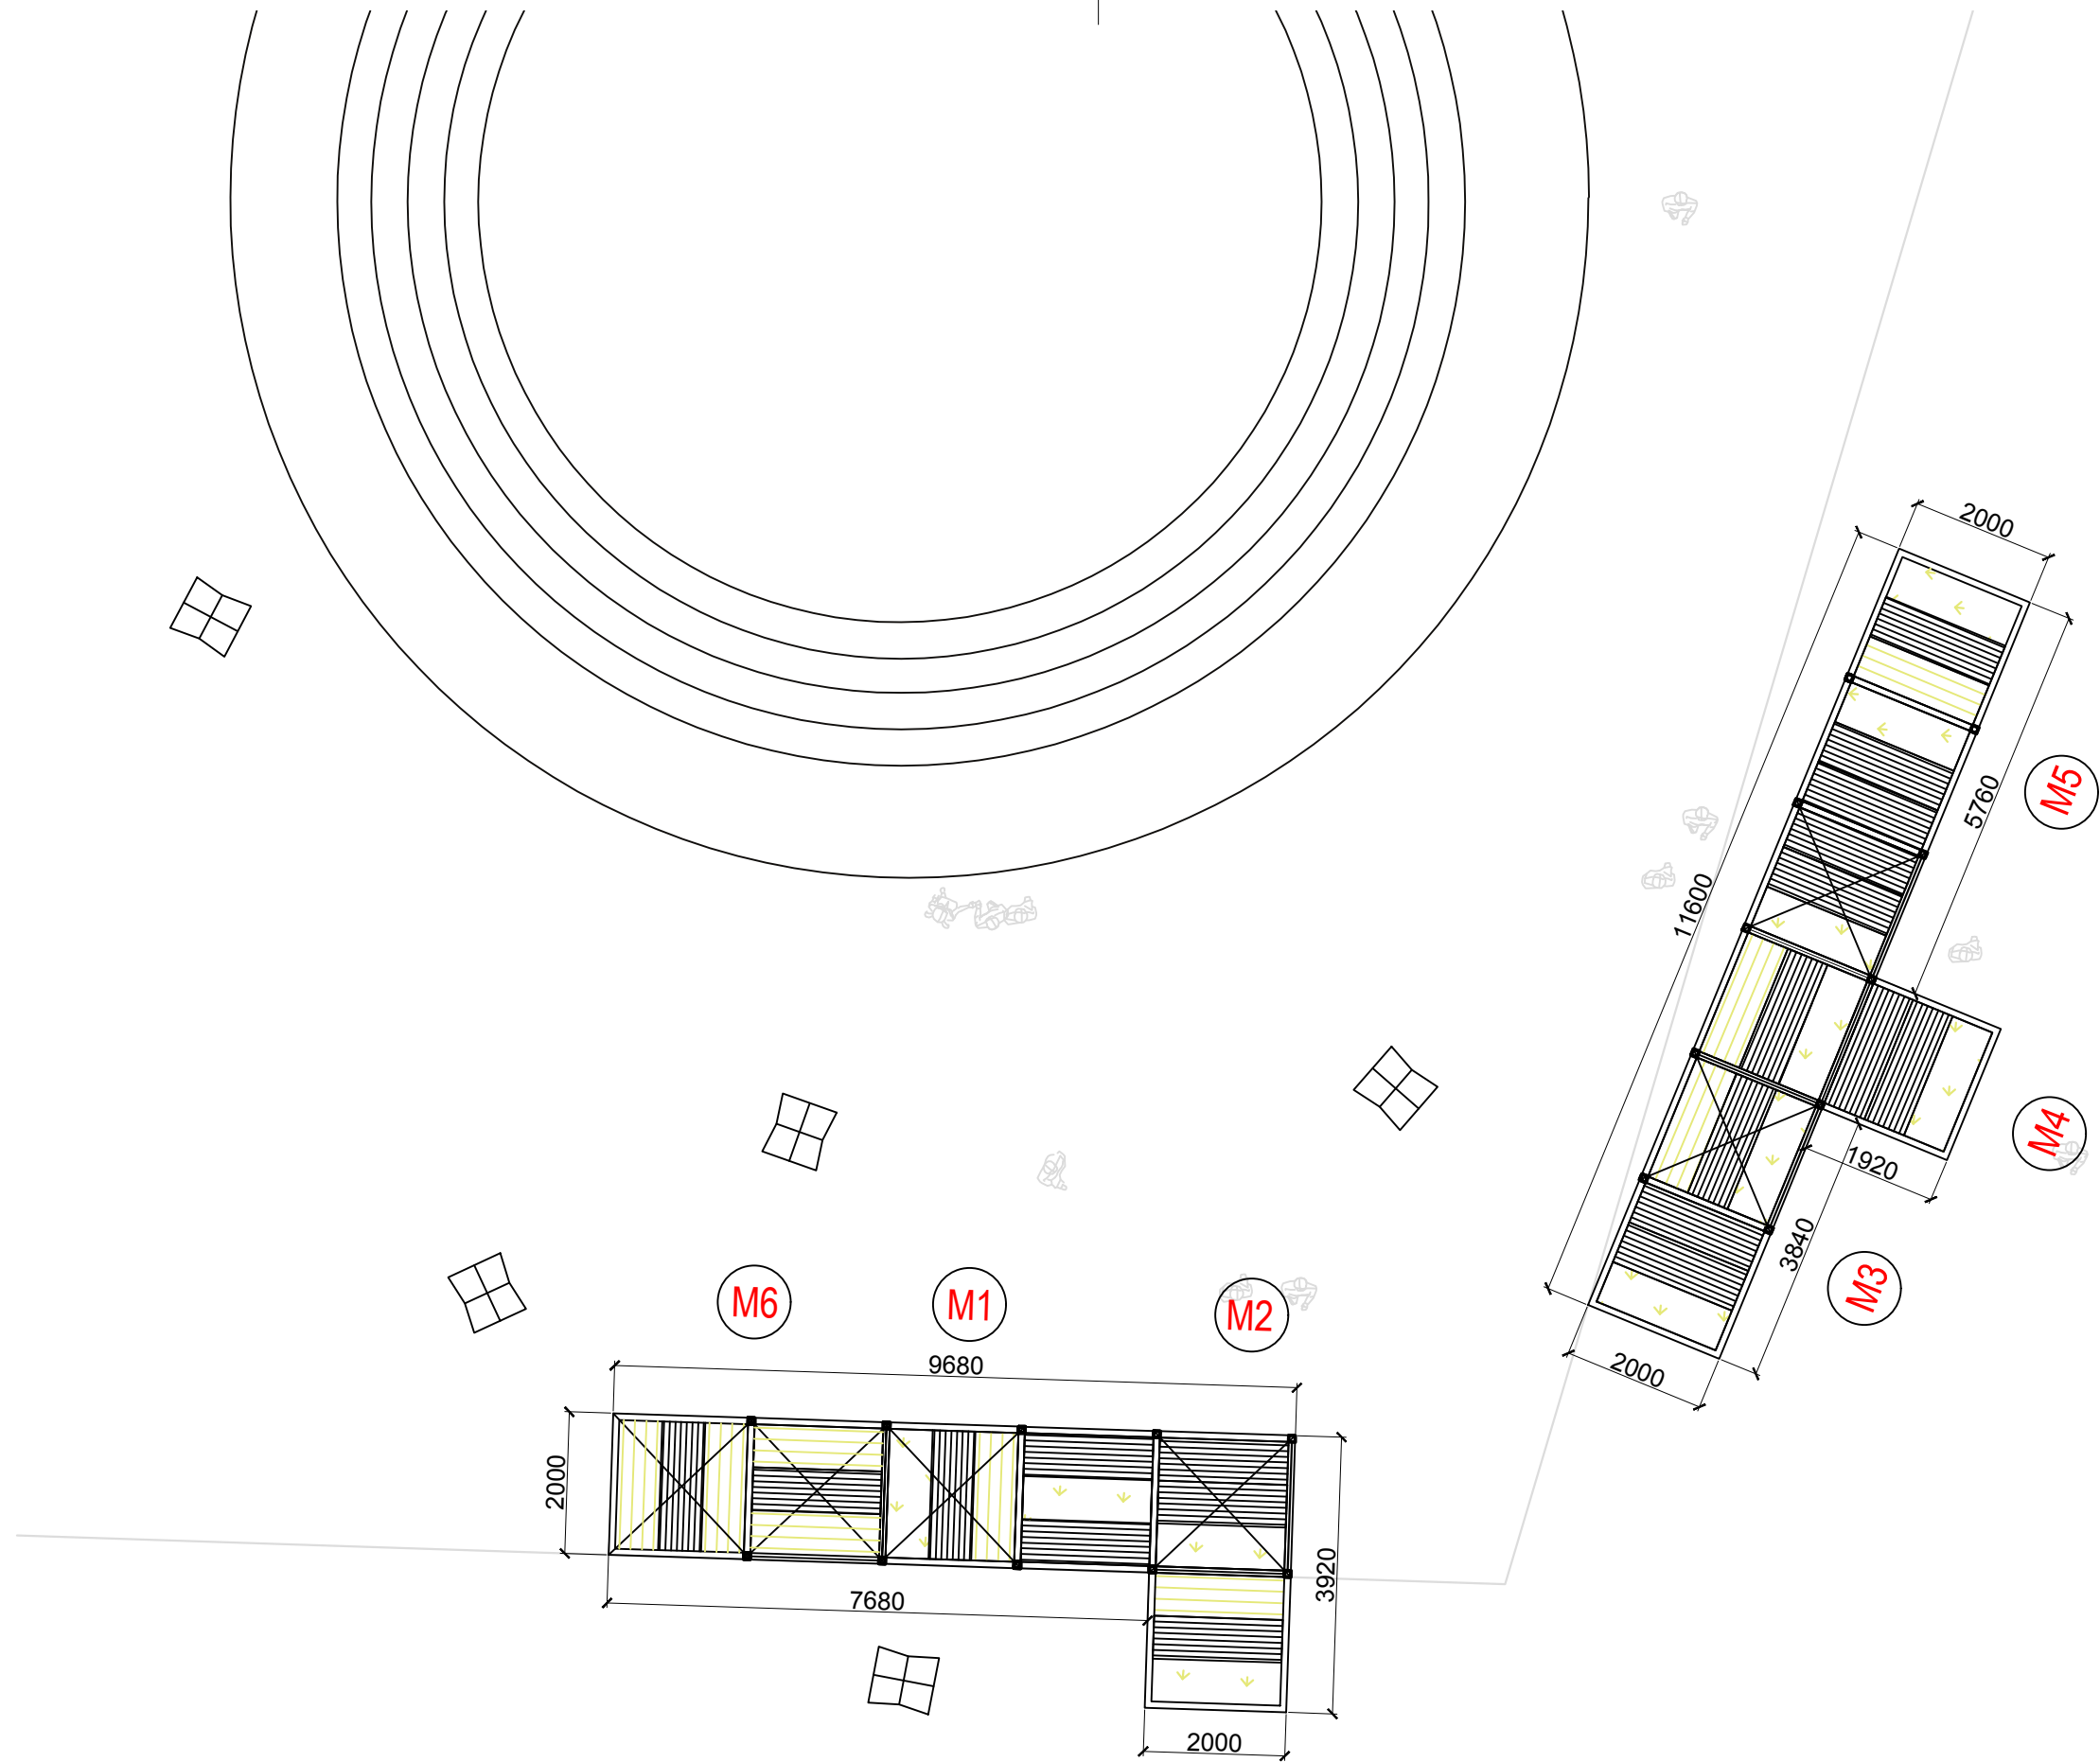

- LEGENDA
- SEDACÍ MODUL
 - TERASOVÝ ROŠT
 - VEGETÁCIA
 - PLACHTA
 - ZAVETROVACIE LANÁ
 - STOJKY
 - HISTORICKÁ STOPA ZÁSTAVBY

GP	SLOVENSKÁ POĽNOHOSPODÁRSKA UNIVERZITA V NITRE TR. A. HLINKU 2, 949 76 NITRA
AUTORI NÁVRHU	FRONCOVÁ, JURÍK, LINTNEROVÁ, MÁLEK, OČADLÍKOVÁ POKRÝVKOVÁ
HIP	ING. ARCH. MILAN CSANDA
STAVEBNÍK	MESTO NITRA, ŠTEFÁNIKOVA TRIEDA 60, 950 06 NITRA
MIESTO STAVBY	SVÄTOPLUKOVO NÁMESTIE, NITRA
NÁZOV STAVBY	HACKATLON SVÄTOPLUKOVO NÁMESTIE NITRA
SADA	

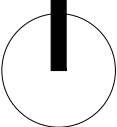

PROJEKTANT	AK CSANDA-PITERKA, S.R.O. RIEČNA 2, 94901 NITRA
ZODP. PROJEKTANT	ING. ARCH. MILAN CSANDA
VYPRACOVAL	ING. ARCH. VERONIKA OČADLÍKOVÁ
STAVEBNÝ OBJEKT	01 MODULÁRNY PERGOLOVÝ SYSTÉM
DSO	DSO 01 ARCHITEKTONICKÉ A STAVEBNÉ RIEŠENIE
OBSAH PRÍLOHY	PÔDORYS ZIMA



ZAKÁZKOVÉ ČÍSLO	2019-054-02
ÚČEL	TENDROVÁ DOKUMENT.
DÁTUM	05 2020

FORMÁT	618x297
MIERKA	1:100
ČÍSLO PRÍLOHY	B.01-02B