
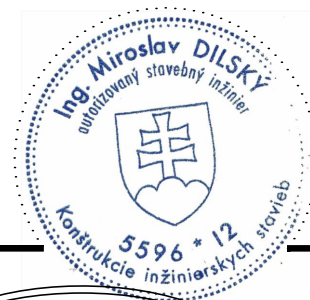


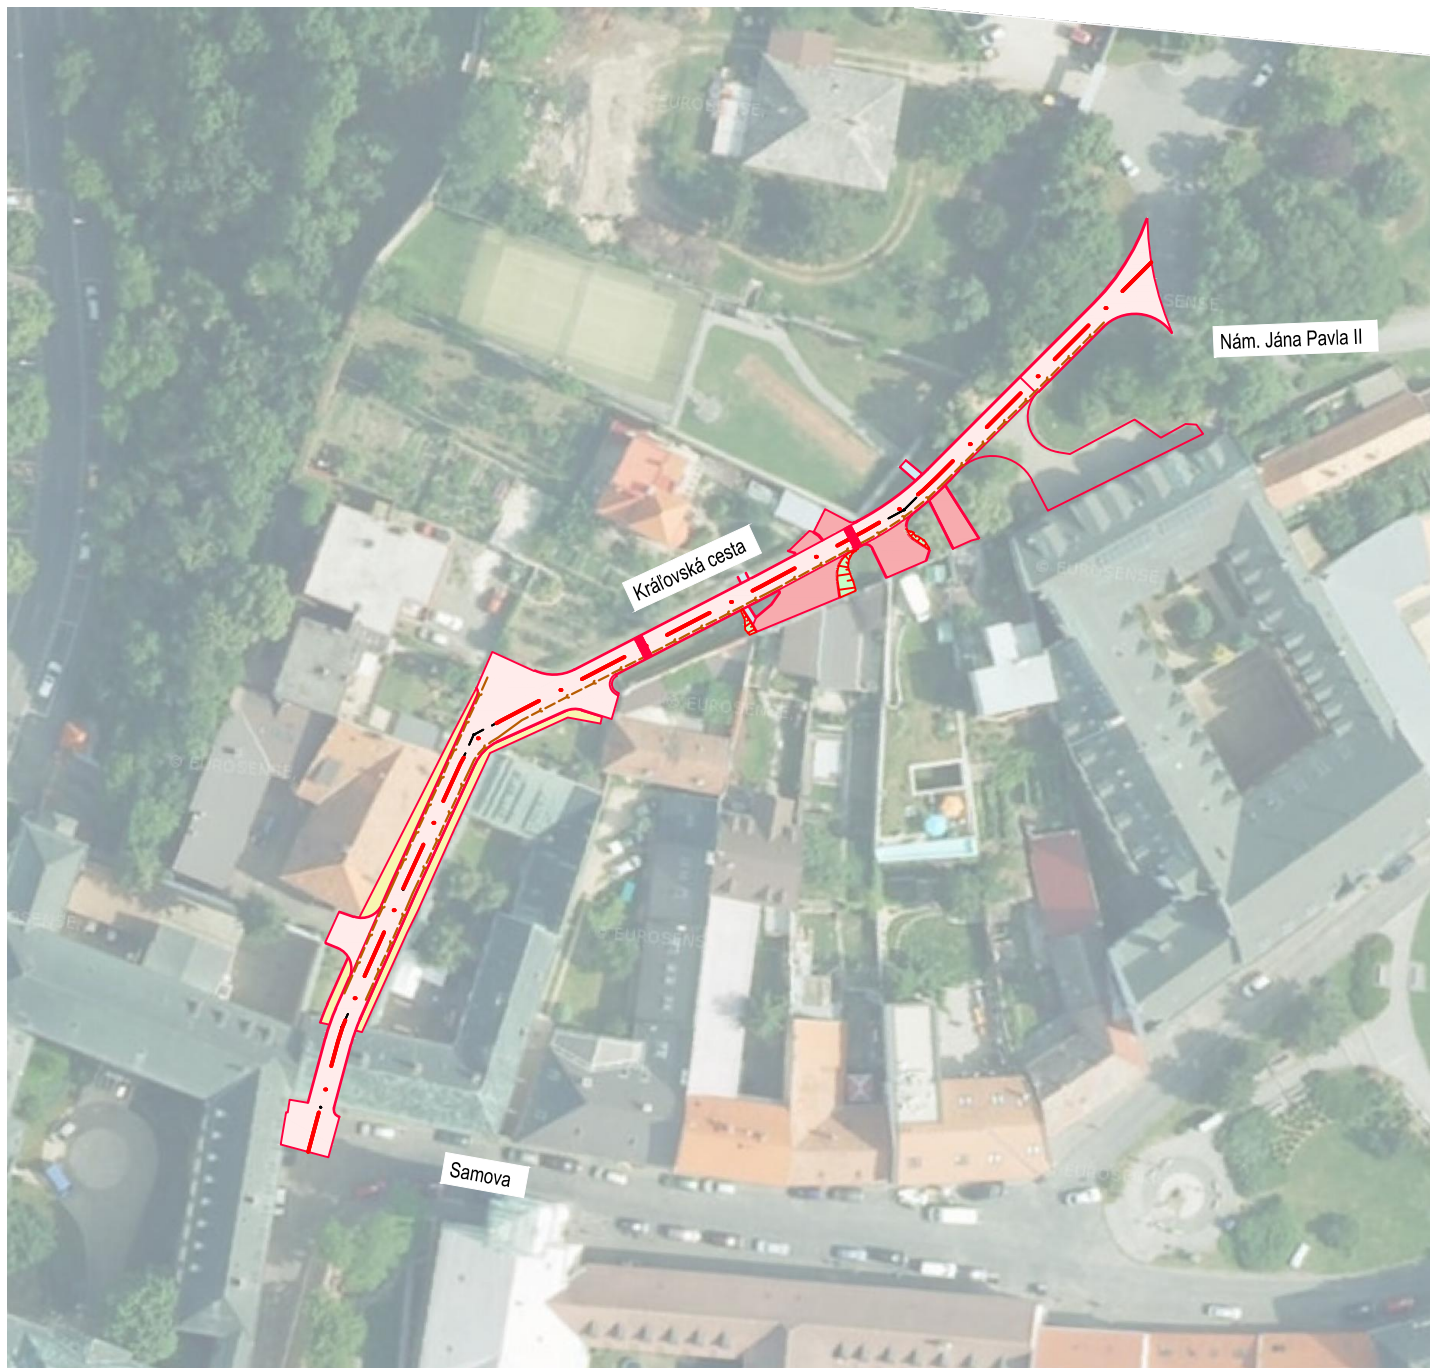

Zodpovedný projektant :	ING. MIROSLAV DILSKÝ	 	
Projektant :	ING. PETER DOBROVOLSKÝ		
Investor - stavebník:	MESTO NITRA ŠTEFÁNIKOVÁ TRIEDA 80/60 950 06 NITRA		
Stavba: NITRA - REKONŠTRUKCIA ULICE KRÁĽOVSKA CESTA Objekt: SO 01 - KOMUNIKÁCIE A SPEVNENÉ PLOCHY Názov prílohy: PREHĽADNÁ SITUÁCIA			
			2