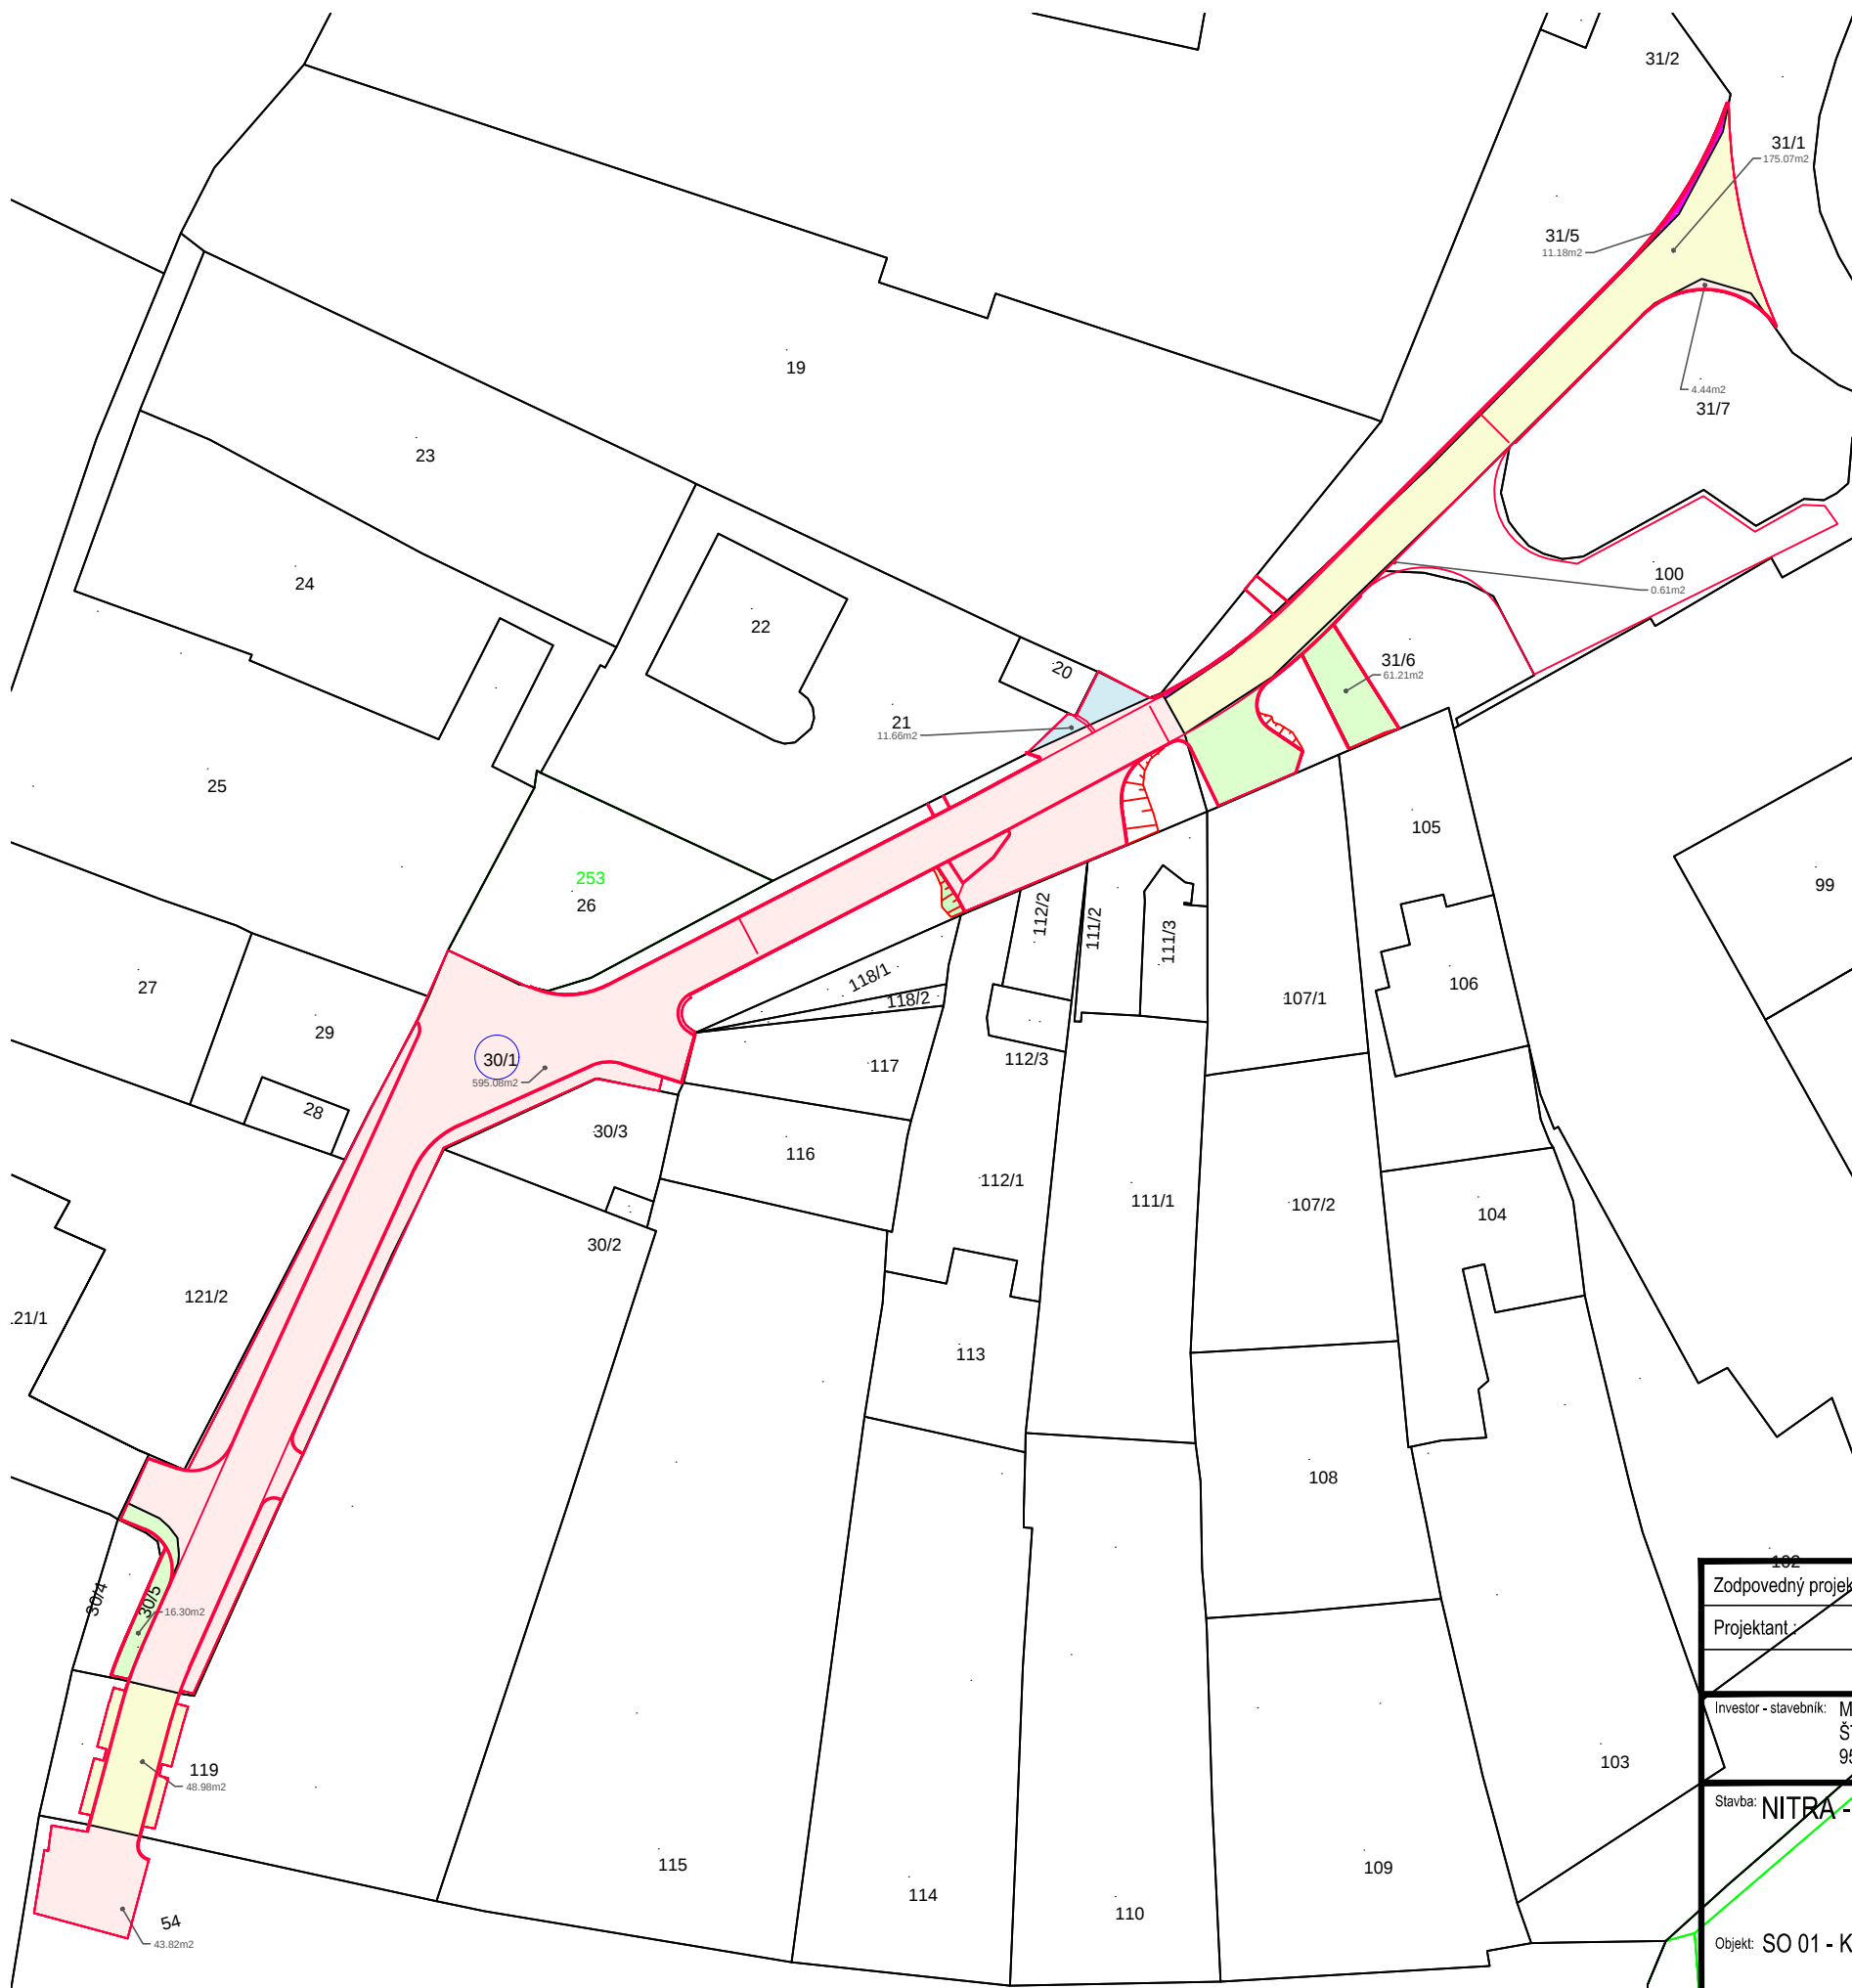


Zodpovedný projektant :		ING. MIROSLAV DILSKÝ		3596 inštrukcie inžinierskych AP-ATELIÉR S.r.o. Dobrianskeho 2157/2 071 01 MICHALOVCE dobrovolsky.peter@gmail.com
Projektant :		ING. PETER DOBROVOLSKÝ		
Investor - stavebník: MESTO NITRA ŠTEFÁNIKOVA TRIEDA 80/60 950 06 NITRA				
Stavba: NITRA - REKONŠTRUKCIA ULICE KRÁĽOVSKA CESTA				Zákazkové číslo: 04/2018
Objekt: SO 01 - KOMUNIKÁCIE A SPEVNENÉ PLOCHY				Dátum: 12/2018
				Stupeň - účel: DSP
				Počet A4: 2A4
Názov prílohy: VYTYČOVACÍ VÝKRES				Mierka: 1:500
				Výkres: 4