


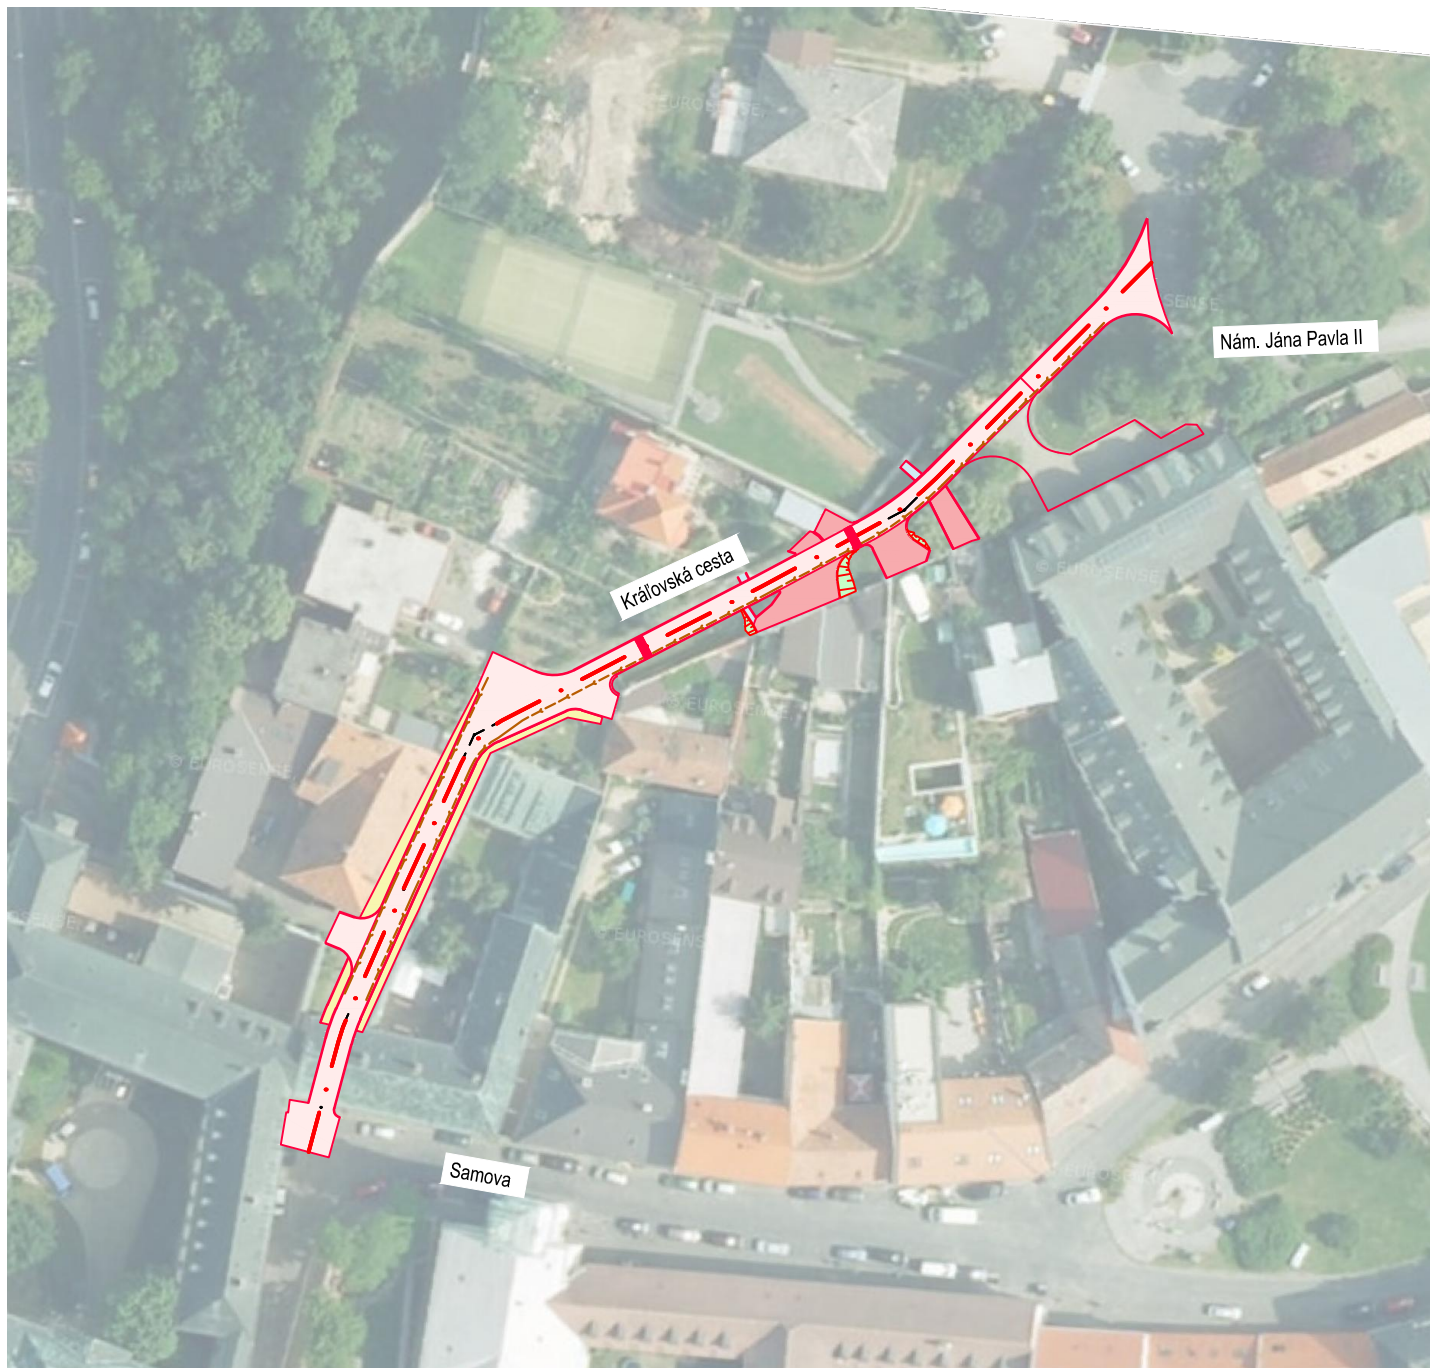

Zodpovedný projektant :	ING. MIROSLAV DILSKÝ	
Projektant :	ING. PETER DOBROVOLSKÝ	

Investor - stavebník:	MESTO NITRA ŠTEFÁNIKOVÁ TRIEDA 80/60 950 06 NITRA
-----------------------	---



Stavba:	NITRA - REKONŠTRUKCIA ULICE KRÁĽOVSKA CESTA
Objekt:	SO 01 - KOMUNIKÁCIE A SPEVNENÉ PLOCHY
Názov prílohy:	TECHNICKA SPRÁVA

Zákazkové číslo:	04/2018
Dátum:	12/2018
Stupeň - účel:	DSP
Počet A4:	
Mierka:	
Výkres:	1