




# REZ č.: 5 km 0.040 00

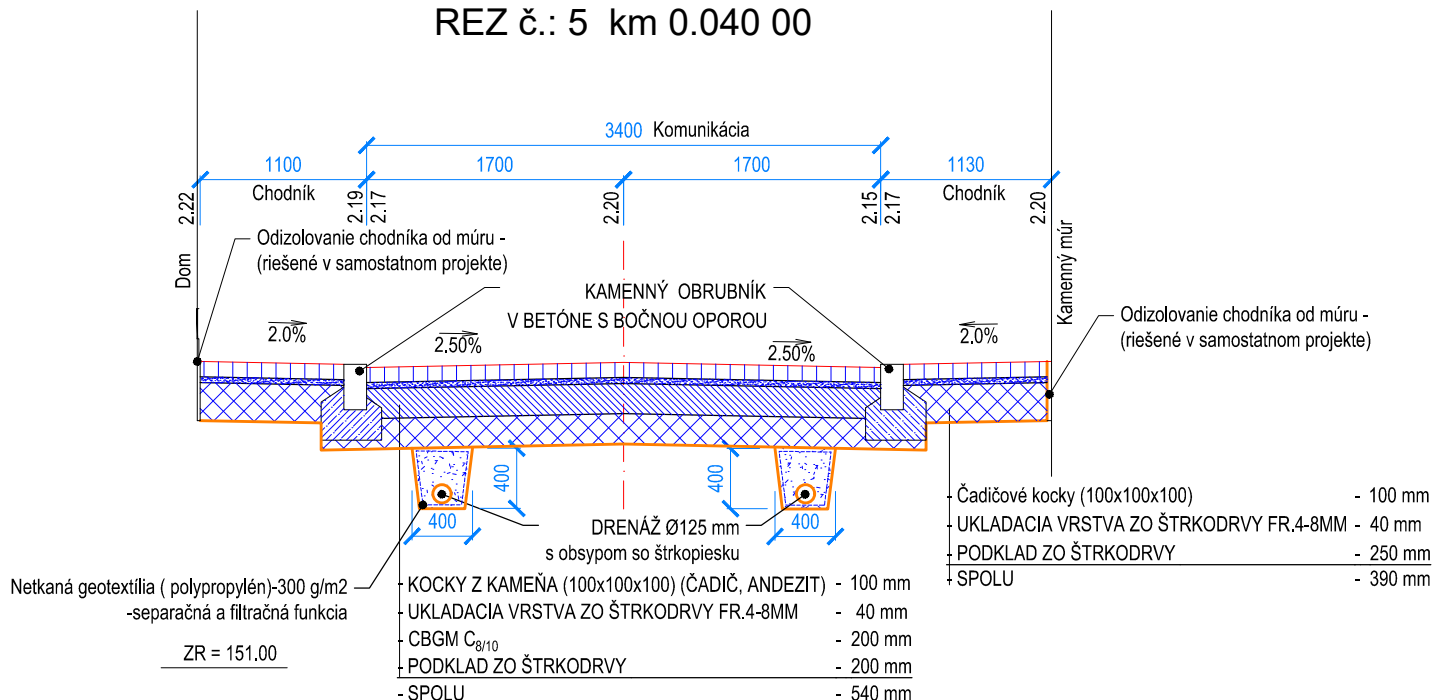

# REZ č.: 8 km 0.100 00

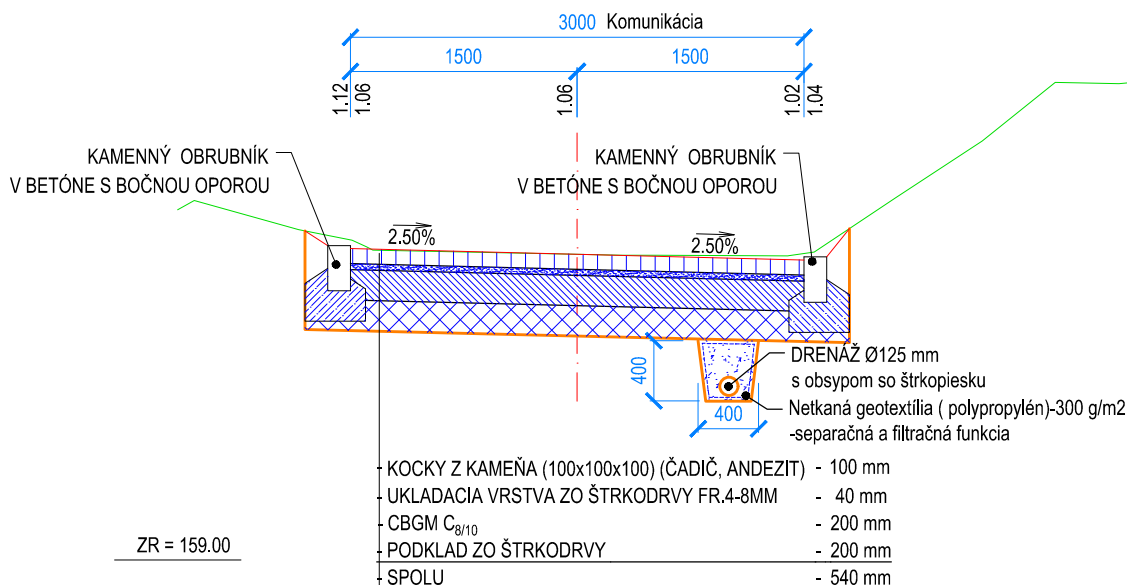

Doplnené na základe požiadaviek KPU - 2021
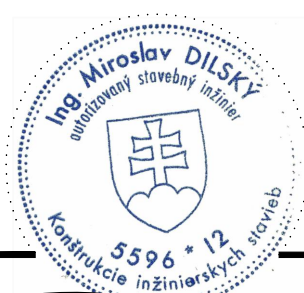
|                         |                                                         |                                                                                      |   |
|-------------------------|---------------------------------------------------------|--------------------------------------------------------------------------------------|---|
| Zodpovedný projektant : | ING. MIROSLAV DILSKÝ                                    |  |                         |
| Projektant :            | ING. PETER DOBROVOLSKÝ                                  |                                                                                      |   |
| Investor - stavebník:   | MESTO NITRA<br>ŠTEFÁNIKOVÁ TRIEDA 80/60<br>950 06 NITRA |                                                                                      |   |
| Stavba:                 | NITRA - REKONŠTRUKCIA ULICE KRÁĽOVSKA CESTA             |                                                                                      | Zákazkové číslo: 04/2018<br>Dátum: 12/2018<br>Stupeň - účel: DSP<br>Počet A4: 1A4<br>Mierka: 1:50<br>Výkres: |
| Objekt:                 | SO 01 - KOMUNIKÁCIE A SPEVNENÉ PLOCHY                   |                                                                                      | 6   |
| Názov prílohy:          | VZOROVÉ PRIEČNE REZY                                    |                                                                                      |   |

**AP-ATELIÉR** s.r.o.

Dobrianskeho 2157/2  
071 01 MICHALOVCE  
dobrovolsky.peter@gmail.com