

Pozdĺžny profil: VETVA B M 1:1000/50
Rozsah: km 0,00000 – km 0,11335

DRUH POZEMKOV
ÚZEM. EVIDENČ. JEDNOTKA
OKRES:
KRAJ:

zastavaná plocha a nádvoría
NOVÁ ĽUBOVŇA
STARÁ ĽUBOVŇA
PREŠOVSKÝ

SKLONOVÉ POMERY


KÓTY NIVELETY


KÓTY TERÉNU

POROVNÁVACIA ROVINA

STANIČENIE v km

SMEROVÉ POMERY

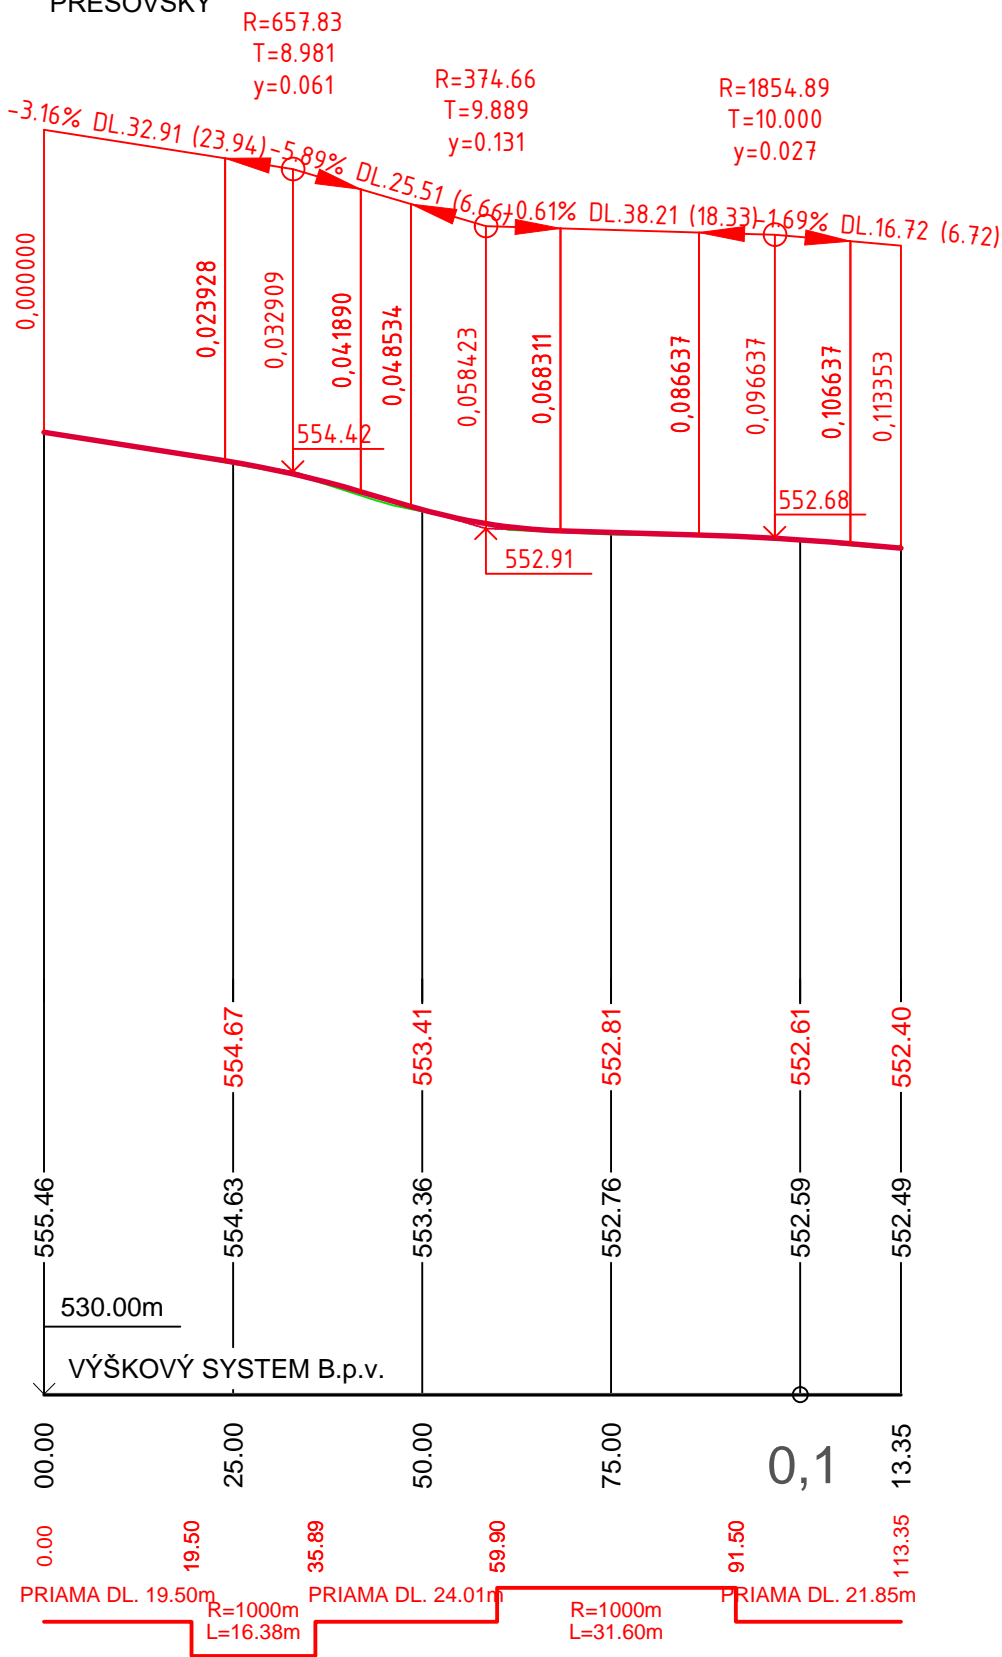

Súradnicový systém :		S-JTSK		Výškový systém :		Bpv			
Dokumentácia je duševným majetkom spoločnosti PRODOSING s.r.o.. Akékoľvek rozmnožovanie jej časti alebo celku, alebo využitie riešenia tretími osobami je povolené len s písomným súhlasom.									
Subject to law this document is a company PRODOSING Ltd. secret and it may not be reproduced, or made public, as a whole or in parts by any person to other parties, or to competitors without specific written authorization of the management of PRODOSING Ltd.									
PROJEKTOVAL :		ING. ĽUBOŠ MAŠLEJ				AUTORIZAČNÁ PEČIATKA A PODPIS:			
VYPRACOVAL :		ING. ĽUBOŠ MAŠLEJ							
KONTROLOVAL :									
ZODP. PROJEKTANT :		ING. ĽUBOŠ MAŠLEJ							
OBSTARAVATEĽ : OBEC NOVÁ ĽUBOVŇA, NOVÁ ĽUBOVŇA 102, 065 11 NOVÁ ĽUBOVŇA									
KRAJ : PREŠOVSKÝ			OKRES STAVBY : STARÁ ĽUBOVŇA						
MIESTO STAVBY : ul. ŠKOLSKÁ			KATAST. ÚZEMIE : NOVÁ ĽUBOVŇA						
STAVBA : REKONŠTRUKCIA MIESTNEJ KOMUNIKÁCIE A CHODNÍKOV ŠKOLSKÉJ ULICE						stupeň : DRS		formát : 2xA4	
						dátum : 02/2021		číslo zák. : 252/12/20	
OBJEKT : SO 01 REKONŠTRUKCIA MK						mierka : 1:1000/200		arch. číslo : 252/20	
PRÍLOHA : POZDĽŽNY PROFIL VETVY "B"						číslo prílohy : 06		číslo súpravy :	