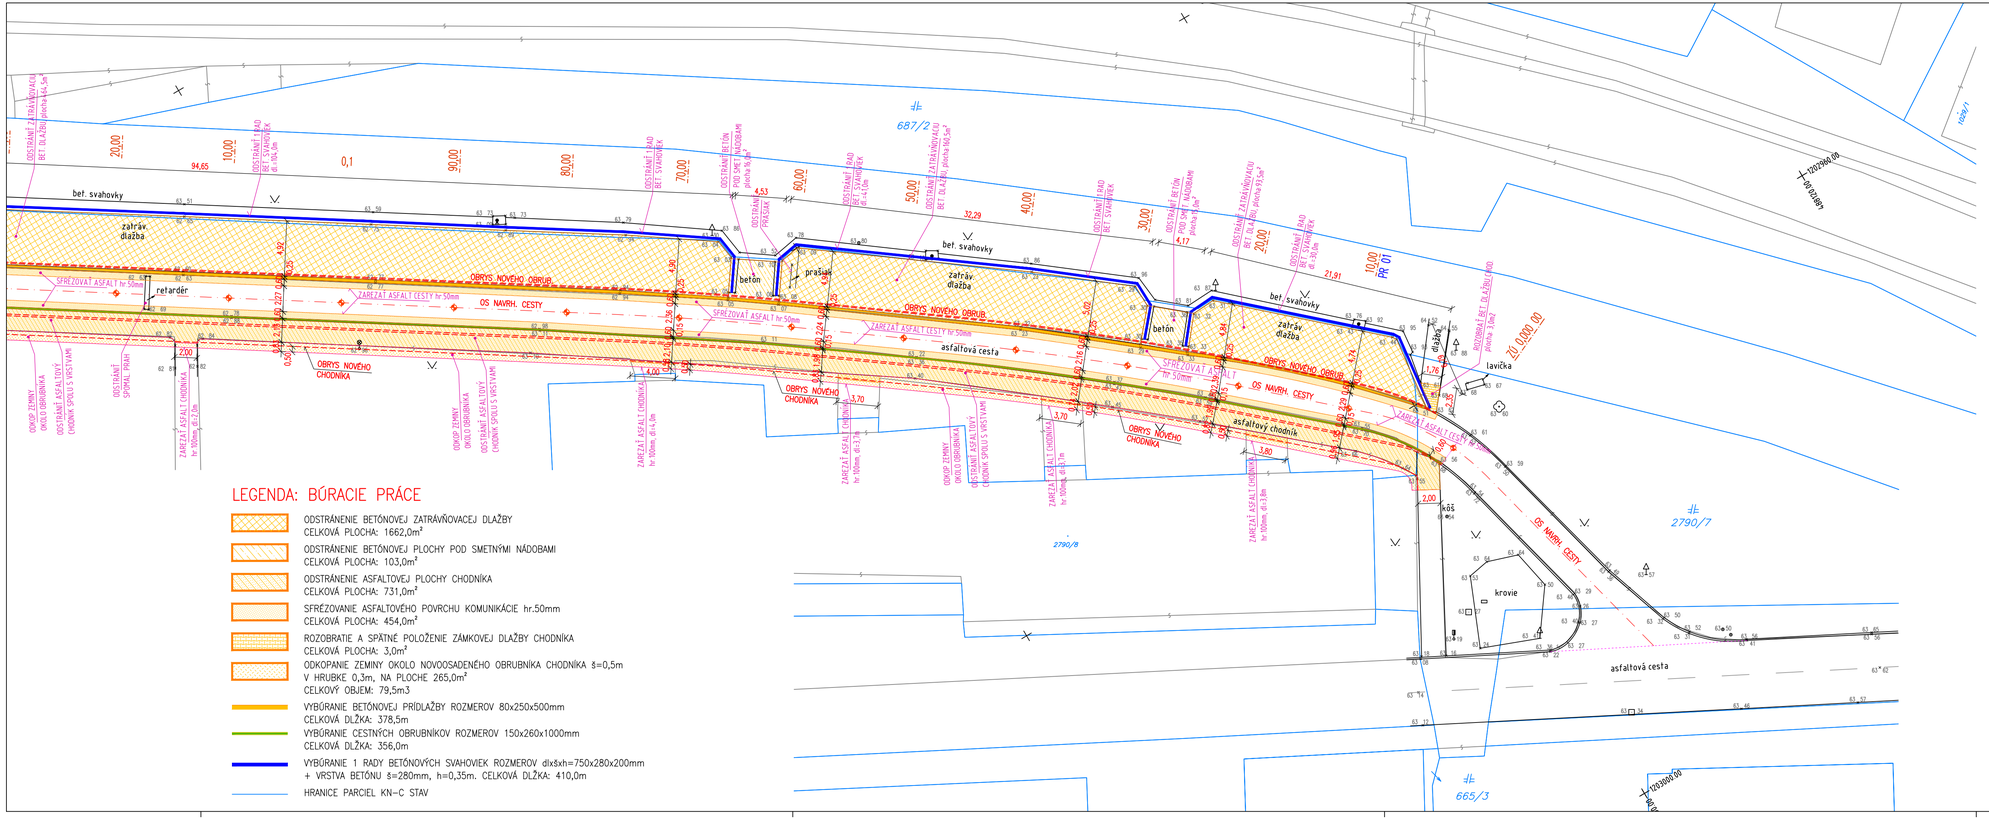

LEGENDA: BÚRACIE PRÁCE

- ODSTRÁNENIE BETÓNOVEJ ZATRÁVŇOVACEJ DLAŽBY
  CELKOVÁ PLOCHA: 1662,0m²
- ODSTRÁNENIE BETÓNOVEJ PLOCHY POD SMETNÝMI NÁDOBAMI
  CELKOVÁ PLOCHA: 103,0m²
- ODSTRÁNENIE ASFALTOVEJ PLOCHY CHODNÍKA
  CELKOVÁ PLOCHA: 731,0m²
- SFRÉZOVANIE ASFALTOVÉHO POVRCHU KOMUNIKÁCIE hr.50mm
  CELKOVÁ PLOCHA: 454,0m²
- ROZOBRATIE A SPÄTNÉ POLOŽENIE ZÁMKOVEJ DLAŽBY CHODNÍKA
  CELKOVÁ PLOCHA: 3,0m²
- ODKOPANIE ZEMINY OKOLO NOVOOSADENÉHO OBRUBNÍKA CHODNÍKA š=0,5m
  V HRUBKE 0,3m, NA PLOCHE 265,0m²
  CELKOVÝ OBJEM: 79,5m3
- VYBÚRANIE BETÓNOVEJ PRÍDLAŽBY ROZMEROV 80x250x500mm
  CELKOVÁ DĹŽKA: 378,5m
- VYBÚRANIE CESTNÝCH OBRUBNÍKOV ROZMEROV 150x260x1000mm
  CELKOVÁ DĹŽKA: 356,0m
- VYBÚRANIE 1 RADY BETÓNOVÝCH SVAHOVIEK ROZMEROV dlxšxh=750x280x200mm
  + VRSTVA BETÓNU š=280mm, h=0,35m. CELKOVÁ DĹŽKA: 410,0m
- HRANICE PARCIEL KN-C STAV

POZNÁMKY – BÚRACIE PRÁCE:

1. ZAREZAŤ ASFALTOVÚ VRSTVU CESTY OKOLO OBRUBNÍKA A PRÍDLAŽBY V HRÚBKE 50mm.
   CELKOVÁ DĹŽKA: 381+382=763m
2. ZAREZAŤ ASFALTOVÚ PLOCHU CHODNÍKA V MIESTE JEDNOTLIVÝCH VSTUPOV DO BYTOVÉHO DOMU V HRÚBKE 100mm.
   CELKOVÁ DĹŽKA: 65,5m
3. SFRÉZOVAŤ VRCHNÚ VRSTVU ASFALTU CESTY OKOLO OBRUBNÍKA A PRÍDLAŽBY š.600mm, hr.50mm. CELKOVÁ PLOCHA: 454m²
   SFRÉZOVAŤ LOŽNÚ VRSTVU ASFALTU CESTY OKOLO OBRUBNÍKA A PRÍDLAŽBY š.250mm, hr.50mm. CELKOVÁ PLOCHA: 184m²
4. SFRÉZOVAŤ ASFALTOVÚ VRSTVU CHODNÍKA hr.50mm.
   CELKOVÁ PLOCHA: 731m²
5. VYBÚRAŤ BETÓNOVÝ PODKLAD CHODNÍKA hr.150mm.
   CELKOVÁ PLOCHA: 731m²
6. ODSTRÁNIŤ ŠTRKOVÉ VRSTVY CHODNÍKA hr.150mm.
   CELKOVÁ PLOCHA: 731m²
7. VYBÚRAŤ BETÓNOVÚ ZATRÁVŇOVACIU DLAŽBU.
   CELKOVÁ PLOCHA: 1662m²
8. ODSTRÁNIŤ ŠTRKOVÉ VRSTVY POD ZATRÁVŇOVACOU DLAŽBOU hr.150mm.
   CELKOVÁ PLOCHA: 1662m²
9. VYBÚRAŤ BETÓNOVÚ PLOCHU POD SMETNÝMI NÁDOBAMI hr.150mm.
   CELKOVÁ PLOCHA: 103m²
10. ODSTRÁNIŤ ŠTRKOVÚ VRSTVU POD BETÓNOVOU PLOCHOU hr.150mm.
    CELKOVÁ PLOCHA: 103m²
11. ODSTRÁNIŤ JEDEN KRAJNÝ RAD BETÓNOVÝCH SVAHOVÝCH TVAROVIEK 750x280x200mm.
    + BETÓNOVÁ VRSTVA š.280mm, h.330mm. CELKOVÁ DĹŽKA: 410m
12. VYBÚRAŤ BETÓNOVÚ PRÍDLAŽBU ROZMEROV 80x250x500mm.
    CELKOVÁ DĹŽKA: 378,5m
13. ODSTRÁNIŤ BETÓNOVÉ LÔŽKO PRÍDLAŽBY š.450mm, hr.150mm.
    CELKOVÁ DĹŽKA: 378,5m
14. ODSTRÁNIŤ CESTNÝ OBRUBNÍK ROZMEROV 150x260x1000mm.
    CELKOVÁ DĹŽKA: 356m
15. ODSTRÁNIŤ BETÓNOVÉ LÔŽKO OBRUBNÍKA š.350mm, hr.150mm.
    CELKOVÁ DĹŽKA: 356m
16. VYBÚRAŤ BETÓNOVÉ VRSTVY KOMUNIKÁCIE OKOLO OBRUBNÍKA A PRÍDLAŽBY š.250mm, hr.200mm.
    CELKOVÁ DĹŽKA: 356,0+380,0=736m
17. ODSTRÁNIŤ ŠTRKOVÉ VRSTVY POD OBRUBNÍKOM š.400mm, hr.200mm.
    CELKOVÁ DĹŽKA: 356m
18. ODSTRÁNIŤ ŠTRKOVÉ VRSTVY POD PRÍDLAŽBOU š.500mm, hr.300mm.
    CELKOVÁ DĹŽKA: 380m
19. ROZOBRAŤ ČASŤ CHODNÍKA ZO ZÁMKOVEJ DLAŽBY + ODSTÁNIŤ ŠTRKOVÉ LÔŽKO hr.200mm.
    CELKOVÁ PLOCHA: 3m²
20. ODSTRÁNIŤ Z POVRCHU ASFALTOVEJ KOMUNIKÁCIE SPOMALOVACÍ PRAH dl.3m – 2ks.
21. ODSTRÁNIŤ OCELOVÚ KONŠTRUKCIU PRÁŠIAKOV Z TRUBKOVÝCH PROFILOV – 4ks.

POZNÁMKY – ZEMNÉ PRÁCE:

1. VÝKOP ZEMINY hr.200–300mm POD PÔVODNOU ZATRÁVŇOVACOU DLAŽBOU NA PLOCHE cca 1662m².
2. VÝKOP ZEMINY hr.200–300mm POD PÔVOD. BET. PLOCHOU POD SMETNÝMI NÁDOBAMI NA PLOCHE cca 103m².
3. VÝKOP ZEMINY hr.250mm POD NOVÝM CESTNÝM OBRUBNÍKOM NA PLOCHE 225m².
4. VÝKOP ZEMINY hr.300mm OKOLO OBRUBNÍKA NOVÉHO CHODNÍKA NA PLOCHE 265m².

TENTO VÝKRES JE 1 LISTOVÝ

Zodp.proj.	Vypracoval	Kreslil	H.I.P.
Ing. Ján MALAST	Ing. Pavol GAGO	Ing. Pavol GAGO	Ing. Ján MALAST

PIA stamat
Projektový a inžiniersky ateliér
Obrachtova 20, 91101 Trenčín
TEL/FAX: 032–6580772

Okresný úrad: TRENČÍN	Mestský úrad: TRENČIANSKE TEPLICE
Formátov	5xA4
Dátum	12.2020
Stupeň dok.	DSP
Z.č. 70–0537–20	
Arch.č. A070–2020	

Investor: Mesto Trenčianske Teplice, M.R. Štefánika 4, 914 51 Trenč. Teplice

PARKOVISKO PRI BD ŠTVRŤ SNP 77 AŽ 89
V TRENČIANSKYCH TEPLICIACH

1.1 Architektonické a stavebné riešenie

Názov:
SITUÁCIA km 0,000 00 – 0,120 00 – BÚRACIE PRÁCE

Mierka: 1:250

Por. č.: 01