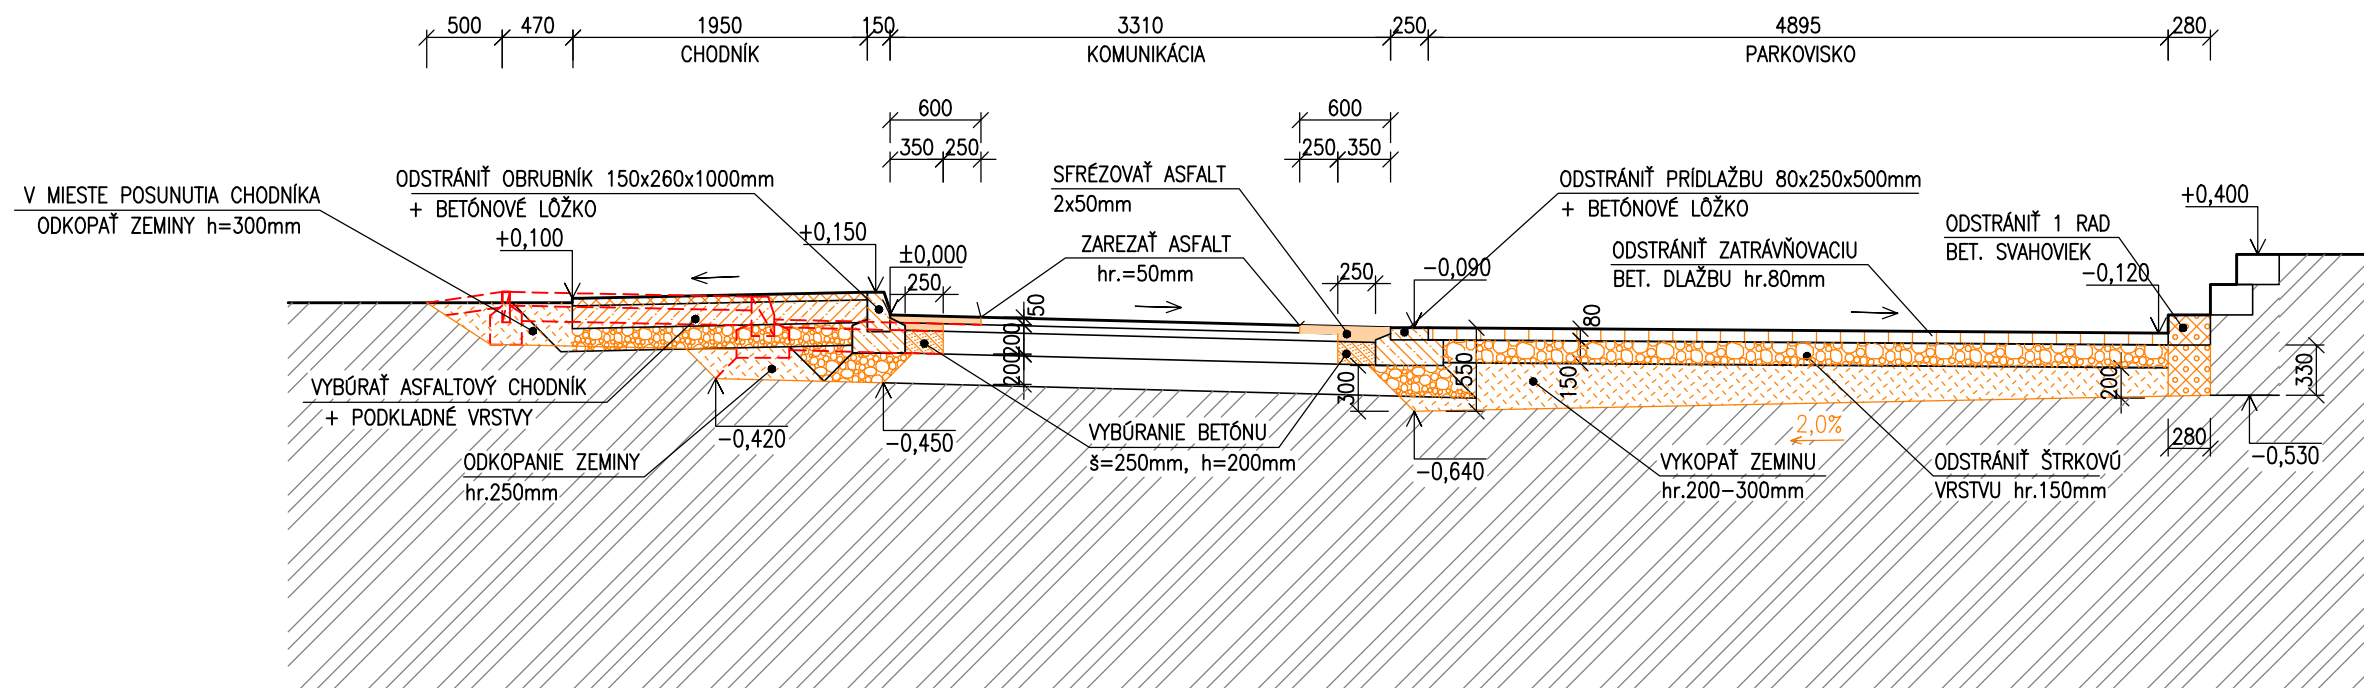

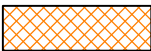


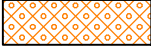
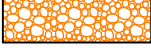



# VZOROVÝ PRIEČNY REZ BÚRACIE PRÁCE



LEGENDA:

- |   |  |
|---|--|
|  | ODSTRÁNENIE BETÓNOVEJ ZATRAVŇOVACEJ DLAŽBY   |
|  | ODSTRÁNENIE ASFALTOVEJ PLOCHY CHODNÍKA   |
|  | SFRÉZOVANIE ASFALTOVÉHO POVRCHU KOMUNIKÁCIE hr.50mm  |
|  | VYBÚRANIE BETÓNOVÝCH VRSTIEV CHODNÍKA A KOMUNIKÁCIE  |
|  | VYBÚRANIE 1 RADY BETÓNOVÝCH SVAHOVIEK ROZMEROV $d_{lx} \times s_{xh} = 750 \times 280 \times 200 \text{ mm}$<br>+ BETÓNOVÁ VRSTVA $\text{š} = 280 \text{ mm}$ , $h = 330 \text{ mm}$ . |
|  | ODSTRÁNENIE ŠTRKOVÝCH VRSTIEV  |
|  | VÝKOP ZEMINY   |

TENTO VÝKRES JE 1 LISTOVÝ

Zodp.proj.	Vypracoval	Kreslil	H.I.P.	Projektový a inžiniersky ateliér Olbrachtova 20, 91101 Trenčín TEL/FAX: 032-6580772	
Ing. Ján MALAST	Ing. Pavol GAGO	Ing. Pavol GAGO	Ing. Ján MALAST		
Okresný úrad: TREŇČÍN		Mestský úrad: TREŇČIANSKE TEPLICE		Σ Formátov	2xA4
Investor: Mesto Trenčianske Teplice, M.R. Štefánika 4, 914 51 Trenč. Teplice				Dátum	12.2020
<b>PARKOVISKO PRI BD ŠTVRŤ SNP 77 AŽ 89</b> <b>V TREŇČIANSKYCH TEPLICIACH</b> 1.1 Architektonické a stavebné riešenie				Stupeň dok.	DSP
				Z.č. 70-0537-20	
				Arch.č. A070-2020	
Názov:				Mierka:	Por. č.v.
VZOROVÝ PRIEČNY REZ – BÚRACIE PRÁCE				1:50	04