




ULIČNÁ VPUST TBV-500 so zápachovým uzáverom

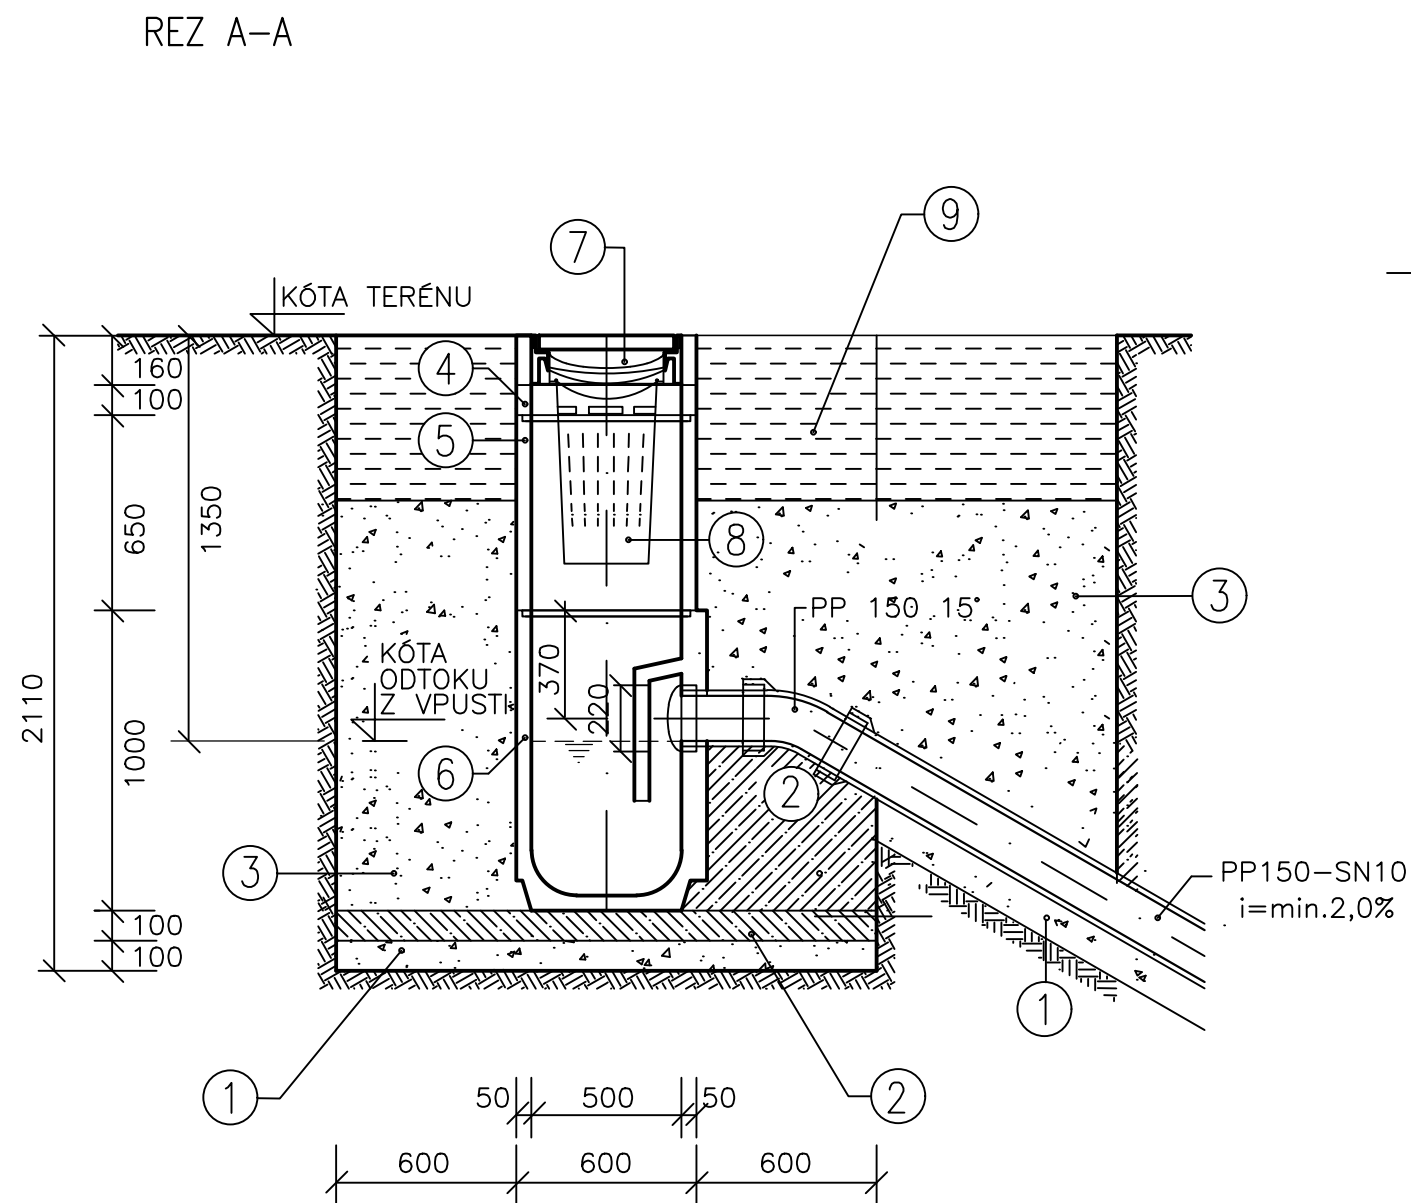

PODORYS MREŽE

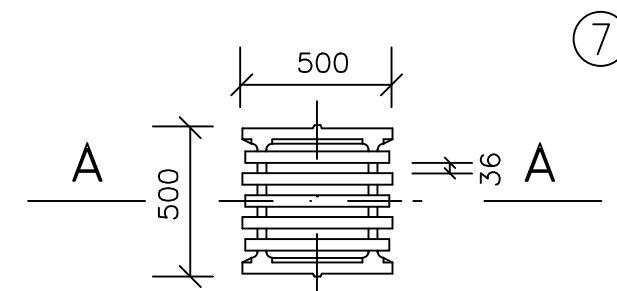

PODORYS RÁMU

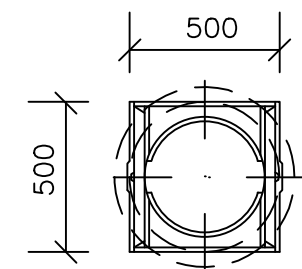

LEGENDA :

- ① ŠTRKOPIESOK-HUTNENÉ LOŽKO
- ② BETON PROSTÝ C20
- ③ OBSYP ŠTRKOPIESKOM - HUTNENÝ
- ④ TBV 500-100
- ⑤ TBV 500-650
- ⑥ TBV 500-1000HPK
- ⑦ MREŽA LIATINOVÁ S RÁMON BEGU-D400
- ⑧ KALOVÝ KOŠ POZINKOVANÝ A4
- ⑨ KONŠTRUKCIA VOZOVKY

PP - KOLENO 15° DN 150 - SN8

PP - POTRUBIE DN 150 - SN8

MATERIÁL PRÍPOJKY: PP - SN8