




PÔDORYS ZÁKLADOV
M 1:50

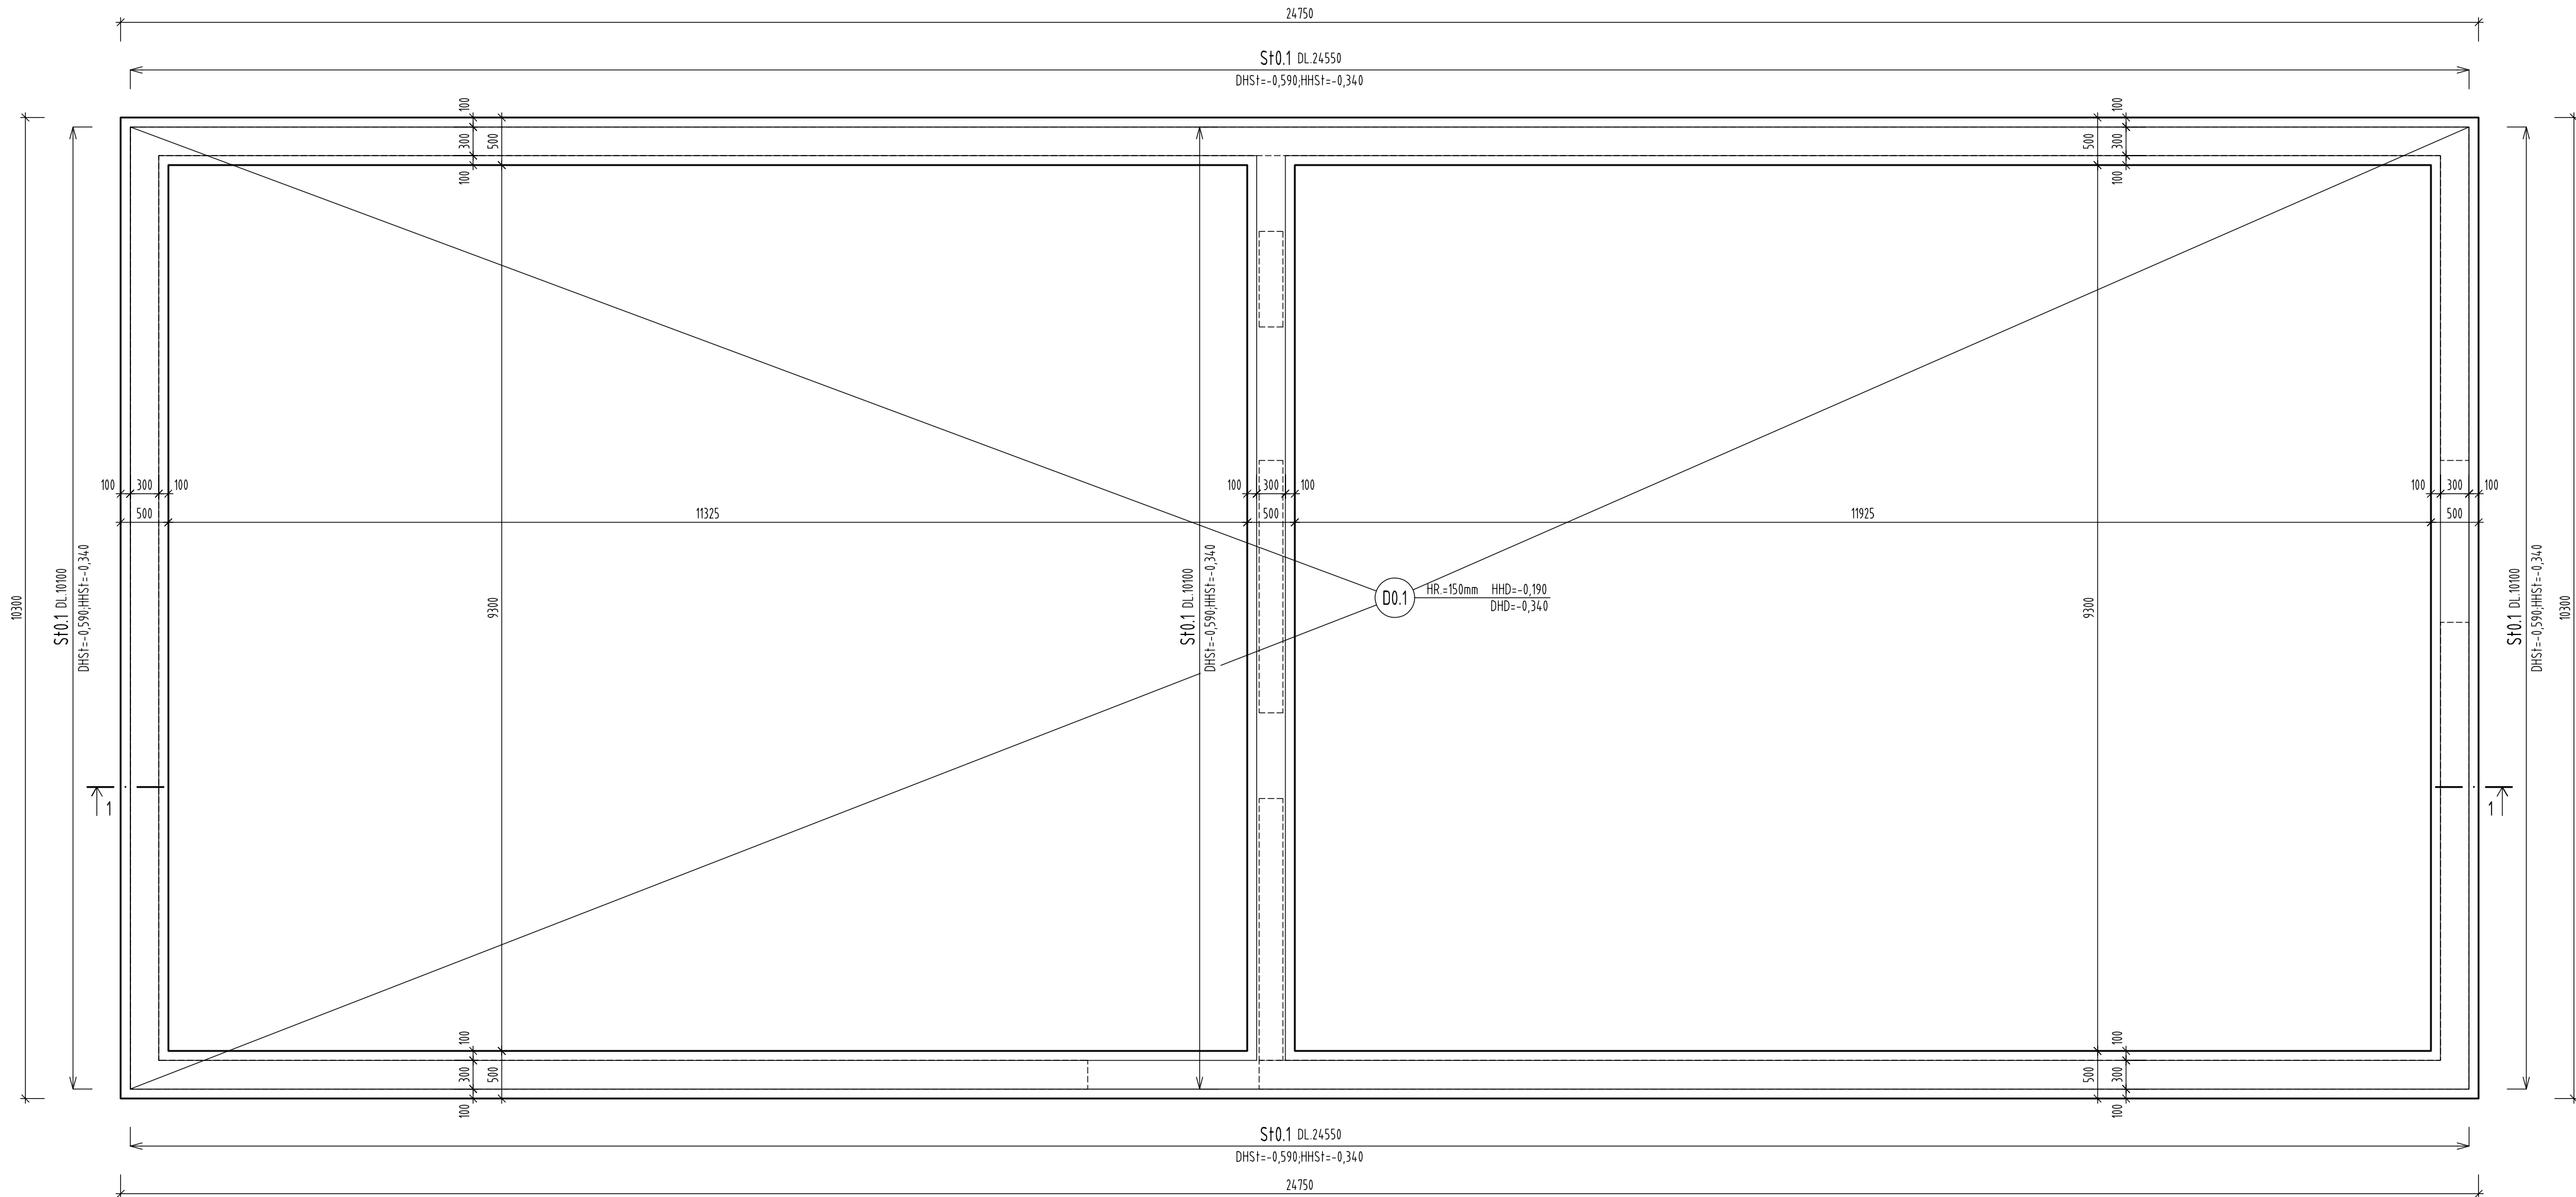

REZ 1 - 1

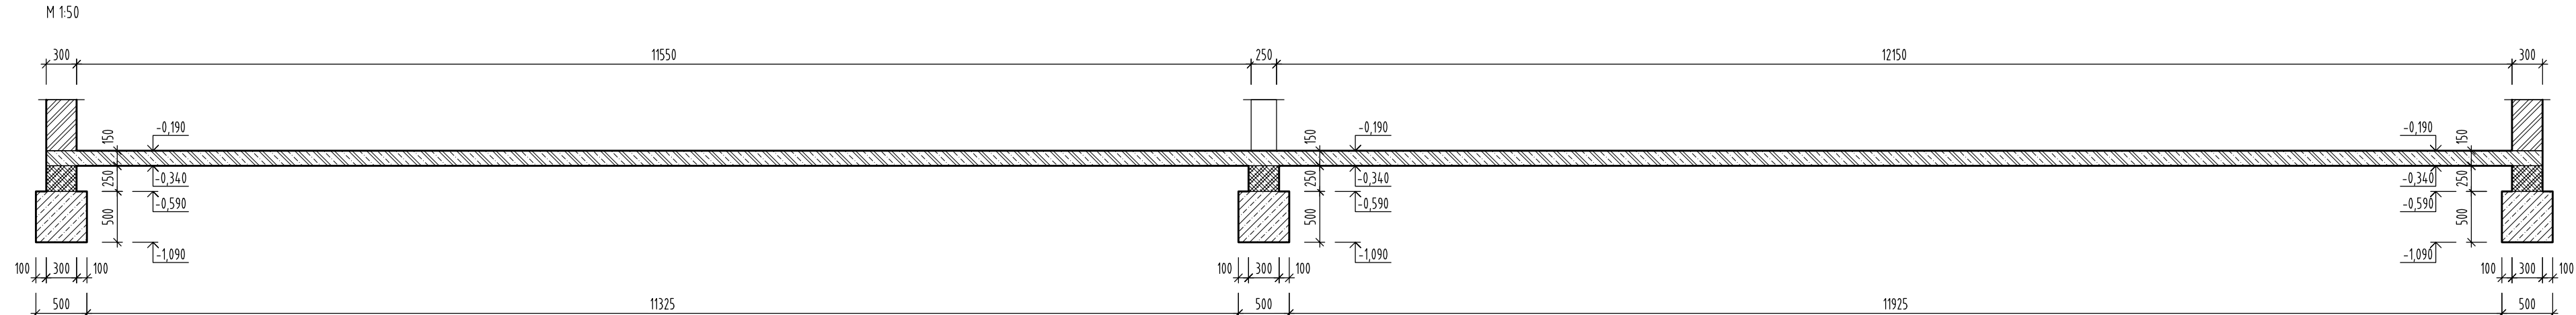



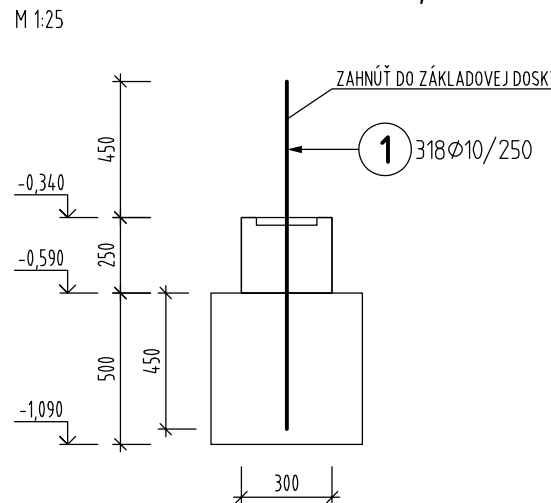

STENA S+0.1 - CEL.DĚŽKA 79,40m



1150	
①	Ø10; L=1150mm; 318ks


Pol	Profil	Dłzka [mm]	ks	B 500 10
1	10	1150	318	365.7
CELKOWA DŁZKA [m]				365.7
HMOTNOST [kg]				225.5
CELKOWA HMOTNOST [kg]				225.5

LEGENDA

- | | |
|---|--|
|  | MURVO Z KERAMICKÝCH TVÁRNÍK HELUZU 103 BRUSENA P12,5 NA ČELOPOŠNÉ LEPIDLO HELUZ PEVNOSTI 10,0MPa (PŘODÝRY/REZ)
(ALBO NA ALTERNATIVA S ROVNAKÝMI VLASTNOSTAMI) |
|  | MURVO Z KERAMICKÝCH TVÁRNÍK HELUZU 125 BRUSENA P12,5 NA MALTU Pevn. Tenk ŠKÁRY PEVNOSTI 10,0MPa
(ALBO NA ALTERNATIVA S ROVNAKÝMI VLASTNOSTAMI) |
|  | ŽELEZOBETÓN - C20/25 - C21(SI) - (C1 0,4 - Dmax22-S3, B 500B |
|  | MUROVANÉ NOSNÉ KONSTRUKCE NAD |

DHx - DOLNÁ HRANA
HHx - HORNÁ HRANA
xxD - ZÁKLADOVEJ DOSKY
xxSt - STENY


SCHÉMA ULOŽENIA VÝSTUŽE DT STIEN

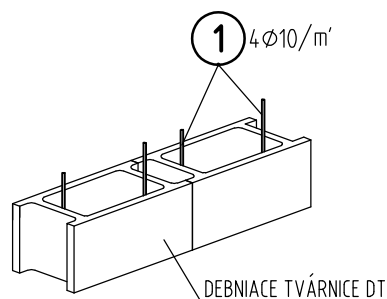


VÝKAZ SIEŤOVEJ VÝSTUŽE V ZÁKLADOVEJ DOSKE D0.1

SIETOVÁ VÝSTUŽ Ø8/Ø8, OKA 150/150mm (STYKOVANIE S PRESAHOŤ 3 OKA)
 CELKOVÁ PLOCHA SIETÍ: 247,95m² + 35% NA STYKOVANIE = 334,73m²
 HMOTNOSŤ 334,73m² x 5,27kg/m² = 1764,03kg
 (SIETOVÚ VÝSTUŽ UMIESTNIŤ S KRYTÍM 40MM OD SPODNÉHO POVRCHU)

SCHÉMA UKLADANIA SIETŔOVEJ VÝSTUŽE

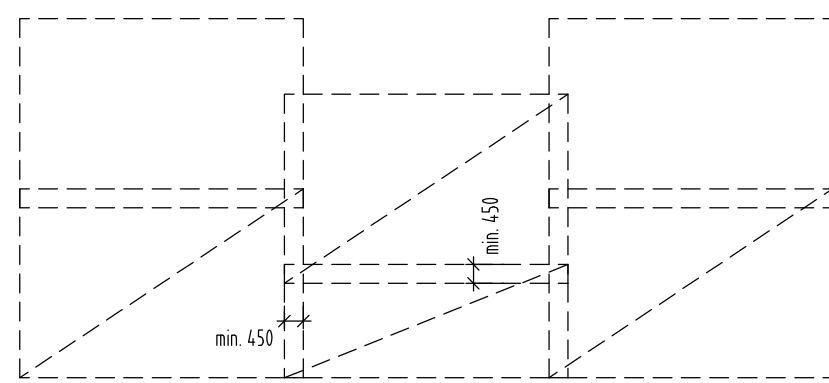

SIETOVINU UKLADAŤ "DO ZÁMKU"

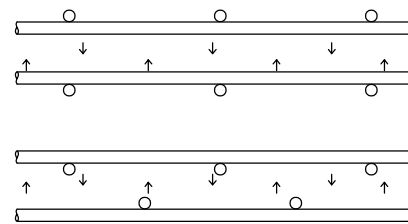

KRYTIE VÝSTUŽE:	DOSKY 40mm, V DT TVÁRNICI 25mm
BETÓN:	STN EN 206 - C20/25 - XC2(SK) - Cl 0,4 - Dmax22-S3
VIAZANÁ VÝSTUŽ:	B500B
SIEŤOVÁ VÝSTUŽ:	B500A

Č. PARÉ:

HLAVNÝ SPRACOVATEL:	ING. ARCH. ING. ZOLTÁN SZABÓ SG ŠTÚDIO S.R.O., ROČNÍKA 187, 831 07 BRATISLAVA	 ODBORÁRSKE NÁM. 3 811 07 BRATISLAVA IČO: 44078200 +421 905 337208 STATIPRO@STATIPRO.SK WWW.STATIPRO.SK		
ZODP. PROJEKTANT:	ING. SLAVOMÍR SMÍHULA, AUT. Č. 4802-Z-13 STATIPRO S.R.O., ODBORÁRSKE NÁM. 3, 811 07 BRATISLAVA			
VYPRACOVAL:	ING. ATTILA BOROS			
STAVEBNÍK:	OBEC GAJARY, HLAVNÁ 67, 900 61 GAJARY			
NÁZOV STAVBY:	BUDOVA JEDÁLNE V AREÁLI ŽŠ V GAJAROCH NOVOSTAVBA	PROFESIA:	STATIKA	
MIESTO STAVBY:	GAJARY, OKR. MALACKY, PARČE 1182/2, KÚ. GAJARY	STUPEŇ:	PROJEKT STAVBY	
		DÁTUM:	10.2020	
		FORMÁT:	10x44	
OBSAH VÝKRESU:	TVAR A VÝSTUŽ DT STIEN ZÁKLADOV	ARCHIVNÉ ČÍSLO:	S-29/07/20	
		MIERKA:	Č. VÝKRESU:	INDEX:
		1:50	ST-01	B