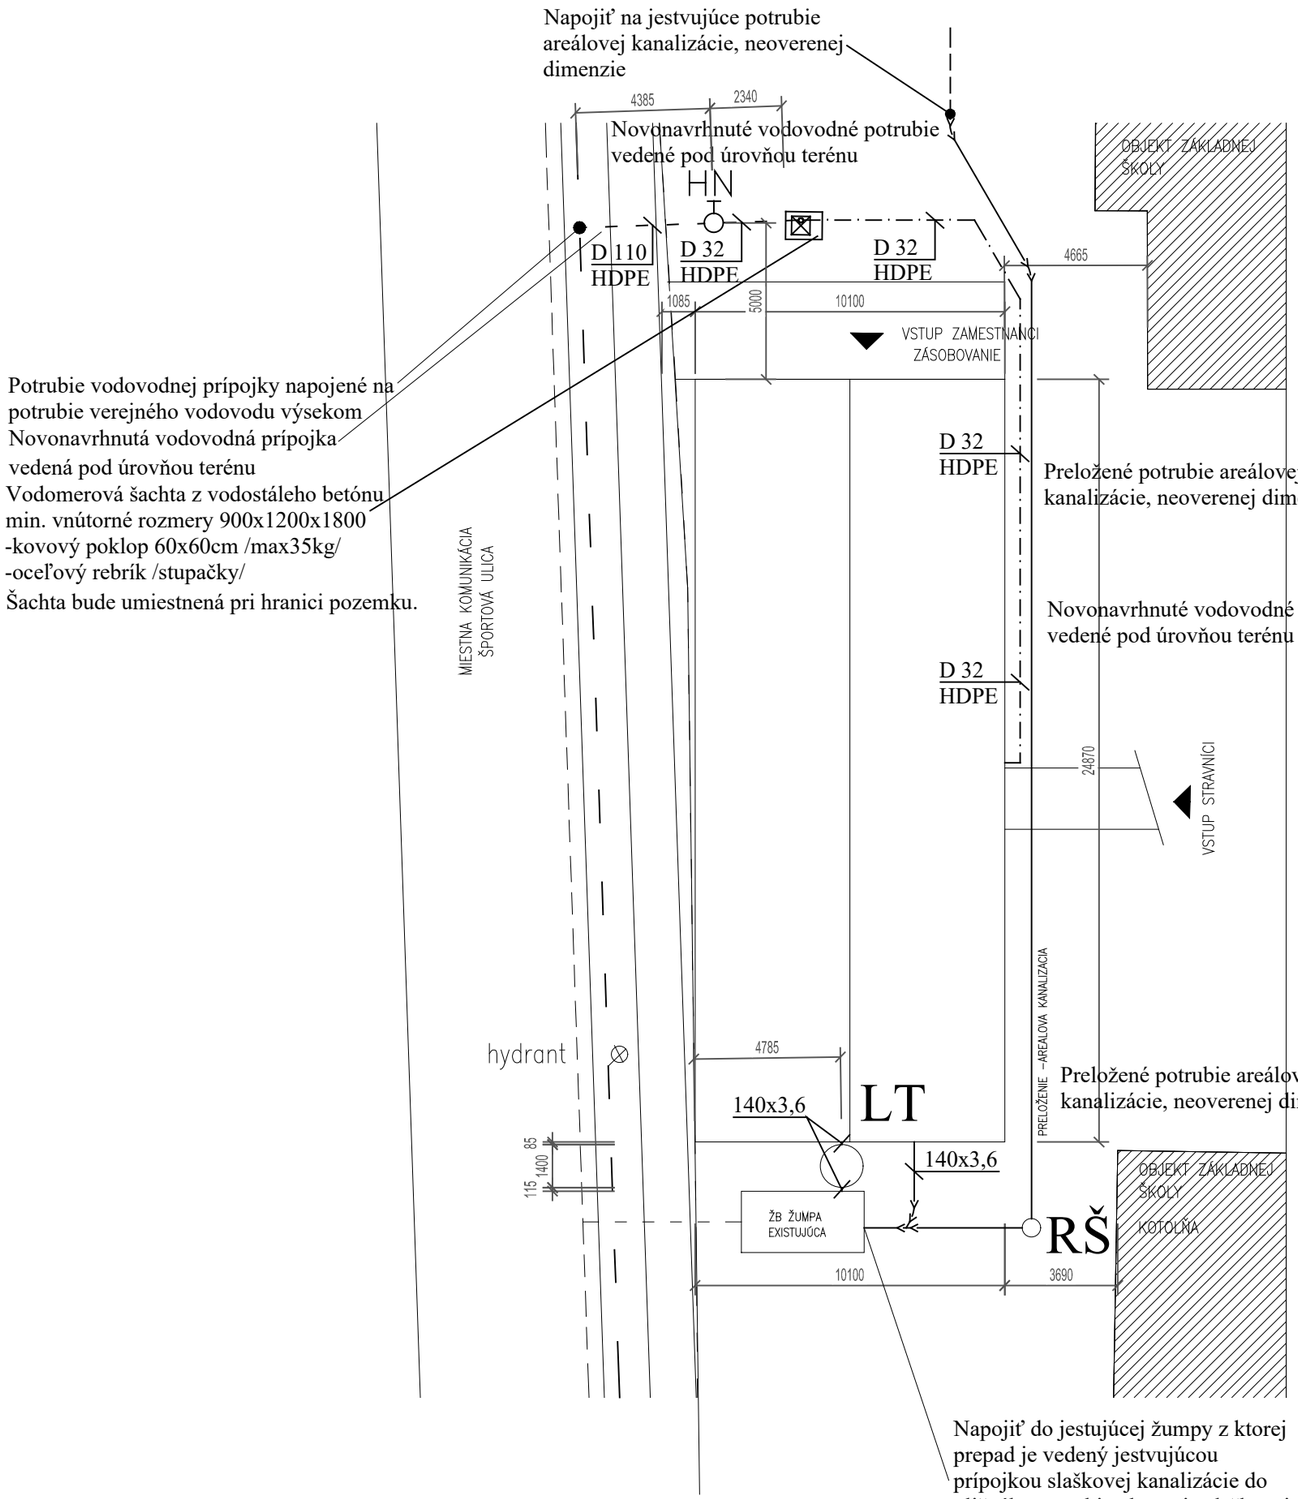

LEGENDA:

Pri realizácii je potrebné dodržať požiadavky STN 79 60 05 o odstupoch inžinierskych sietí.

- Splaškové PVC-U a PP kanalizačné potrubie, výrobca Plastika a. s. Nitra.
- PVC-U a PP potrubie tukovej kanalizácie, výrobca Plastika a. s. Nitra.
- Potrubie jestvujúcej uličnej splaškovej kanalizácie
- Potrubie jestvujúcej prípojky splaškovej kanalizácie
- RŠ - revízna šachta splaškovej kanalizácie WAVIN Φ600
- LT - plastový odlučovač tukov typ LT3 výrobca VH TECH Košeca, prietok 3,0l/s, rozmery Ø= 1,4m, h=0,9m
- Novonavrhnuté vodovodné potrubie z polyetylénu HDPE 32, spájané mechanickými tvarovkami VIEGA GEOPRESS, výrobca Plastika a. s. Nitra.
- Potrubie novonavrhnutej vodovodnej prípojky, potrubie z polyetylénu HDPE 110 a 32, spájané mechanickými tvarovkami VIEGA GEOPRESS, výrobca Plastika a. s. Nitra.
- Potrubie verejného vodovodu
- HN - nadzemný hydrant DN 100

Projektant:	Ing. Rastislav Kohút	Zodpovedný projektant:	Ing. Rastislav Kohút
Investor:	Obec Gajary, Hlavná 67, 900 61 Gajary		
Miesto stavby:	Gajary		

Kohút PRO S.r.o.
Štúrova 314/14
972 26 Nitrianske Rudno
tel: 0905 226 452
mail: rkpro@rkpro.info
www.rkpro.info

Názov stavby: Budova jedálne v areály základnej školy v Gajaroch

Číslo zákazky		Sada:
Dátum	10-2020	
Formát	2xA4	
Archívne číslo		

Názov výkresu: B, Zdravotechnika
Situácia

Mierka:	Účel:	Zmena:
1:200	PPSP	

Číslo výkresu: B4