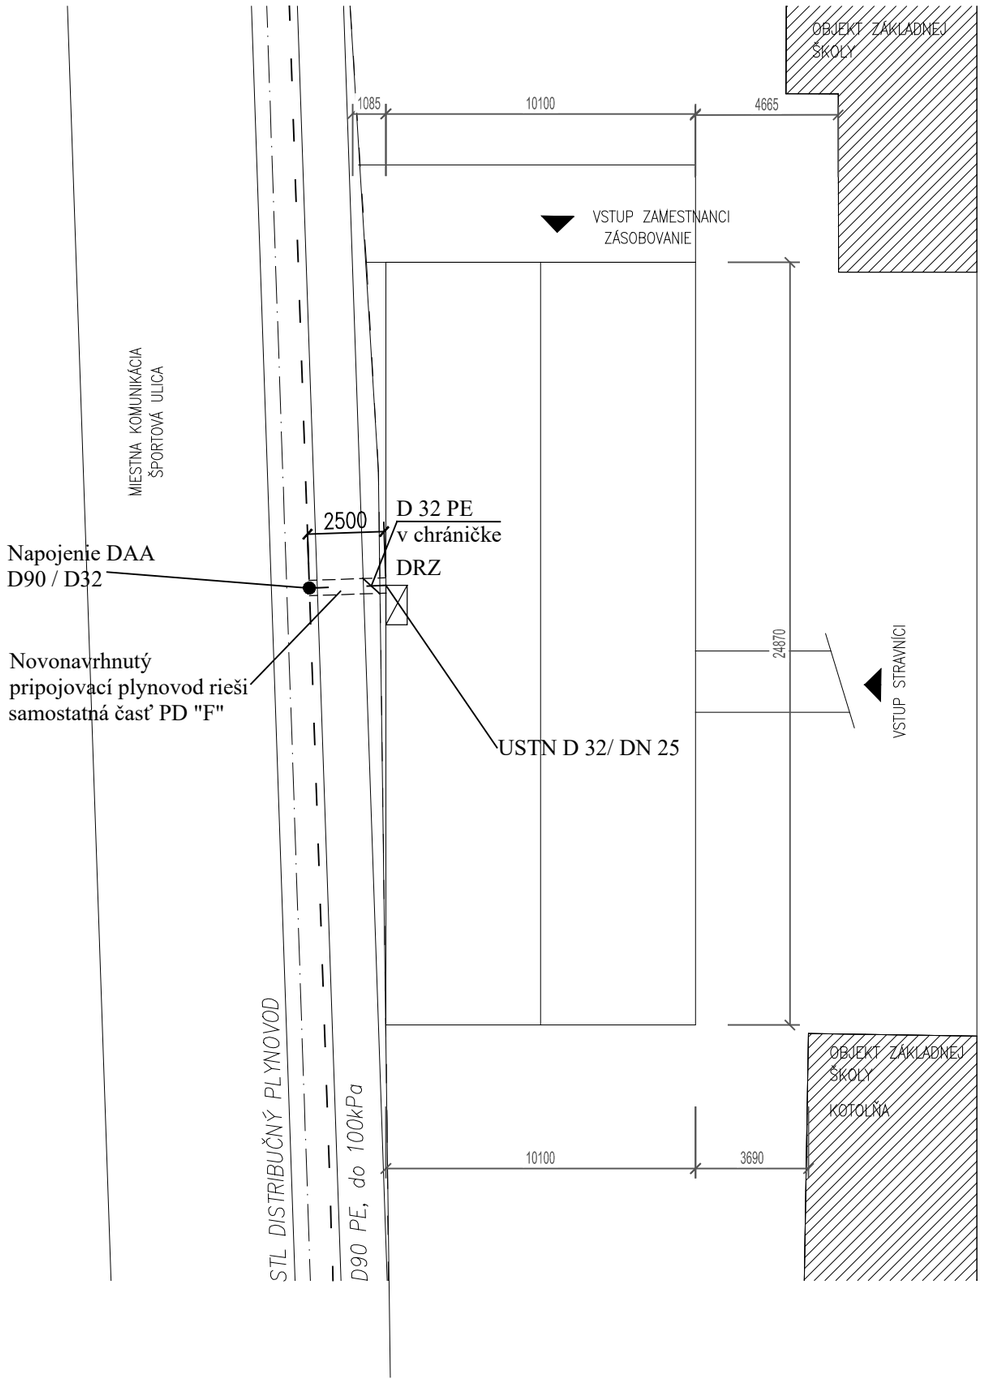

LEGENDA:

Pri realizácii je potrebné dodržať požiadavky STN 79 60 05 o odstupoch inžinierskych sietí.
DRZ - domová regulačná zostava:
HUP - DN 25
STL RTP
Pevná staviteľná rozperka + kompenzátor
Plynomer BK G10T
Meracie miesto
Guľový kohút - DN 40

1. Pred zahájením zemných prác dá investor vytýčiť v trase výkopov pre uloženie plynovodného potrubia všetky podzemné vedenia za účasti majiteľov alebo správcov týchto vedení.
2. Pri uložení plynovodného potrubia v zemi dodržať odstupové vzdialenosti od ostatných podzemných vedení v zmysle STN 73 00 06. Pri ich nedodržaní postupovať podľa EN 12007-1:2013 .

——— ——— Jestvujúci STL verejný plynovod D 90 PE, do 100kPa

——— ——— Potrubie novonavrhnutého pripojovacieho plynovodu PE D 32 v zmysle STN EN 12007-2:2013

——— — ——— OPZ rieši časť PD "E"

Projektant:	Ing. Rastislav Kohút	Zodpovedný projektant:	Ing. Rastislav Kohút
Investor:	Obec Gajary, Hlavná 67, 900 61 Gajary		
Miesto stavby:	Gajary		

Kohút PRO S.r.o.
Štúrova 314/14
972 26 Nitrianske Rudno
tel: 0905 226 452
mail: rkpro@rkpro.info
www.rkpro.info

Názov stavby: Budova jedálne v areály základnej školy v Gajaroch

Číslo zákazky		Sada:
Dátum	10-2020	
Formát	2xA4	
Archívne číslo		

Názov výkresu: F, STL pripojovací plynovod Situácia

Mierka: 1:200	Účel: PPSP	Zmena:
Číslo výkresu: F2		