VÝKRES TVARU NA KÓTE +5,605, M 1:100

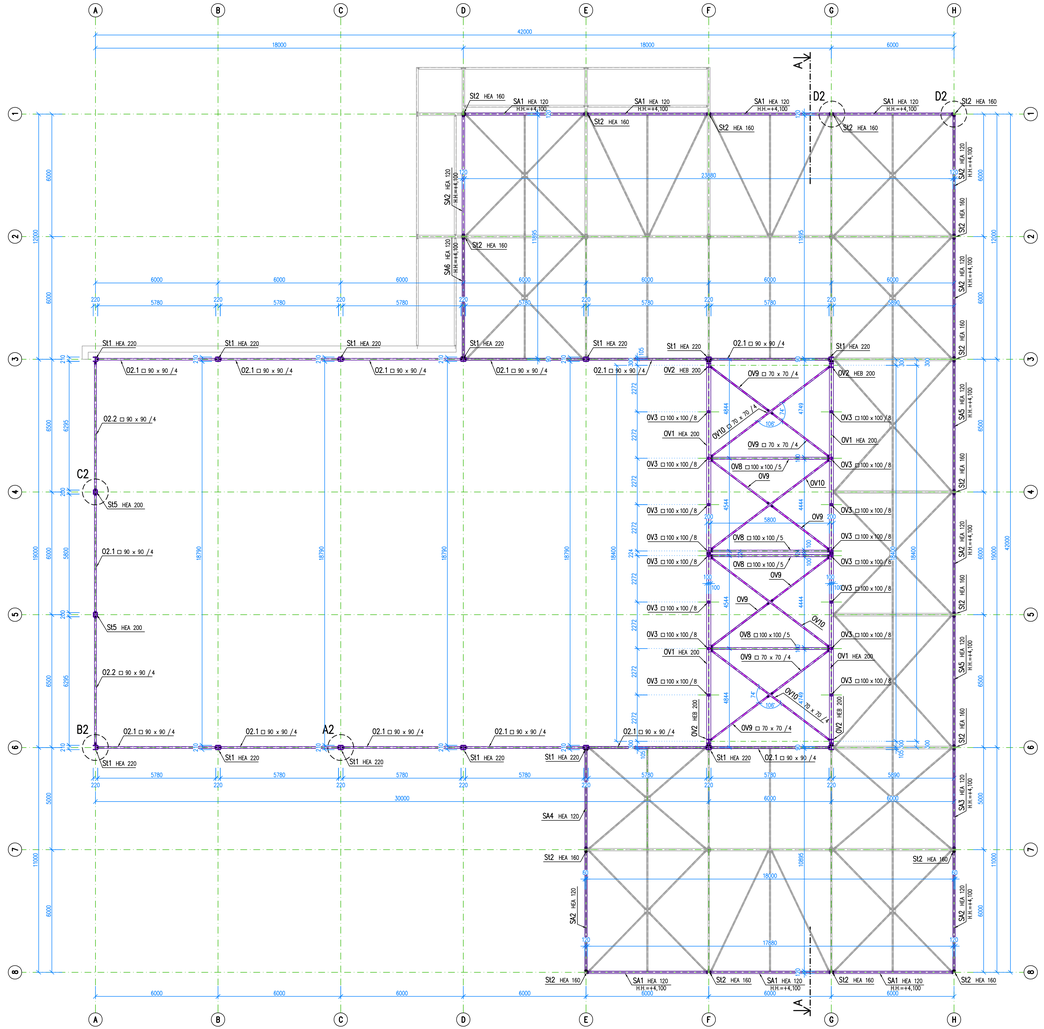

DETAIL "A2", M 1:5
ZAKOTVENIE 02.1–JOKL 90x90/4 DO St1–HEA 220

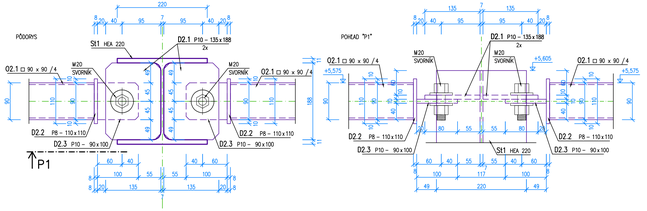

DETAIL "B2", M 1:5
ZAKOTVENIE 02.1–JOKL 90x90/4 DO St1–HEA 220

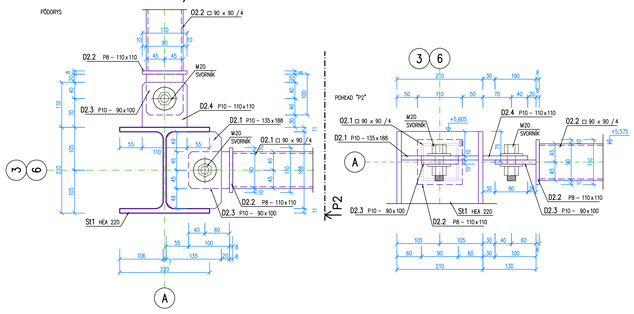

DETAIL "D2", M 1:5
ZAKOTVENIE ATIKY SA1–HEA 120 DO STĹPOV St2–HEA 160

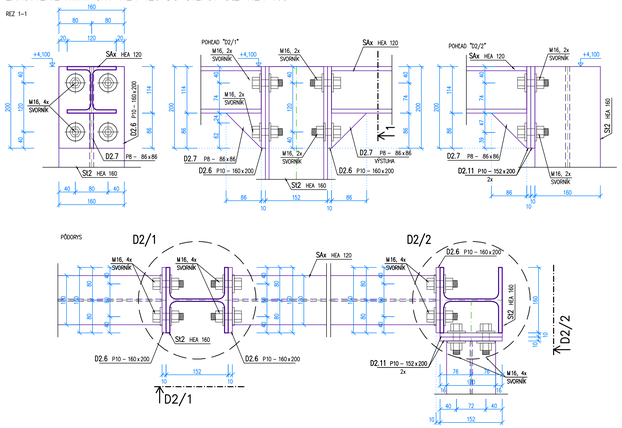

DETAIL "C2", M 1:5
ZAKOTVENIE 02.1–JOKL 90x90/4 DO St6–HEA 200

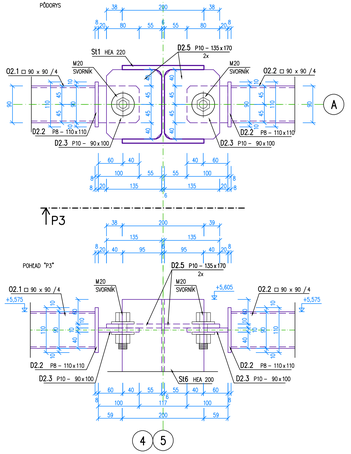

DETAIL "E2", M 1:5
ZAKOTVENIE DREVENÝCH VÁZNÍKOV DO St1–HEA 220

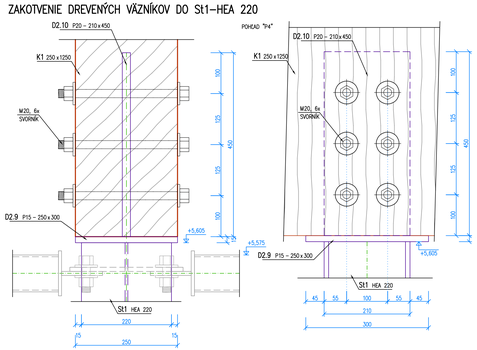

VÝKAZ OCELE

OZN.	PROFIL	ROZMERY (mm)		DĹŽKA (mm)	POČET KUSOV	DĹŽKA CELKOM (m)	JEDNOTKOVÁ HMOTNOSŤ (kg/m, kg/m²)	HMOTNOSŤ CELKOM (kg)
		b	h					
02.1	JOKL 90/90/4	–	–	5667	13	73.7	10.70	788.3
02.2	JOKL 90/90/4	–	–	6090	2	12.2	10.70	130.3
SA1	HEA 120	–	–	5828	7	40.8	19.90	811.8
SA2	HEA 120	–	–	5800	6	34.8	19.90	692.5
SA3	HEA 120	–	–	4800	1	4.8	19.90	95.5
SA4	HEA 120	–	–	4785	1	4.8	19.90	95.2
SA5	HEA 120	–	–	6300	2	12.6	19.90	250.7
SA6	HEA 120	–	–	5785	1	5.8	19.90	115.1
02.1	P10	135	10	188	24	4.51	10.60	47.8
02.2	P8	110	8	110	30	3.30	6.91	22.8
02.3	P10	90	10	100	30	3.00	7.07	21.2
02.4	P10	110	10	110	2	0.22	8.64	1.9
02.5	P10	135	10	170	4	0.68	10.60	7.2
02.6	P10	160	10	200	14	2.80	12.56	35.2
02.7	P8	86	8	86	36	3.10	5.40	16.7
02.8	P10	200	10	220	2	0.44	15.70	6.9
02.9	P15	250	15	300	14	4.20	29.44	123.6
02.10	P20	210	20	450	14	6.30	32.97	207.7
02.11	P10	152	10	200	40	8.00	11.93	95.5
							SÚČET (kg)	3566.1
							+5% NA ZVARY	178.3
							CELKOM (kg)	3744.4

POZNÁMKY:

- REALIZAČNÝ PROJEKT NENAHRÁDZA DIELENSKÚ DOKUMENTÁCIU.
- AKÚKOLVEK ZMENY V NOSNEJ KONŠTRUKCII JE POTREBNÉ ODSÚHLASIŤ S PROJEKTANTOM STATIKY
- PRIEBEŽNÝ KOORDINOVAŤ S PROFESIAMI.
- SKUTOČNÉ ROZMERY JEDNOTLIVÝCH KONŠTRUKCIÍ OVERIŤ PRIAMO NA STAVBE
- ZVARY OCELOVÝCH KONŠTRUKCIÍ DOPORUČUJEM REALIZOVAŤ V OCHRANNEJ ATMOSFÉRE CO_2
- POVRCHOVÉ ÚPRAVY OCELOVEJ KONŠTRUKCIE – VID. STATICKÝ POSUDOK
- STYKOVANIE JEDNOTLIVÝCH PRVKOV OCELOVEJ KONŠTRUKCIE JE POTREBNÉ RIEŠIŤ V DIELENSKEJ DOKUMENTÁCII
- KOTVENIE STĹPA DO PODLAHY VYLIAŤ NA VYROVNANÝ POVRCH CEM ZÁLIEVKOU.
- ROZMERY ZVAROV (HRÚBKY) PRISPÔSOBIŤ K HRÚBKE MATERIÁLOV, A UPRESNIŤ VO VÝROBNO-TECHNICKEJ DOKUMENTÁCII!
- DETAILY PREHRADZOVÝCH VÁZNÍKOV SA NACHÁDZAJÚ NA VÝKRESE S-15

OCEĽ: S 235

ZODPOVEDNÝ PROJEKTANT:	VYPRACOVAL:	KRESLIL:	KONTROLOVAL:	DOMA-PROJEKT, s.r.o. SO 346 986 01 FIĽAKOVO TEL.:0905 421 692 e-mail: domaprojekt@gmail.com
Ing. PETER KLEMAN	Ing. SZABOLCS NAGY	RONALD KOVÁCS	Ing. PETER KLEMAN	
INVESTOR: Mesto Lučenec, Novohradská 1, Lučenec				
NÁZOV A MIESTO STAVBY: NOVOSTAVBA – Krytá plaváreň SO-01 Kat.územie Lučenec, parcela č.C-KN 6751/3, ulica Športová				DÁTUM: 01/2022 FORMÁT: 12xA4 ČÍSL.ZAKAZKY: 21_174 STUPEŇ PD: RP
PROFESIA: STATIKA	NÁZOV VÝKRESU: VÝKRES TVARU NA KÓTE +5,605			MIERKA: 1:100/5 ČÍSL.VÝKRESU: S-09