

LEGENDA:

VODOROVNÉ DOPRAVNÉ ZNAČENIE:

PARKOVACIE STÁTIA:

POZDĺŽNE PARKOVACIE STÁTIA: KISS & RIDE (DROP OFF) ZÁSOBOVANIE A VYKLÁDKA/NAKLÁDKA TOVARU A OSOB:

PARKOVANIE PRE MOTOCYKLE: PARKOVANIE PRE ZTP:

OSTATNÉ ZNAČENIE:

JESTVUJÚCE: JESTVUJÚCE NAVRHNUTÉ NA ODSTRÁNENIE:

ZVISLÉ DOPRAVNÉ ZNAČENIE: NAVRHOVANÉ/PRIKLAD: ZMENŠENÝ ROZMER:

OSTATNÉ OZNAČENIA:

TATRA C30 HASIČI IVECO DAILY ŠKODA KODIAQ MOTOCYKEL/SKÓTER ELEKTRICKÁ

POZNÁMKY:

projekt sa realizuje v zmysle platného všeobecne záväzného nariadenia Mestskej časti Bratislava – Nové mesto o dočasnom parkovaní motorových vozidiel (ďalej len "VZN BA NM").

jestvujúce vodorovné a zvislé dopravné značenie prislúchajúce k aktuálne povoleným vyhradeným parkovacím státiom pre osoby s ťažkým zdravotným postihnutím ostáva nezmenené prípadne sa upravuje v zmysle zmeny organizácie dopravy (premiestnenie na opačnú stranu, otočenie ZDZ a pod.).

Vyhradené parkovacie státi na nezaradených a súkromných pozemných komunikáciách ostávajú v platnosti

podmienky parkovania a spôsoby úhrady upreštruje samotné VZN MČ BA NM a parkovací poriadok.


projekt nie je navrhovaný na podklade presného geodetického zamerania, v prípade drobných odchýlok podkladu od skutočného stavu realizátor kontaktuje projektanta prípadne zástupcu KDI a prediskutuje riešenie vzniknutej situácie.

ak na navrhovaných park. státiach/pruhoch v rámci zóny po čase zisťovanie skutočného stavu jestvujúceho dop. značenia prirubí vyhradené parkovacie státi ZTP (IP16+E15) tieto sa ponechajú; ak na navrhovaných park. státiach/pruhoch v rámci zóny prirubí IP16+E13 tieto budú odstránené (vrátane VZD)

V rámci projektu budú rozmiestnených 26 ks parkovacích automatov, ktoré budú slúžiť na úhradu a zamedzenie EČV vozidla.

Presné umiestnenia parkomatov budú vytyčené dodávateľom parkomatov

KLAD LISTOV:

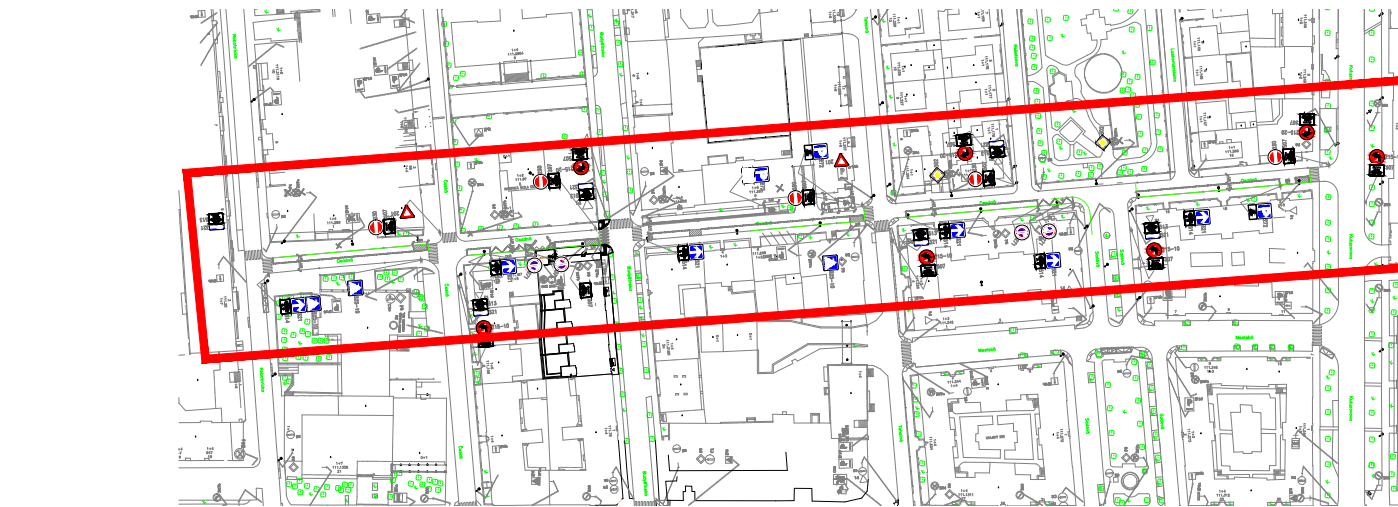

Pozemná komunikácia Osadná má v zmysle dodatčného zamerania v celej dĺžke šírku min. 5 m.

ZADÁVATEL: Mestský úrad Bratislava – Nové Mesto, Junácka 1, 832 91, Bratislava, Slovensko

ING. PETER PLUNÁR - PPP, s.r.o. Cernyševského ul. č. 26, 851 01 Bratislava IČO: 50415352 DIČ: 2120326021

VÝPRACOVNÍK: Ing. Juroj Fischer KONTROLOVÁ: Ing. Ondrej Májek

PILOTNÁ ZÓNA TEHELNÉ POLE PARKOVACIA POLITIKA MČ NOVÉ MESTO Nové mesto, Bratislava

PRÍLOHA LOKALITA 4: Osadná – zjednosmerovanie

DATUM: 08/2020 FORMÁT: 8. A4 MIERKA: 1:500 ČÍSLO PRÍLOHY: 4

