

## LEGENDA:


### VODOROVNÉ DOPRAVNÉ ZNAČENIE:

#### PARKOVACIE STÁTIA:

POZDLŽNE PARKOVACIE STÁTIA: KISS & RIDE (DROP OFF) ZÁSOBOVANIE A VYKLÁDKA/NAKLÁDKA TOVARU A OSÔB:




#### PARKOVANIE PRE MOTOCYKLE:

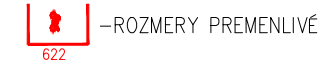


#### PARKOVANIE PRE ZŤP:



#### OSTATNÉ ZNAČENIE:

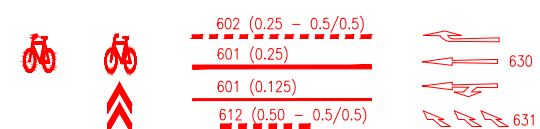

#### JESTVUJÚCE:

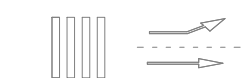


#### JESTVUJÚCE NAVRHNUTÉ NA ODSTRÁNENIE:




#### ZVISLÉ DOPRAVNÉ ZNAČENIE:

#### JESTVUJÚCE:

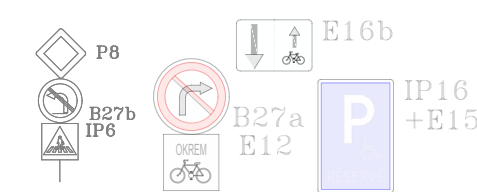


#### OSTATNÉ OZNAČENIA:

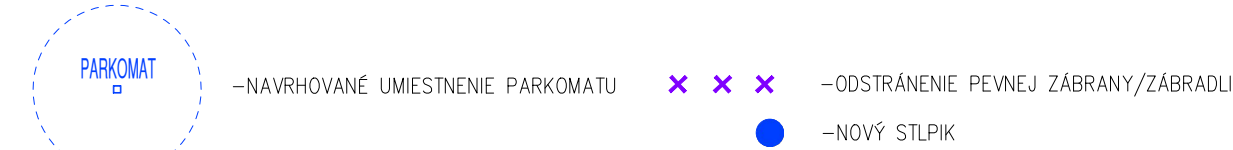

## POZNÁMKY:

- projekt sa realizuje v zmysle platného všeobecne záväzného nariadenia Mestskej časti Bratislava – Nové mesto o dočasnom parkovaní motorových vozidiel (ďalej len "VZN BA NM").
- jestvujúce vodorovné a zvislé dopravné značenie prislúchajúce k aktuálne povoleným vyhradeným parkovacím státiam pre osoby s ťažkým zdravotným postihnutím ostáva nezmenené prípadne sa upravuje v zmysle zmeny organizácie dopravy (premiestnenie na opačnú stranu, otočenie ZDZ a pod.).
- Vyhradené parkovacie státa na nezaradených a súkromných pozemných komunikáciách ostávajú v platnosti
- podmienky parkovania a spôsoby úhrady upreštuje samotné VZN MČ BA NM a parkovací poriadok.
- projekt nie je navrhovaný na podklade presného geodetického zamerania, v prípade drobných odchýlok podkladu od skutkového stavu realizátor kontaktuje projektanta prípadne zástupcu KDI a prediskutuje riešenie vzniknutej situácie.
- ak na navrhovaných park. státiach/pruhoch v rámci zóny po čase zisťovania skutkového stavu jestvujúceho dop. značenia pribudli vyhradené parkovacie státa ZŤP (IP16+E15) tieto sa ponechajú; ak na navrhovaných park. státiach/pruhoch v rámci zóny pribudnú IP16+E13 tieto budú odstránené (vrátane VDZ)
- V rámci projektu bude rozmiestnených 26 ks parkovacích automatov, ktoré budú slúžiť na úhradu a zariadenie EČV vozidla.
- Presné umiestnenia parkomatov budú vytyčené dodávateľom parkomatov

## KLAD LISTOV:

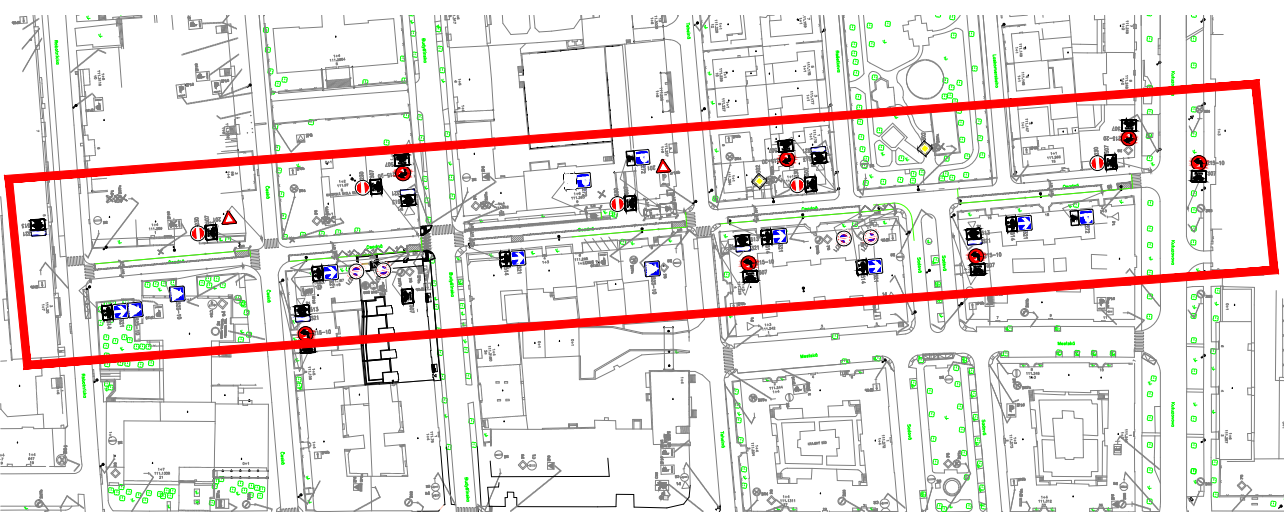

ZADÁVATEL: Miestny úrad Bratislava – Nové Mesto, Junácka 1, 832 91, Bratislava, Slovensko

## ING. PETER PLUNÁR - PPP, s.r.o.

Černyševského ul. č. 26, 851 01 Bratislava

IČO: 50415352

DIČ: 2120326021

0911 410 444

f.projekcia@gmail.com

VYPRACOVAL: Ing. Juraj Fischer

KONTROLOVAL: Ing. Ondrej Mójek

NÁZOV STAVBY

**PILOTNÁ ZÓNA TEHLNÉ POLE**  
**PARKOVACIA POLITIKA MČ NOVÉ MESTO**  
Nové mesto, Bratislava

PRÍLOHA

Doplnky: Tegelhofa, Odbojárov

DÁTUM 09/2020

FORMÁT 4 A4

MIERKA 1:500

ČÍSLO

PRÍLOHY

