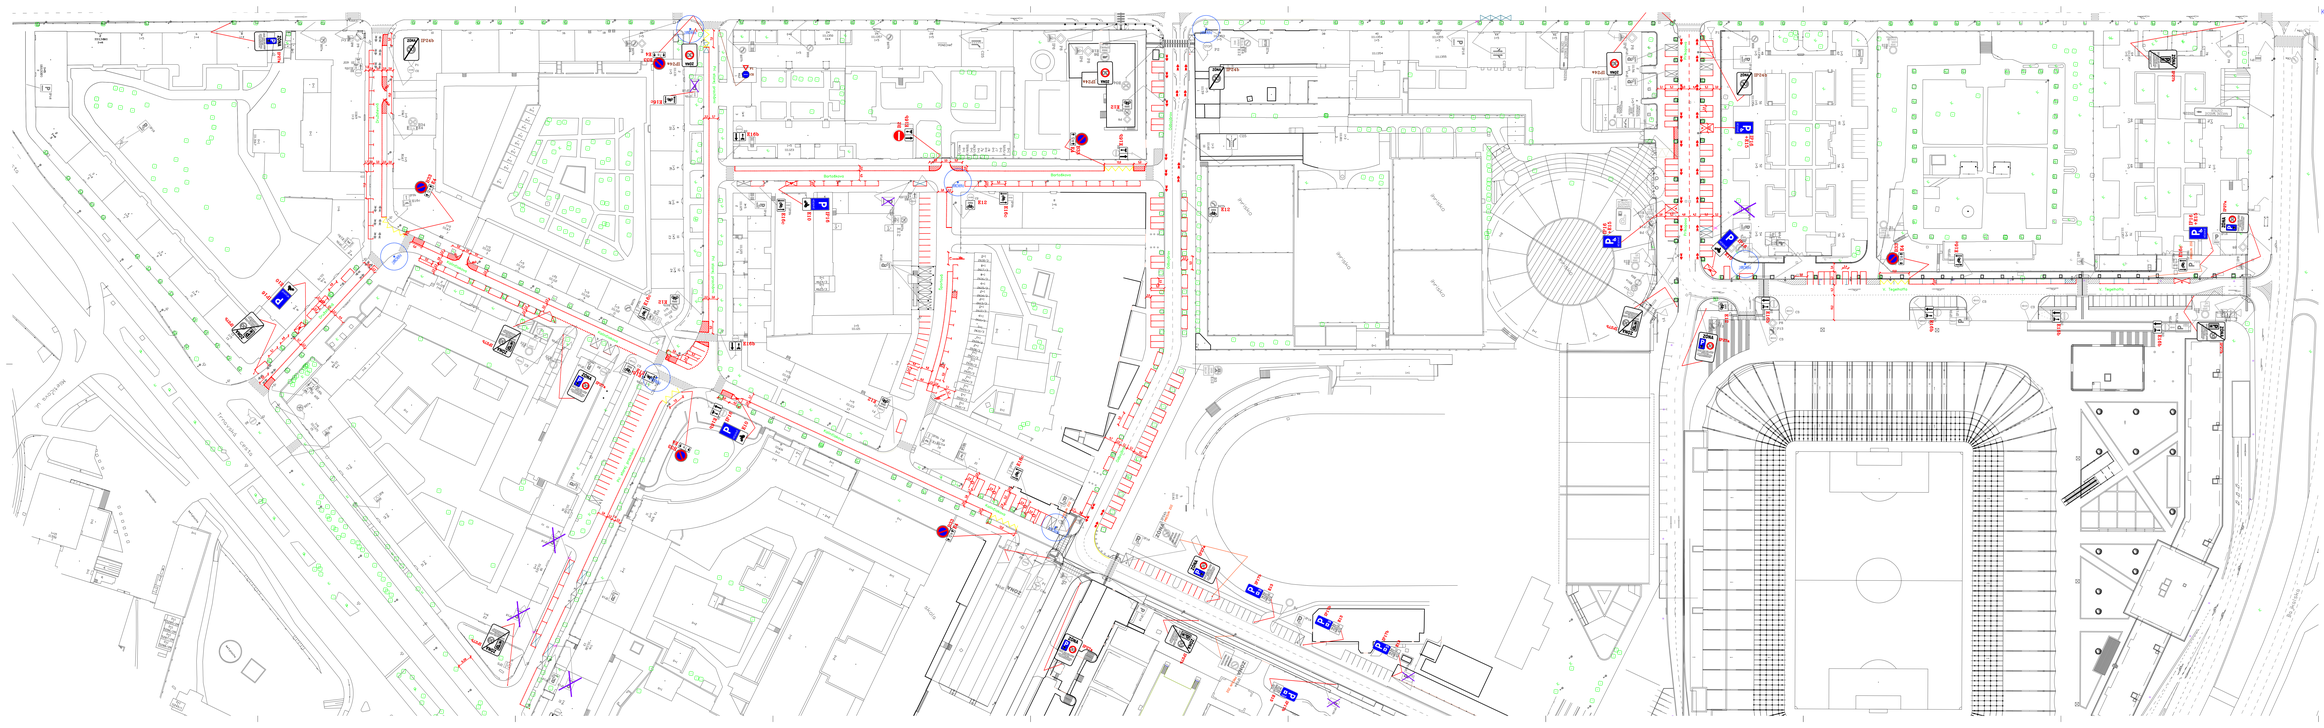

KLAD LISTOV

LEGENDA:

VODOROVNÉ DOPRAVNÉ ZNAČENIE

PARKOVACIE STATIA

PODĽAHE PARKOVACIE STATIA

PARKOVACI PRÍSLUŠNÍCI ŤAŽKÝCH VOZIDIEL



ŠIKMÉ PARKOVACIE STATIA

KOLMÉ PARKOVACIE STATIA



KISS & RIDE DROP OFF / ZASTÁVKOVÉ A VYKLÁDKA/NAKLÁDKA TOVARU A OSÔB

PARKOVANIE PRE INVALIDOV

PARKOVANIE PRE ZŤP



OSTATNÉ ČIARY

ZVISLÉ DOPRAVNÉ ZNAČENIE

NÁVEŠTNÉ PREDPISY

ZVISLÉ DOPRAVNÉ ZNAČENIE

TEXT ZDOPLŇUJÚCEJ ZNAČKY

V čase od 8 – 18 h pre vozidlá s označením parkovisko a dĺžkou parkovacích kariet MC SK Nové mesto

V čase od 18 – 8 h pre vozidlá dĺžkou parkovacích kariet MC SK Nové mesto v zmysle predpisového portálu

OSTATNÉ OZNAČENIA

POZNÁMKY:

- projekt sa realizuje v zmysle platného stavebné zákonného rozhodnutia Mestskej časti Bratislava – Nové mesto a dotknutými parkovacími miestami vydané Úradu pre MC SK
- jednotlivé vodorovné a zvislé dopravné značenie prislúchajúce k ukončeniu povolených vymedzených parkovacích státií pre osoby s ťažkým pohybovým alebo orientačným postihnutím je uvedené v zmysle zmeny originálnej dopravy (premiestnenie na opačnú stranu, odstránenie ZDZ a pod.).
- Vymedzené parkovacie státia na verejných a účelových pozemných komunikáciách odrážajú v plánovi:
- podmienky parkovania a spôsoby úhrady poplatku vymedzí správca MC SK SK NR a jednotlivé pravidlá.
- projekt nie je navrhovaný na podklade presného geodetického zameriavania, v prípade drobných odchýlok podkladu od skutočného stavu je možné vykonať menšie úpravy v zmysle PD a TDI, ktoré nebudú mať vplyv na celkové riešenie.
- je na navrhovaných parc. státiach/úsekoch v rámci zóny pre Obec zohradenie skutkového stavu jednotlivého dňa, možnosť prípadnú vymedzené parkovacie státia ZŤP (P16+E13) tiež sa premiestňujú, ak nie na navrhovaných park. státiach/úsekoch v rámci zóny prípadný návrh bude riešený samostatne.
- V rámci projektu bude vymedzených 29 ks parkovacích automatov, ktoré budú slúžiť na úhradu a zmenenie EDV vozidla.
- Pre parkovacie automaty PCS a PCS+ bude buď doplnený o informácie o tarife a výške úhrady.


Bratislava
NOVÉ MESTO

Ochrana PD: Mestská časť Bratislava – Nové Mesto, Jantárová 1, 832 91, Bratislava, Slovenská

**ING. PETER PLUNÁR – PPP, s.r.o.**
Černyševského ul. č. 26, 851 01 Bratislava


| | | | |
|---|---|---|---|
| Vypracoval: Ing. Jana Fischer | Overil: Ing. Ondrej Mikula | Dňa: 4.12.2020 | |
| **PILOTNÁ ZÓNA TEHELNÉ POLE** | | MIERKA: | |
| **PARKOVACIA POLITIKA MČ NOVÉ MESTO** | | FORMÁT: | A0 +4 |
| Nové mesto, Bratislava | | MERNÝ: | 1:500 |
| OBJEKT: Časť PLT ČASŤ: | | PLOCH: | 2 |