


Petržalka, Nábrežná 36

Vstupná brána na cintorín

Poznamka:

- SKUTOČNÉ ROZMERY
PRÍKOV JE NUTNÉ
ZAMERAŤ PRE VYPRA-
COVANÍM PD STATIKY!

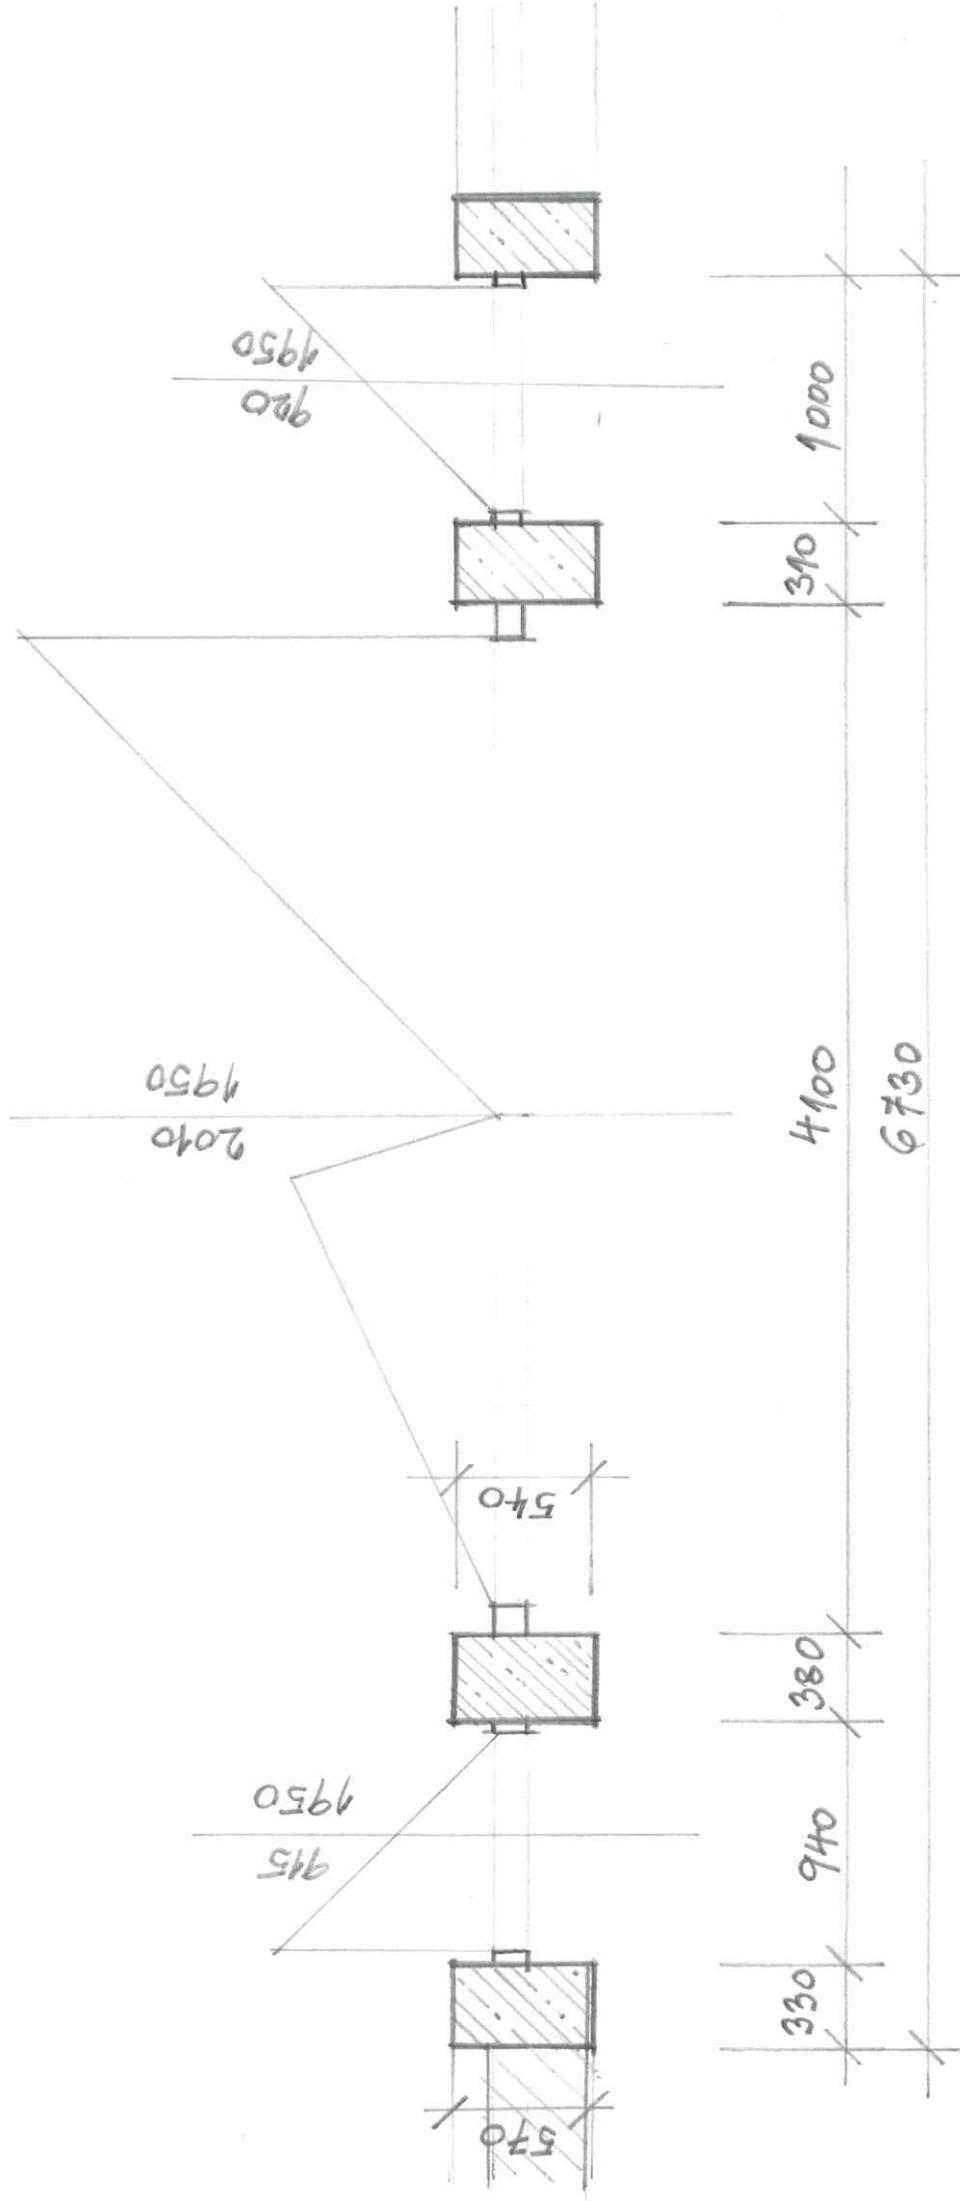

Pôdorys

M 1:30