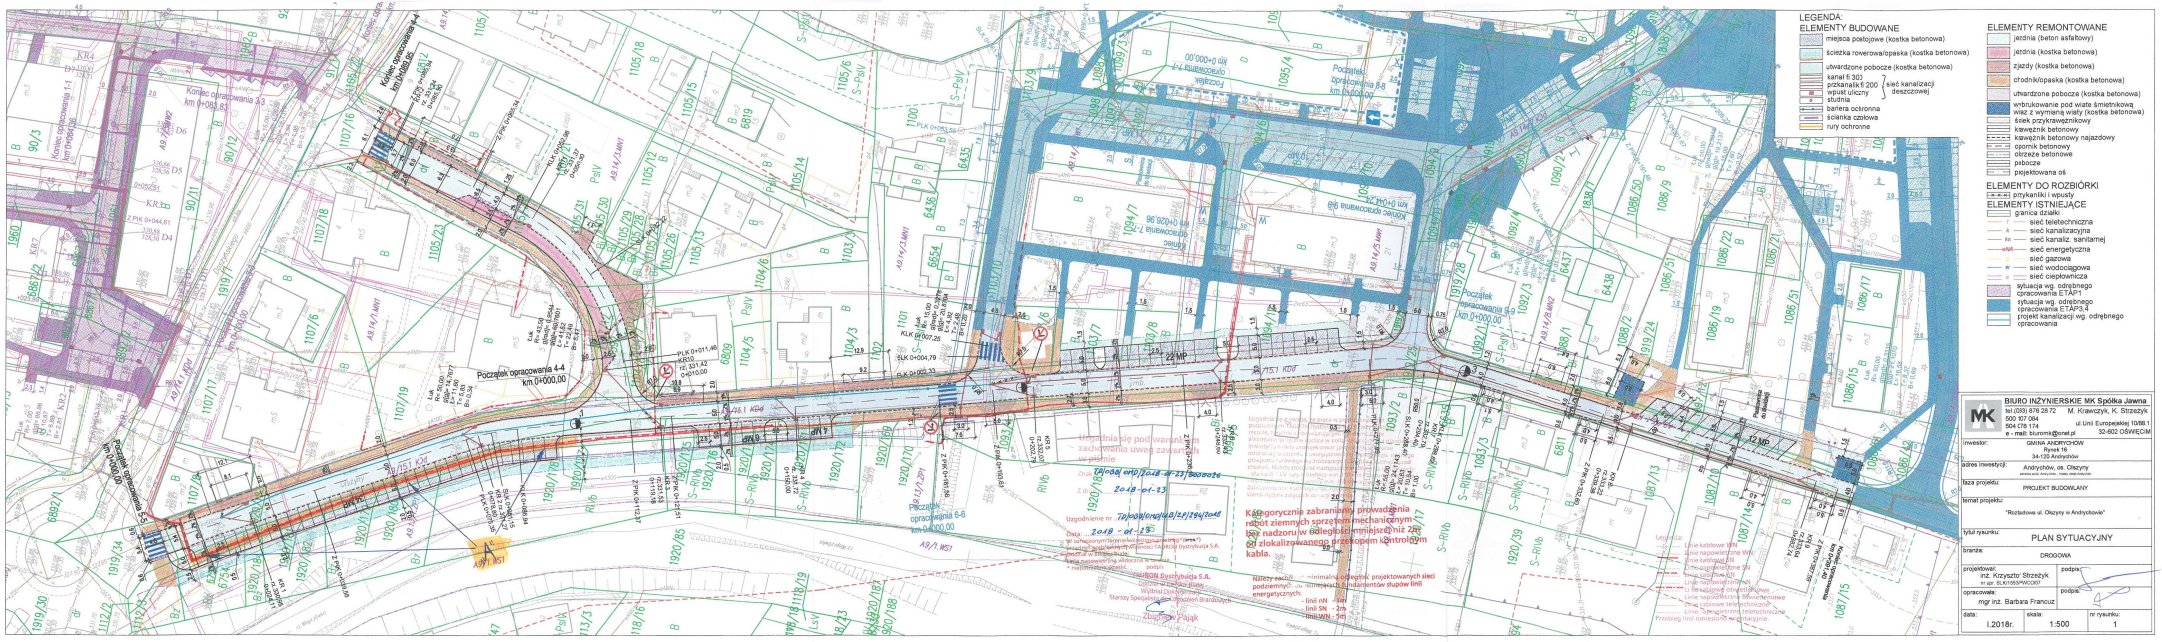
LEGENDA:
ELEMENTY BUDOWANE
miejsca postojowe (kostka betonowa)
ścieżka rowerowa/opaska (kostka betonowa)
utwardzone pobocze (kostka betonowa)
kanał fi 300
przykanaliki fi 200
sieć kanalizacji deszczowej
wpust uliczny
stutnia
bariera ochronna
ścianka czołowa
rury ochronne
ELEMENTY REMONTOWANE
jezdnia (beton asfaltowy)
jezdnia (kostka betonowa)
zjazdy (kostka betonowa)
chodnik/opaska (kostka betonowa)
utwardzone pobocze (kostka betonowa)
wtrukowanie pod wiatę śmietnikową
wiatę z wymianą wiaty (kostka betonowa)
ściek przykrawężnikowy
krawężnik betonowy
krawężnik betonowy najazdowy
opornik betonowy
obrzeże betonowe
pobocze
projektowana oś
ELEMENTY DO ROZBIÓRKI
przykanaliki i wpusty
ELEMENTY ISTNIEJĄCE
granica działki
sieć teletechniczna
sieć kanalizacyjna
sieć kanalizacji sanitarnej
sieć energetyczna
sieć gazowa
sieć wodociągowa
sieć ciepłownicza
sytuacja wg. odrębnego opracowania ETAP1
sytuacja wg. odrębnego opracowania ETAP2,4
projekt kanalizacji wg. odrębnego opracowania
Początek opracowania 4-4 km 0+000,00
Początek opracowania 5-5 km 0+000,00
Początek opracowania 6-6 km 0+000,00
Początek opracowania 8-8 km 0+000,00
Koniec opracowania 4-4 km 0+065,65
Koniec opracowania 5-5 km 0+044,61
Koniec opracowania 8-8 km 0+026,96
Koniec opracowania 3-3 km 0+065,65
Uzgodnienia podwarunkiem zachowania uwag zawartych w piśmie
Tak/odmowa/uz/2018-01-23/300806
2018-01-23
Uzgodnienie nr ... Tak/odmowa/uz/2018-01-23
Data: 2018 - 01 - 23
Kategoryczny zakaz prowadzenia robót ziemnych sprzętem mechanicznym bez nadzoru w odległości mniejszej niż 2m od zlokalizowanego przewodu kablowego pod kontrolą
Kategoryczny zakaz prowadzenia robót ziemnych sprzętem mechanicznym bez nadzoru w odległości mniejszej niż 2m od zlokalizowanego przewodu kablowego pod kontrolą
Zbigniew Pająk
Starszy Specjalista ds. obsługi Zarządu Dróg Powiatowych
Zarząd Dróg Powiatowych S.A.
Dyrektor Zarządu Dróg
Wiceprezes Zarządu
Katarzyna Kaczor
Katery zachowanie minimalnej odległości projektowanych sieci podziemnych od istniejących fundamentów słupów linii energetycznych:
- linii nN - 1m
- linii SN - 2m
- linii WN - 5m
Linie kablowe telefoniczne
Linie napowietrzne telefoniczne
Linie kablowe światłowodowe
Linie napowietrzne światłowodowe
Linie kablowe energetyczne
Linie napowietrzne energetyczne
Linie kablowe telefoniczne
Linie napowietrzne telefoniczne
Wrzesiny linii nie nanoszono w całej długości.
BIURO INŻYNIERSKIE MK Spółka Jawna
tel./293) 676 26 72 M. Krawczyk, K. Strzeszyk
500 167 084
504 078 174
ul.Unii Europejskiej 10/98.1
e - mail: biuromk@onet.pl
32-602 OŚWIĘCIM
inwestor: GMINA ANDRYCHÓW
Rynek 16
34-120 Andrychów
adres inwestycji: Andrychów, os. Olszyny
faza projektu: PROJEKT BUDOWLANY
temat projektu: "Rozbudowa ul. Olszyny w Andrychowie"
tytuł rysunku: PLAN SYTUACYJNY
branża: DROGOWA
projektował: inż. Krzysztof Strzeszyk
nr upr. ELK/1083/PWOD/07
podpis:
opracowała: mgr inż. Barbara Francuz
podpis:
data: I.2018r.
skala: 1:500
nr rysunku: 1