




ul. Olszyny 21-29

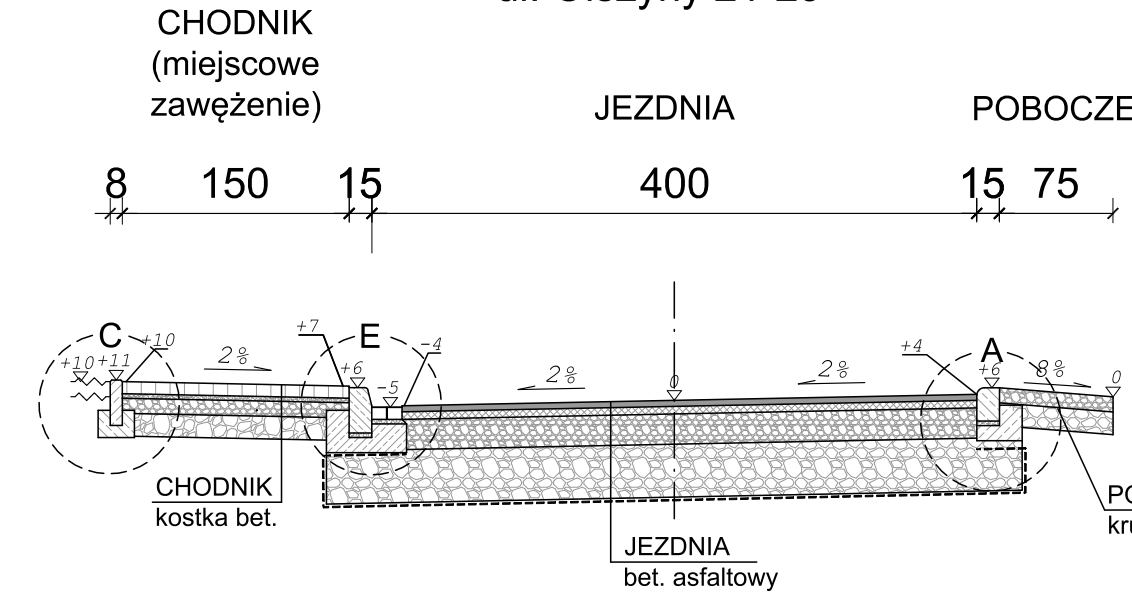

skala 1:50

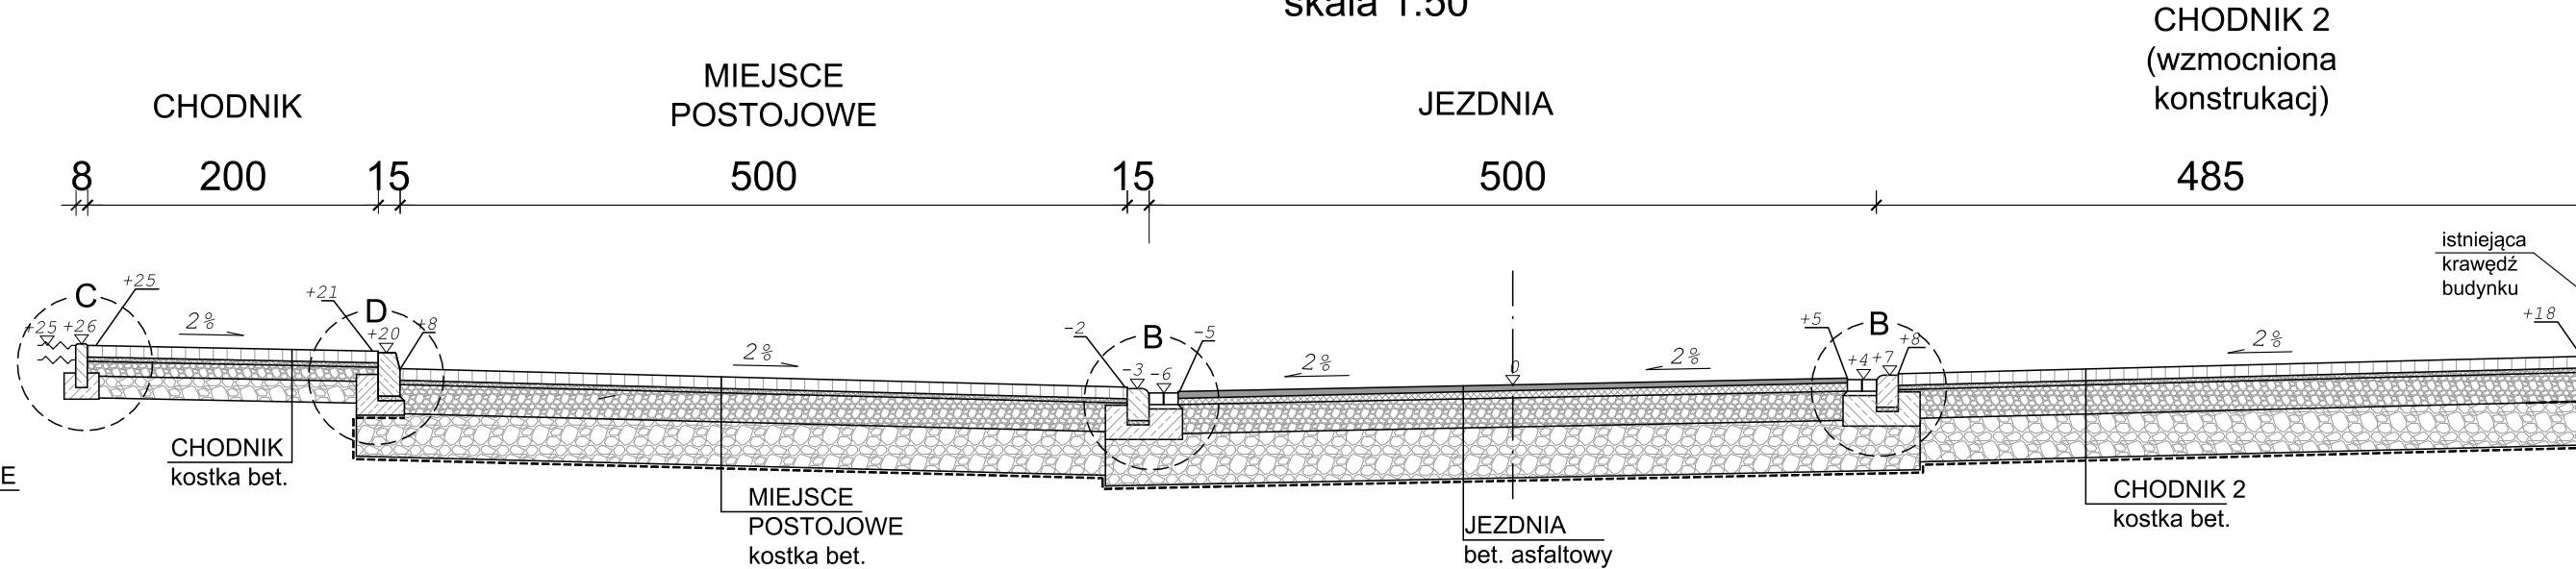


ul. Olszyny

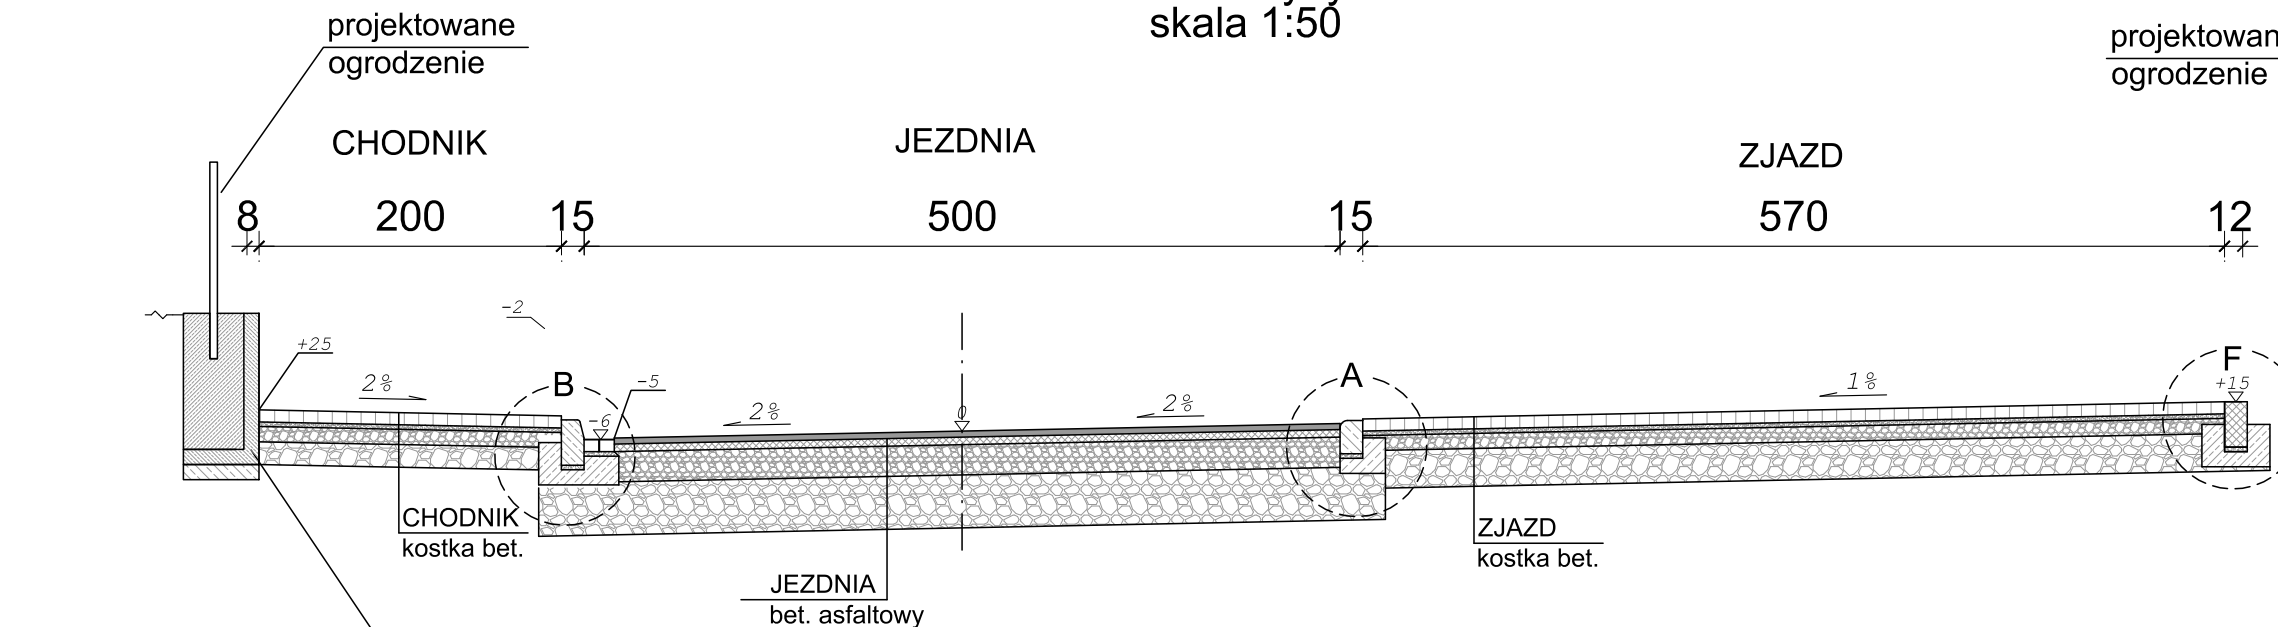


prefabrykowane obrzeża
w kształcie litery "L",
wym. 100x60x50cm,
posadowione na ławie
betonowej grub. 10cm

ul. Olszyny
ok. 1:50

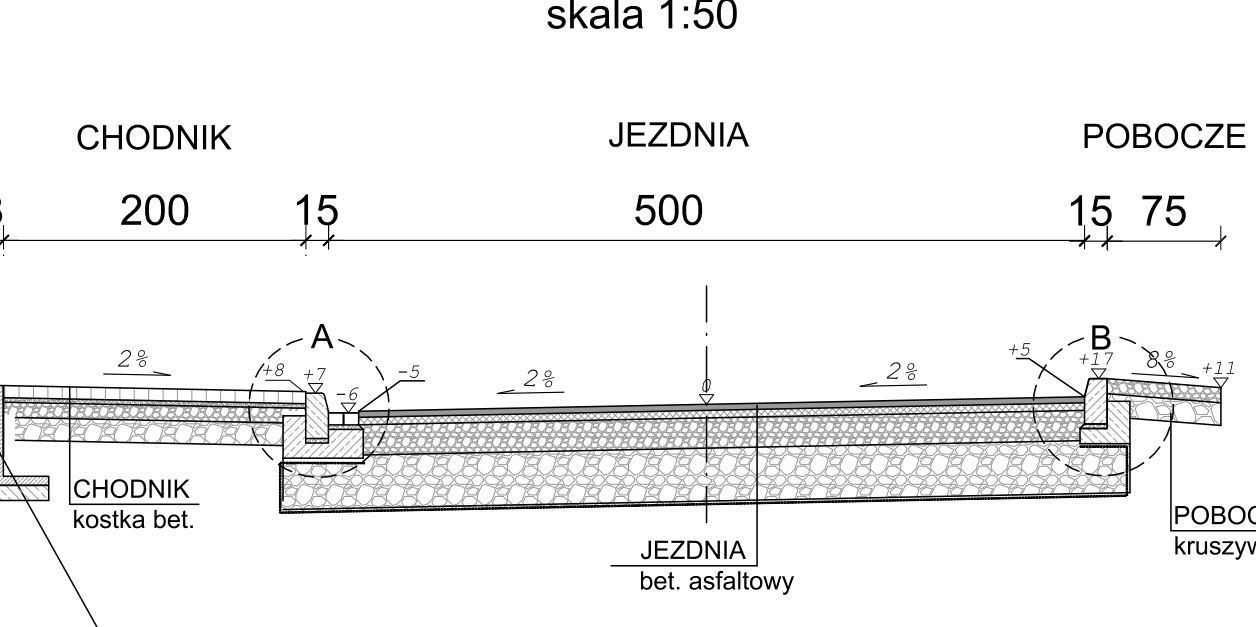

prefabrykowane obrzeża
w kształcie litery "L",
wym. 30x60x50cm,
posadowione na ławie
betonowej grub. 10cm

ul. Olszyny 25-27-37

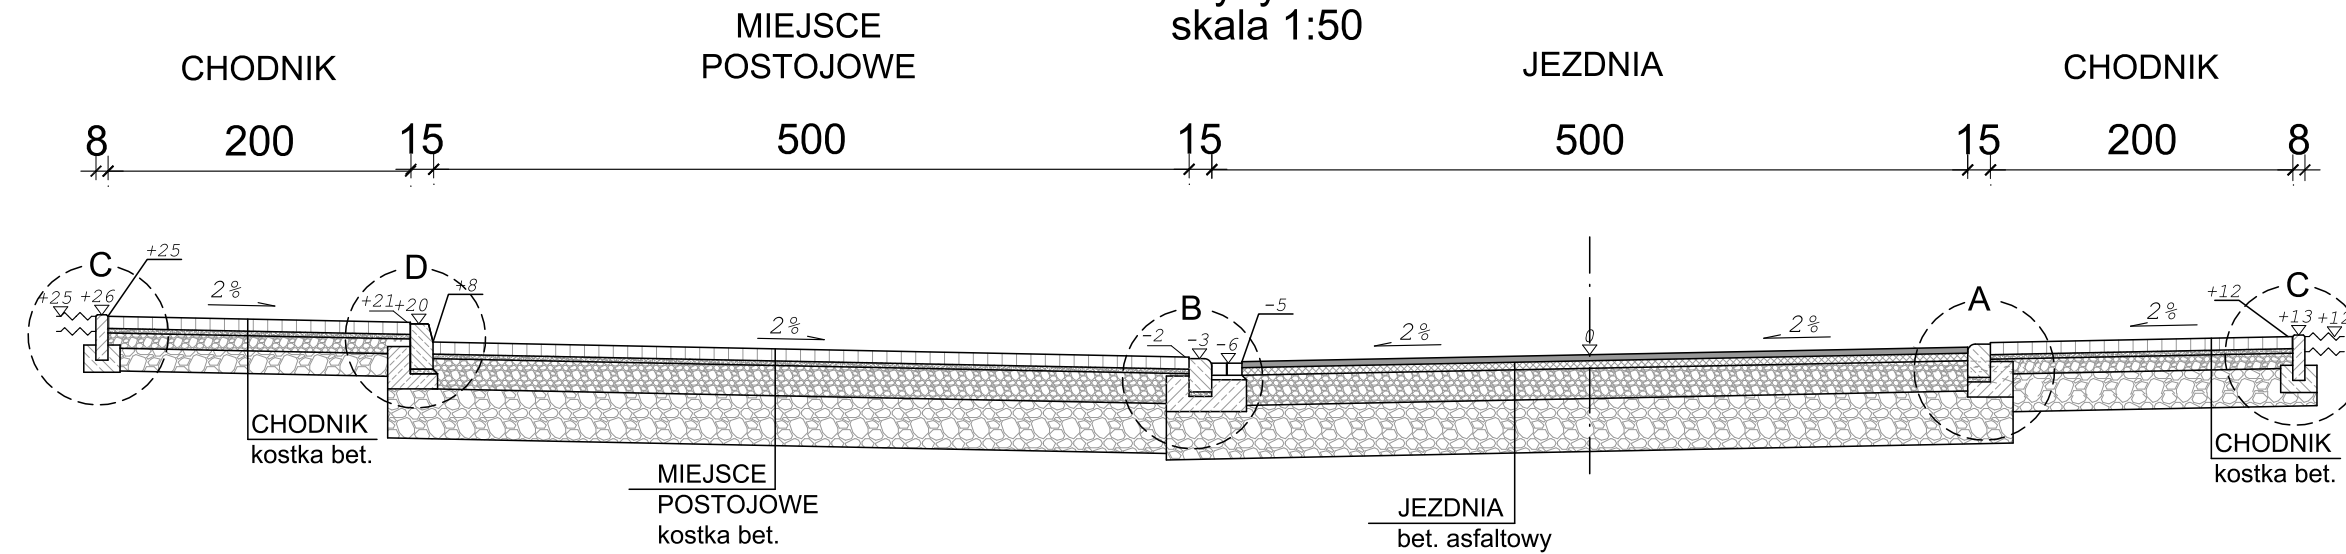


SZCZEGÓŁ "A"
wymiary w [cm]
skala 1:25

SZCZEGÓŁ "E"
wymiary w [cm]
skala 1:25

SZCZEGÓŁ "C"
wymiary w [cm]
skala 1:25

Technical drawing of a mechanical part with dimensions: 3, 15, 15, +1, 0, and -1.

krawężnik bet. najazdowy
o wym. 15x22x100cm ułożony
na podsypce cem. - piaskowej
1:4 o grubości 3cm
oparty na ławie bet. z oporem
- beton C12/15 0,051 m³/mb



8 8 8

81

obrzeże bet. o wym 8x30x100cm
 ułożone na ławie bet. z oporem
 - beton C12/15 0,035m³/mb

krawężnik bet. typ "A" wibropasowany
o wym. 15x30x100cm wraz ze ścięciem
z bet. kostki brukowej typ 'prostokat'
o wym. 8x10x20cm ułożony na podsypce
cem. - piaskowej 1:4 o grubości 3cm
oparty na ławie bet. z oporem -
beton C12/15 o $10 \text{ m}^3/\text{mb}$

SZCZEGÓŁ "B"
wym. w [cm]
skala 1:25

SZCZEGÓŁ "D"
wymiary w [cm]
skala 1:25

SZCZEGÓŁ "F"
wymiary w [cm]
skala 1:25

krawężnik bet. najazdowy
o wym. 15x22x100cm wraz ze ściekiem
z bet. kostki brukowej typ 'prostokat'
o wym. 8x10x20cm ułożony na podsypce
cem. - piaskowej 1:4 o grubości 3cm
oparty na ławie bet. z oporem -
beton C12/15 0,10 m³/mb

krawężnik bet. typ "A" wibroprasowany
o wym. 15x30x100cm ułożony na podsypce
cem. - piaskowej 1:4 o grubości 3cm
oparty na ławie bet. z oporem -
beton C12/15 0.06 m³/mb

opornik betonowy
o wym. 12x25x100cm
ułożony na podsypce
cem. - piaskowej 1:
o grubości 3cm oparty
na ławie bet. z oporem -
beton C12/15 0,087 m³/mb


10cm	kruszywo łamane stabiliz. mech. 0/31,5
15cm	kruszywo łamane stabiliz. mech. 0/63

4cm	warstwa ścieralna z bet. asfaltowego 0/8
5cm	warstwa wiażąca z bet. asfaltowego 0/11
20cm	podbudowa zasadnicza z kruszywa łamanego stabilizowanego mechanicznie 0/31,5
35cm	podbudowa pomocnicza z kruszywa łamanego stabilizowanego mechanicznie 0/63
	warstwa separująco-filtrująca z geowłókniny
64cm	ŁĄCZNIE

8cm	warstwa ścierna - bet. kostka brukowa typu "podwójne T" kolor grafitowy
3cm	zaprawa cementowa (wyrób gotowy)
20cm	podbudowa z kruszywa łamanego stabilizowanego mech. 0/31,5
33cm	podbudowa pomocnicza z kruszywa łamanego stabilizowanego mechanicznie 0/63
64cm	warstwa separująco-filtrująca z geowłókniny ŁACZNIE

8cm	warstwa ściernalna - bet. kostka brukowa bezfazowa typu "prostokąt" kolor szary
3cm	zaprawa cementowa (wyrób gotowy M10)
10cm	podbudowa z kruszywa łamanego stabilizowanego mech. 0/31,5
20cm	podbudowa pomocnicza z kruszywa łamanego stabilizowanego mechanicznie 0/63
41cm	ŁACZNIE

8cm	warstwa ścierna - bet. kostka brukowa bezfazowa typu "prostokąt" kolor szary
3cm	zaprawa cementowa (wyrób gotowy M10)
10cm	podbudowa z kruszywa łamanego stabilizowanego mech. 0/31,5
25cm	podbudowa pomocnicza z kruszywa łamanego stabilizowanego mechanicznie 0/63
46cm	ŁĄCZNIE

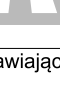

BIURO INŻYNIERSKIE MK Spółka Jawna
tel.(033) 872 28 72 M. Krawczyk, K. Strzyżek
500 107 084
504 078 174
e - mail: biuromk@onet.pl

32-602 OŚWIECIM
ul. Unii Europejskiej 10/8.1

zamawiający:

Gmina Andrychów
ul. Rynek 15, 34-210 Andrychów

adres inwestycji:

ul. Olszyny, ul. Dziarskiego, ul. Pałcha w Andrychowie

Skłaki inwestycyjne: 11507; 11010/16; 10504; 10505; 10506;