


PÔDORYS 8.NP - SKUTKOVÝ STAV

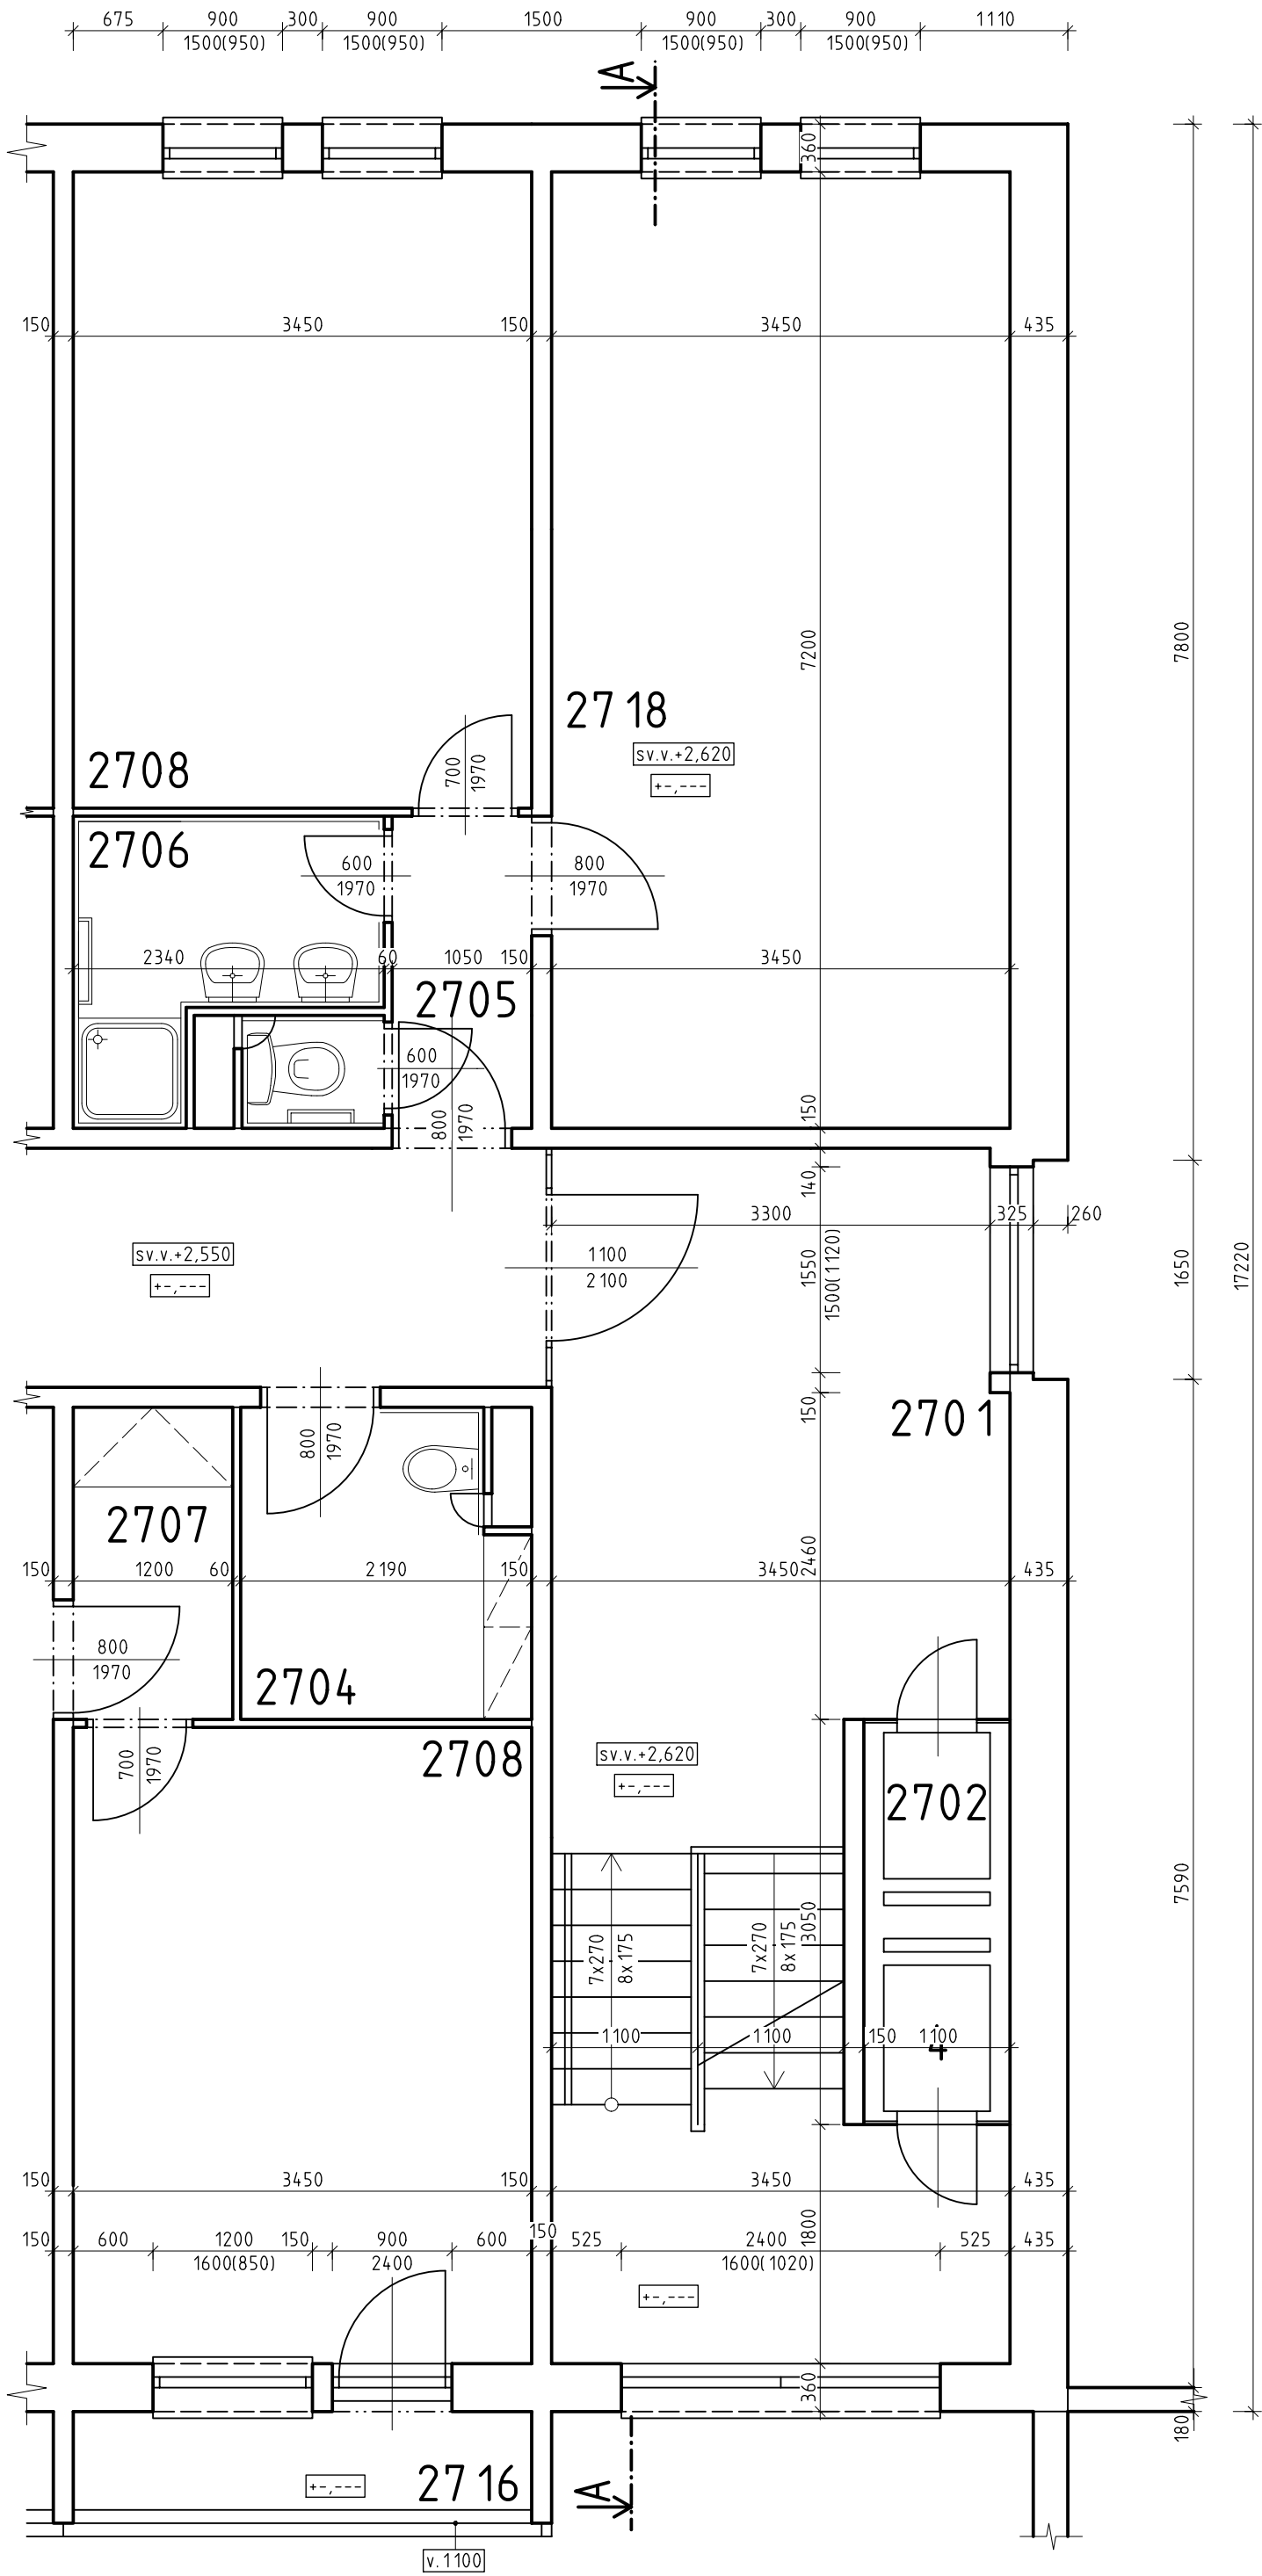

LEGENDA MATERIÁLOV

JESTVUJÚCE KONŠTRUKCIE

TENTO VÝKRES JE 1 LISTOVÝ

SADA ČÍSLO:

REVÍZIA	DÁTUM	POPIS

ÚČEL		PROJEKT PRE STAVEBNÉ POVOLENIE ZLÚČENÉ S ÚZEMNÝM KONANÍM			
ČASŤ		Výt'ah - Centrum sociálnych služieb			
OBJEKT	SO 01 1				
MIESTO STAVBY		Centrum sociálnych služieb, Piaristická 42, Trenčín			
KONTROLOVAL		Ing. Zuzana Illová	VYPRACOVAL	Ing. Juraj Kurpel	
INVESTOR		Mesto Trenčín, Mierové námestie č. 2, 911 64 Trenčín			
PROFESIA		Skutková časť stavby	KAT. ÚZ.	Trenčín	ARCH. Č.
PARCELA ČÍSLO		545/20	MIERKA	1:50	DÁTUM
OBSAH VÝKRESU		PÔDORYS 8.NP			
		STAVOPORT s.r.o.			
		I. OLBRACTA 900/6			
		911 01 Trenčín			
		FORMÁT			
		4xA4			
		Č. VÝKRESU			
		6			