



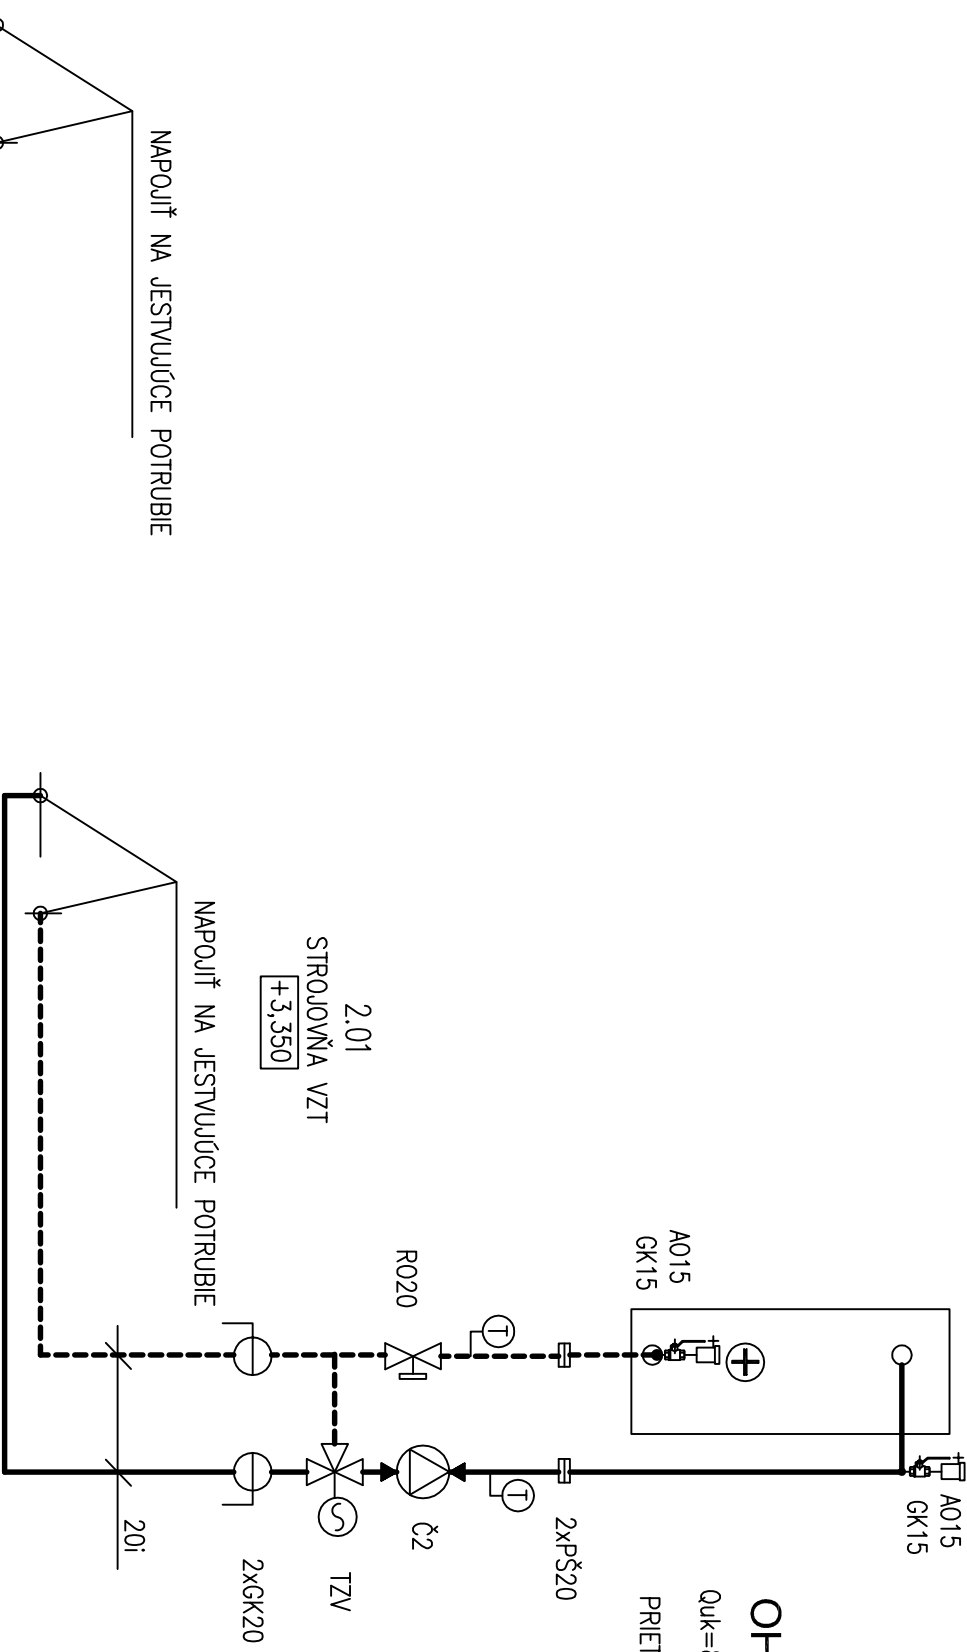

LEGENDA

- GK GULOVÝ KOHÚT
- VK GULOVÝ VYPÚŠŤACÍ KOHÚT
- AO AUTOMATICKÝ ODVZDUŠŇOVACÍ VENTIL
- PŠ PRIAME ŠROUBENIE
- RO REGULÁTOR OBJEMOVÉHO PRIETOKU HERZ 4001
- Č1 CÍRKULAČNÉ ČERPADLO PROTIMRAZOVEJ OCHRANY GRUNDFOS ALPHA2 25–50 130
- Č2 CÍRKULAČNÉ ČERPADLO PROTIMRAZOVEJ OCHRANY GRUNDFOS ALPHA2 15–50 130
- TZV TROJCESTNÝ ZMIEŠAVACÍ VENTIL, SO SERVOPOHONOM /DODÁVKA VZT/
- T TEPLOMER S OCHRANNÝM PÚZDROM 160 mm, ROZSAH 0–130 C

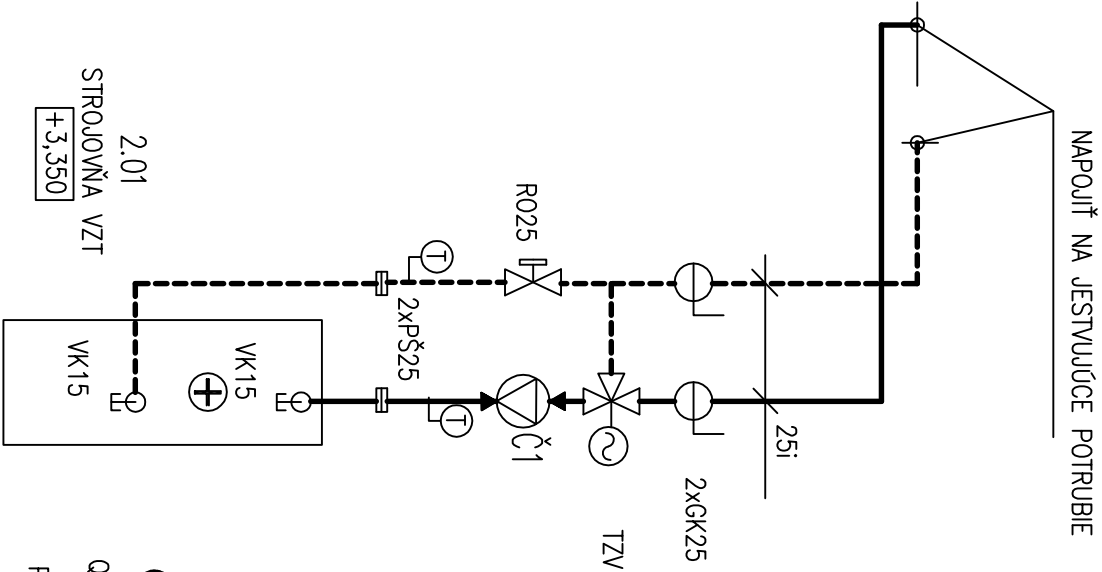

OHRIEVAČ VO VZT 1.01

Q_{uk}=23,0kW, 80/60°C, 1"
PRIETOK 0,99m³/hod.

HLAVNÝ INŽ. PROJEKTU	ZODP. PROJEKTANT	VYPRACOVAĽ	Ing. Ľubomír Bojnák-ZHP Budyšínska č.8 831 03 Bratislava IČO 33 811 261	
ING. POLÁK	ING. L.BOJNÁK	ING. L.BOJNÁK		
AUTOR PROJEKTU				
INVESTOR	UNIVERZITNÁ NEMOCNICA MARTIN		DRUH PROJ.	VYKUROVANIE
NÁZOV A MIESTO STAVBY			DAŤUM	06.2018
STAVEBNÉ ÚPRAVY BÝVALÝCH PRIESTOROV OŽAROVNE KOBALTU PRE INŠTALÁCIU LINEÁRNEHO URÝCHLOVAČA A BÝVALÝCH PRIESTOROV BRACHYTELERAPIE PRE INŠTALÁCIU CT SIMULÁTORA			FORMÁT	2 A4
			ČÍS. ZKAZ.	
			FILE	
			STUPEŇ	PROJEKT
OBSAH VÝKRESU			MIERKA	ČÍSLO VÝKR.
SCHÉMA ZAPOJENIA JEDNOTIEK VZT			1:50	UK – 3